

РАЗРЕШЕНИЕ

на размещение объекта № RU50334000-17-18

Городской округ Подольск

«08» 02 2017 г.

Комитет по строительству и архитектуре Администрации Городского округа Подольск
(наименование уполномоченного органа, осуществляющего выдачу разрешения на размещение объекта)

разрешает

Государственному унитарному предприятию газового хозяйства Московской области
143026, Московская область, Одинцовский район, р.п. Новоивановское, ул. Калинина,
д. 1, тел.: (495)597-55-30, тел./факс: (495) 597-55-55, e-mail: info@mosoblgaz.ru
(наименование заявителя, его почтовый индекс и адрес, телефон, адрес электронной почты)

размещение объекта

Сеть газораспределения

(наименование объекта в соответствии с проектной документацией, краткие проектные характеристики)

протяженность – 160 п.м., площадь земельного участка – 628 кв.м.

на землях Городского округа Подольск Московской области

(муниципального образования, находящихся в государственной собственности Российской Федерации или

Московской области или государственная собственность на которые не разграничена)

Местоположение: Московская область, Городской округ Подольск, д. Сергеевка, к уч.
с кад. № 50:27:0020616:360 (схема границ прилагается)

(адрес места размещения объекта в соответствии с проектной документацией)

Разрешение выдано на срок 11 месяцев (при условии предоставления согласованной
в установленном порядке проектной документации на газификацию объекта и
последующего оформления ордера на производство работ)

Председатель комитета по
строительству и архитектуре
Администрации Городского
округа Подольск

М.П.



(подпись)

С.М. Цаплинский
(расшифровка подписи)

СХЕМА ГРАНИЦ М 1:500

Объект: сеть газораспределения
 Местоположение: МО, Подольский район, Лаговское с/п, д. Сергеевка
 Площадь земельного участка: 0.0628 га
 Категория земель: земли населенных пунктов
 Вид разрешенного использования: для строительства газопровода

ПРИЛОЖЕНИЕ
 К РАЗРЕШЕНИЮ НА РАЗМЕЩЕНИЕ ОБЪЕКТА


№ RU5D334000-17-18
 от 08.02.2017



Экспликация

Землепользователь	Категория земель	Площадь, га
Неразграниченная государственная собственность	населенных пунктов	0.0628
Итого		0.0628

Каталог координат			
N точки	Длина линии (м)	X	Y
1-2	4.00	2189212.46	426669.80
2-3	5.17	2189216.29	426668.64
3-4	7.00	2189214.83	426663.68
4-5	35.91	2189213.81	426656.74
5-6	3.11	2189214.08	426620.84
6-7	8.92	2189214.08	426617.74
7-8	21.50	2189214.53	426608.83
8-9	45.30	2189214.81	426587.34
9-10	21.77	2189215.18	426542.08
10-11	0.8	2189236.12	426536.11
11-12	4.00	2189236.34	426536.86
12-13	4.00	2189240.18	426535.74
13-14	28.80	2189238.87	426531.16
14-15	26.12	2189211.19	426539.05
15-16	22.15	2189211.11	426565.18
16-17	30.30	2189210.82	426587.33
17-18	39.70	2189210.09	426617.62
18-19	7.281	2189209.85	426657.32
19-1	5.50	2189210.93	426664.53

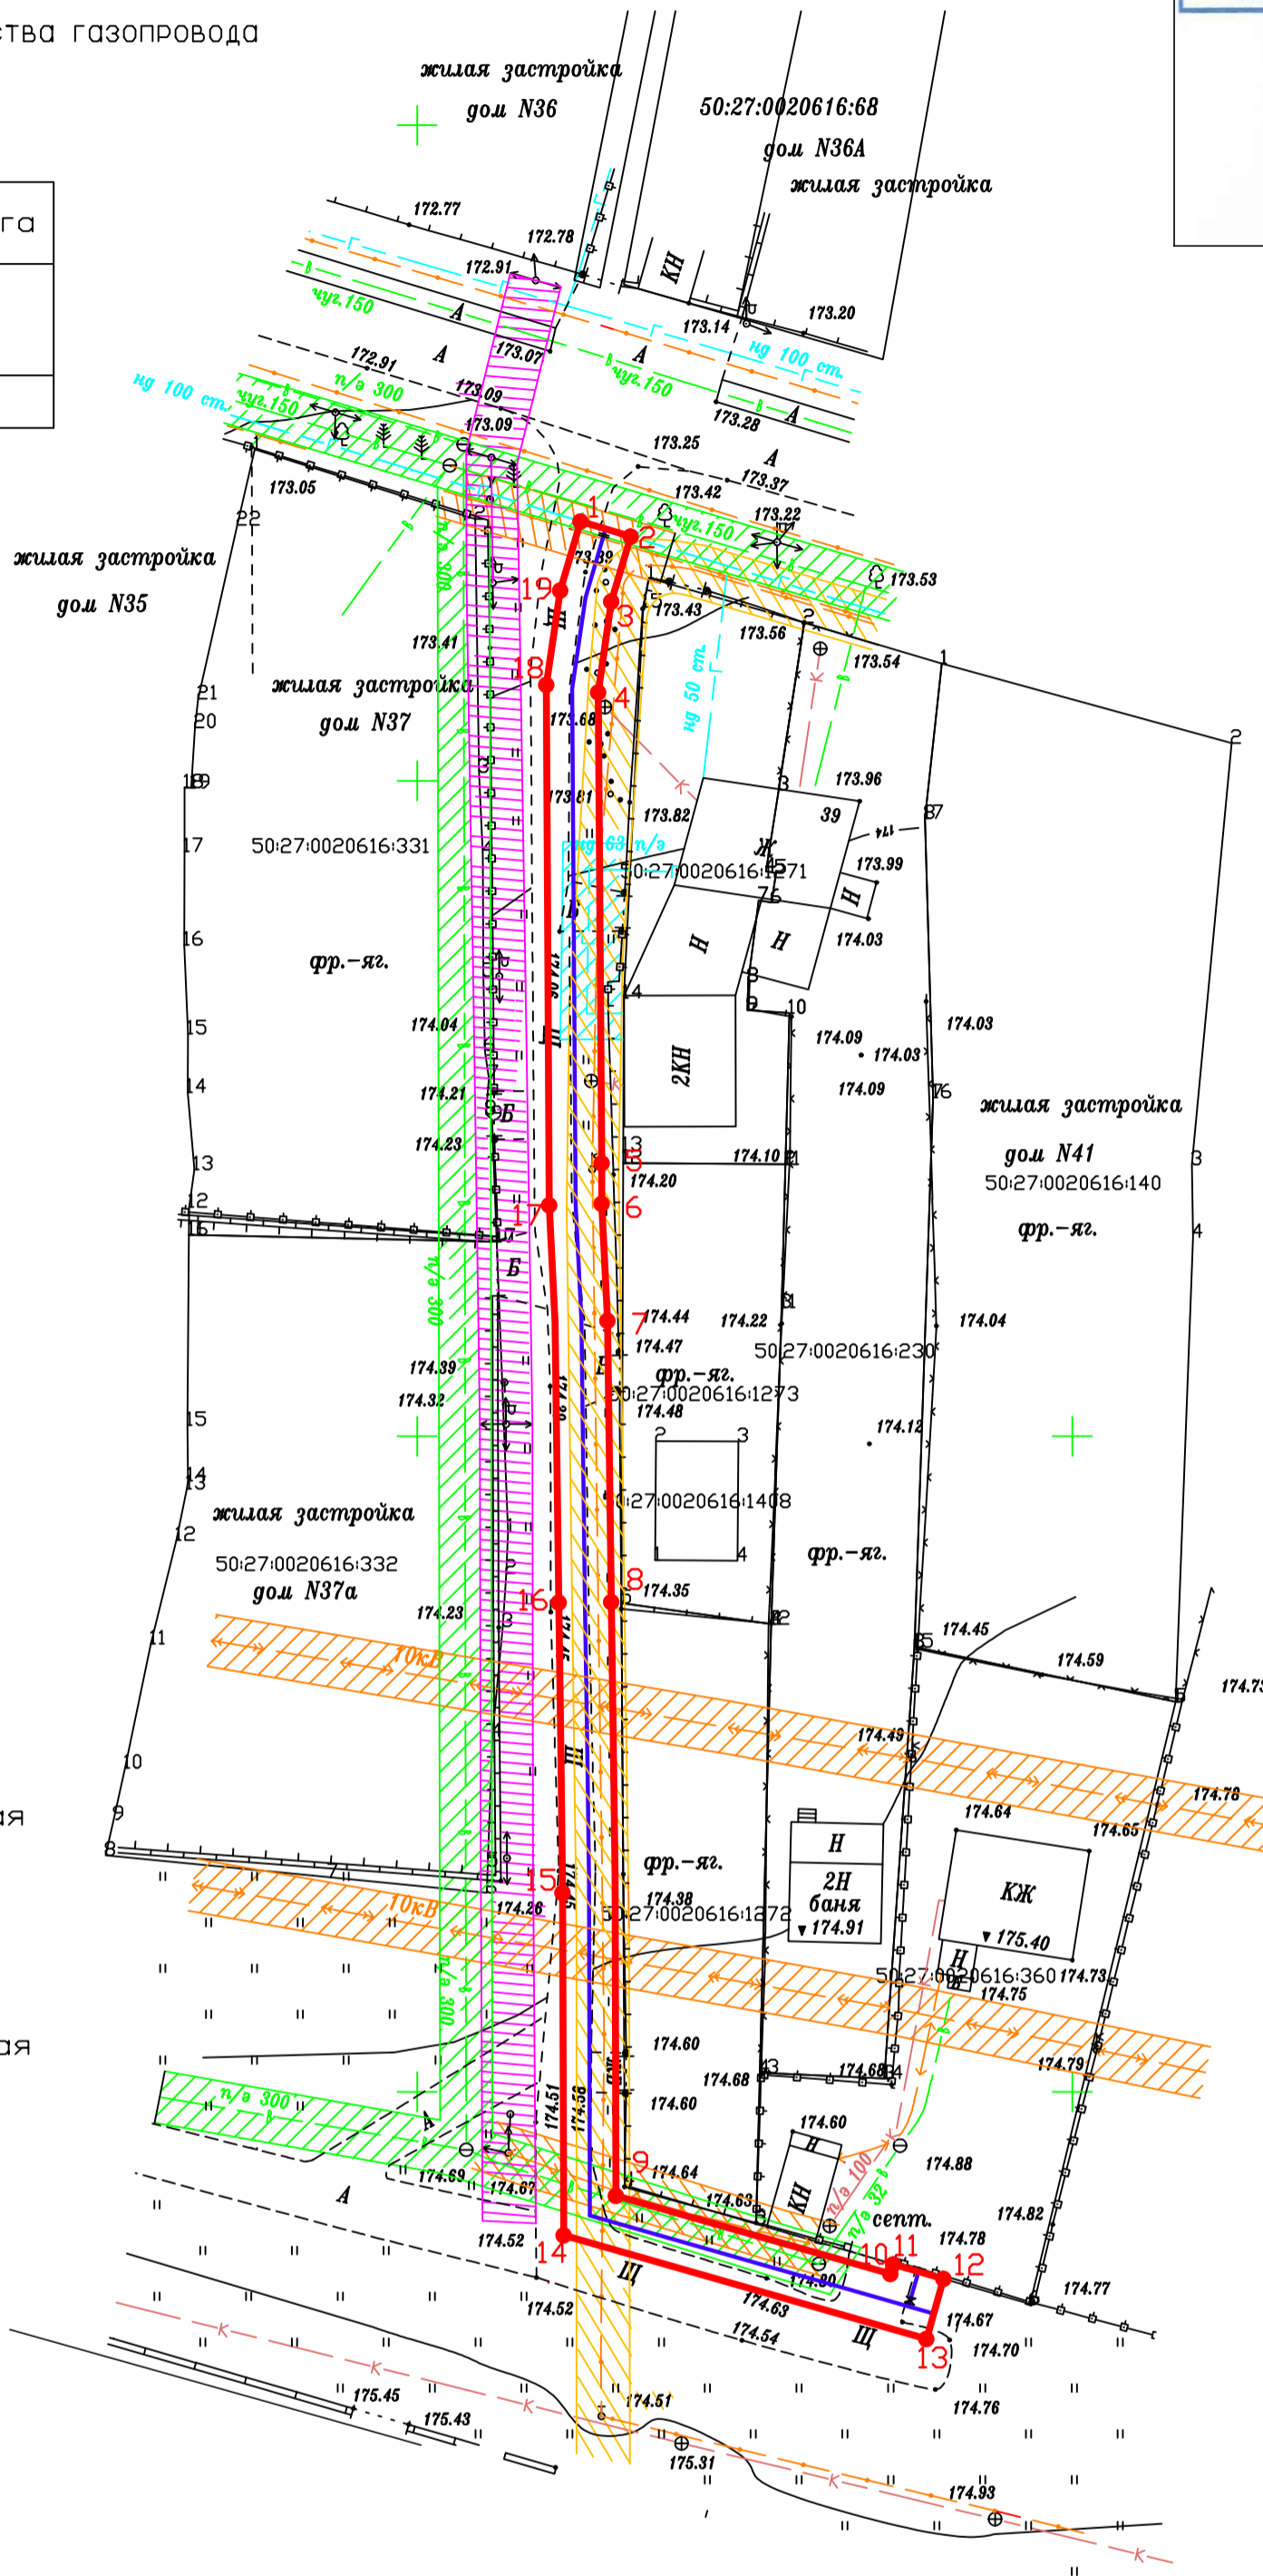

Описание границ смежных землепользователей:

От точки 1 до точки 11- государственная неразграниченная собственность (земли населенных пунктов)
 От точки 11 до точки 12 - земельный участок с кадастровым номером 50:27:0020616:360 (земли населенных пунктов)
 От точки 12 до точки 1- государственная неразграниченная собственность (земли населенных пунктов)

Заказчик:  ГУП МО "Мособлгаз"

Исполнитель: ООО "Газовик"  Барышев Ю.П.,
 Специалист Кудина Ю.Ю.

Условные обозначения:

- границы отведенного участка
- газопровод проектируемый (охранная зона по 2.0 м в каждую сторону от оси газопровода)
- газопровод существующий
- охранный зона водопровода
- охранный зона КЛ 0.4 кВ
- охранный зона КЛ 10 кВ
- охранный зона эл.каб.
- охранный зона существующего газопровода д/у 63 мм

П-2015/39-ПГ.ППО		Стация		
Адрес: Московская область, Подольский район, Лаговское с/п, д. Сергеевка		РЧ	Лист	Листов
Заказчик: ГУП МО "Мособлгаз"		Сеть газораспределения.		
ГИП	Барышев Ю.П.	04.16.		
Рук.гр.	Кудин Ю.П.	Схема границ М 1:500.		
Исполнит.	Кудина Ю.Ю.	ООО "Газовик"		

Инв.Н подл. Подпись и дата. Взам. инв.Н