

РАЗРЕШЕНИЕ
на размещение объекта № 29

г. Руза

"20" марта 2017 г.

Администрация Рузского муниципального района Московской области
(наименование уполномоченного органа, осуществляющего выдачу
разрешения на размещение объекта)

разрешает

Государственному унитарному предприятию газового хозяйства
(наименование заявителя)
Московской области

143026, Московская область, Одинцовский район, р.п. Новоивановское,
(его почтовый индекс и адрес, телефон, адрес электронной почты)
ул. Калинина, 1, тел. (495) 597-5530

размещение объекта

ВИД РАЗРЕШЕННОГО ИСПОЛЬЗОВАНИЯ – Газопровод низкого давления $P \leq 0,005$ МПа до границ зем. уч. с кад № 50:19:0020103:111 по адресу: Московская область, Рузский район, п. Тучково, ул. Трутеево, д. 8

(наименование объекта в соответствии с проектной документацией, краткие проектные характеристики)

на землях, государственная собственность на которые не разграничена
(муниципального образования, находящихся в государственной собственности Российской Федерации или Московской области, или государственная собственность на которые не разграничена)

**Местоположение: Московская область, Рузский район,
п. Тучково, ул. Трутеево, д. 8**

Кадастровый номер квартала: 50:19:0020103

(наименование объекта в соответствии с проектной документацией, краткие проектные характеристики)

Разрешение выдано на срок до "19" марта 2019 года.

Заместитель
руководителя администрации

(подпись)



А.В. Рыбаков

СХЕМА ГРАНИЦ

Приложение 1
к разрешению на размещение объекта
№ 29 от 20 марта 2017г.

Объект: Газопровод низкого давления P<0,005 МПа до границ зем. уч. с кад № 50:19:0020103:111 по адресу: Московская область, Рузский район, п. Тучково, ул. Трутеево, д. 8

Местоположение/ кадастровый номер: Московская область, Рузский район, п. Тучково, ул. Трутеево, д. 8 / -
кадастровый квартал 50:19:0020103

Площадь земельного участка: 251.17 кв.м

Категория земель: земли населенных пунктов

Вид разрешенного использования: трубопроводный транспорт (7.5)


№ точки	Длина линии (м)	X	Y	Дирекционный угол	№ точки	Длина линии (м)	X	Y	Дирекционный угол	№ точки	Длина линии (м)	X	Y	Дирекционный угол
1	4.00	452896.41	1313526.45	174°20'32"	10	6.12	452865.09	1313498.44	265°60'45"	19	5.80	452874.46	1313503.77	57°20'17"
2	5.41	452892.44	1313526.84	266°30'30"	11	6.12	452864.56	1313492.48	309°9'59"	20	5.80	452877.58	1313508.64	73°29'15"
3	15.64	452892.01	1313521.44	174°32'22"	12	3.96	452868.32	1313487.88	62°21'42"	21	4.45	452879.23	1313514.20	81°49'9"
4	8.23	452876.44	1313522.93	262°50'9"	13	4.00	452871.77	1313485.92	177°15'39"	22	15.89	452879.86	1313518.59	355°33'2"
5	4.63	452875.27	1313514.78	254°33'29"	14	3.77	452873.62	1313489.47	151°50'39"	23	9.40	452895.68	1313517.07	85°30'24"
6	4.63	452873.96	1313510.35	238°37'37"	15	3.02	452870.28	1313491.22	129°6'56"	Площадь 251.17 кв. м				
7	4.88	452871.49	1313506.45	228°52'49"	16	3.02	452868.43	1313493.53	87°23'10"					
8	3.93	452868.21	1313502.83	233°59'5"	17	4.78	452868.56	1313496.48	54°42'24"					
9	1.45	452865.84	1313499.68	239°52'42"	18	4.59	452871.37	1313500.36	47°51'46"					

Описание границ смежных землепользователей:

- От 1 точки до 9 точки - земли государственной неразграниченной собственности
- От 9 точки до 10 точки - земельный участок с кадастровым номером 50:19:0020103:26
- От 10 точки до 13 точки - земли государственной неразграниченной собственности
- От 13 точки до 14 точки - земельный участок с кадастровым номером 50:19:0020103:111
- От 14 точки до 23 точки - земли государственной неразграниченной собственности
- От 23 точки до 1 точки - земли государственной неразграниченной собственности


Земельный участок обеспечен подъездными путями.
На данном земельном участке памятники истории и культуры, включенные в единый государственный реестр объектов культурного наследия народов Российской Федерации, а также выявленные объекты культурного наследия, а также объекты, обладающие признаками объекта культурного наследия, отсутствуют.

Масштаб 1: 500
МСК 50

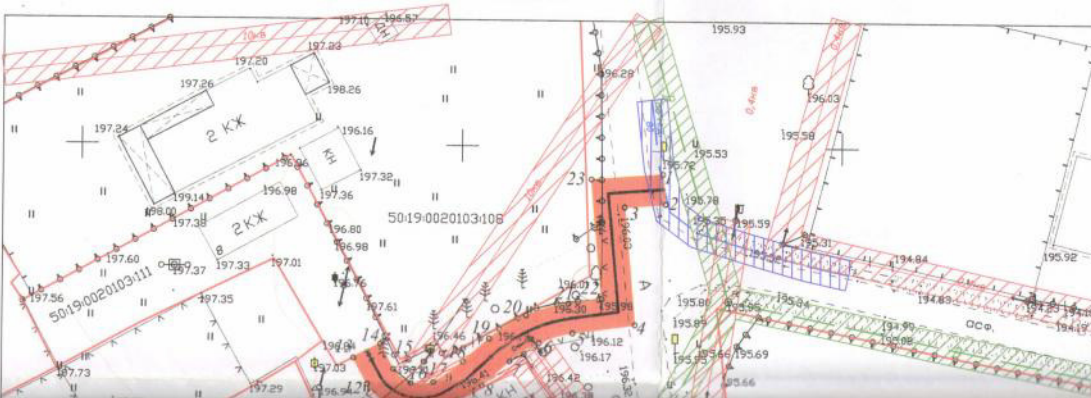

на данном земельном участке памятники истории и культуры, включенные в единый государственный реестр объектов культурного наследия народов Российской Федерации, а также выявленные объекты культурного наследия, а также объекты, обладающие признаками объекта культурного наследия, отсутствуют.

Масштаб 1: 500
МСК 50

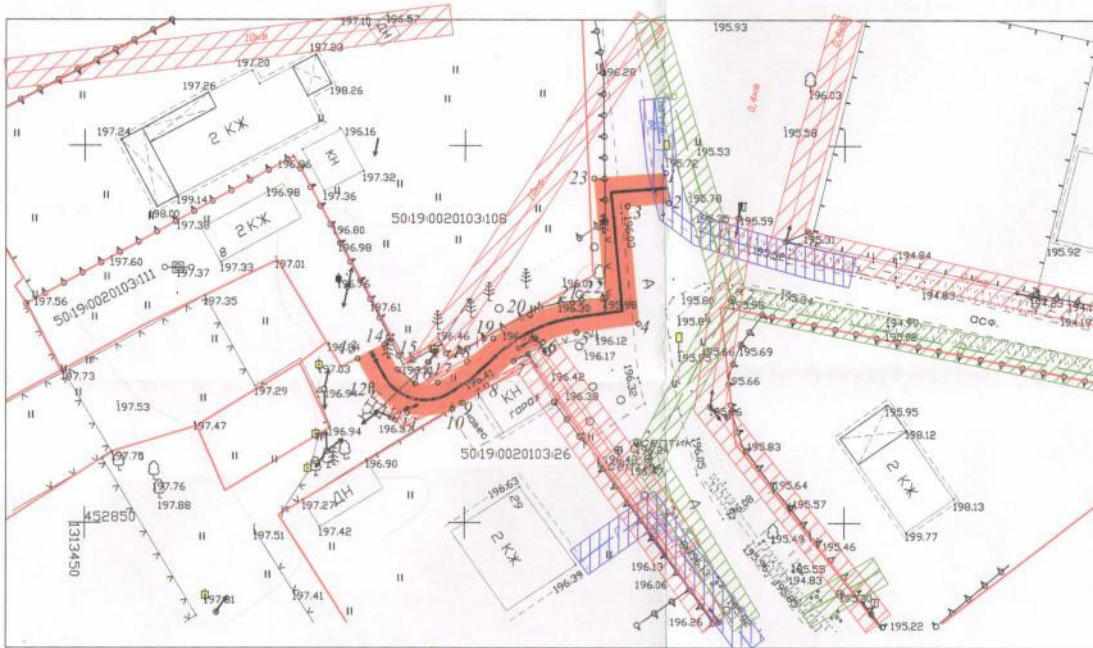

Условные обозначения

- образуемый земельный участок
- охранная зона газопровода
- охранная зона эл.кабеля
- охранная зона водопровода
- o/l - номер характерной точки
- кадастровая граница
- охранная зона проектируемого газопровода

Заявитель:
ГУП МО «Мособлгаз»

Исполнитель: ООО «АВС»
Кадастровый инженер _____ Коростылев А.С.
МП (для юридических лиц и индивидуальных предпринимателей)



Экспликация земель

Земли государственной неразграниченной собственности	Земли, находящиеся в муниципальной (частной) собственности
251.17 кв.м.	-