

**РАЗРЕШЕНИЕ  
НА РАЗМЕЩЕНИЕ ОБЪЕКТА № 21**

г. Коломна

30 мая 2016 г.

Администрация Коломенского муниципального района Московской области  
(наименование уполномоченного органа, осуществляющего выдачу разрешения на размещение объекта)

разрешает государственному унитарному предприятию газового хозяйства Московской области

(наименование заявителя)

143026, Московская область, Одинцовский район, р.п. Новоивановское, ул. Калинина, д. 1, тел.:8(495) 597-55-30, www/mosoblgaz.ru, e-mail: info@mosoblgaz.ru

(его почтовый индекс и адрес, телефон, адрес электронной почты)

размещение объекта «газопровод высокого давления  $P \leq 0,6$  МПа и низкого давления  $P \leq 0,005$  МПа», материал труб – полиэтилен, диаметр труб – 160/110/63 мм., на земельном участке площадью 1027,6 кв. м.

(наименование объекта в соответствии с проектной документацией, краткие проектные характеристики)

На землях Коломенского муниципального района, государственная собственность на которые не разграничена

(муниципального образования, находящихся в государственной собственности Российской Федерации или Московской области или государственная собственность на которые не разграничена)

Местоположение: Московская область, Коломенский район, с. Лукерьино, в районе участка с К№50:34:0040202:413, кадастровый квартал 50:34:0040202, согласно схеме границ

(адрес места размещения объекта в соответствии с проектной документацией)

Разрешение выдано на срок одиннадцать месяцев

**Заместитель руководителя  
администрации Коломенского  
муниципального района**

(должность уполномоченного сотрудника  
органа, осуществляющего выдачу разрешения)

(подпись)


**С.В. Станкевич**  
(расшифровка подписи)



Сектор по вопросам градостроительной  
деятельности Комитета по управлению  
имуществом администрации Коломенского  
муниципального района

8(496)616-50-38

# СХЕМА ГРАНИЦ

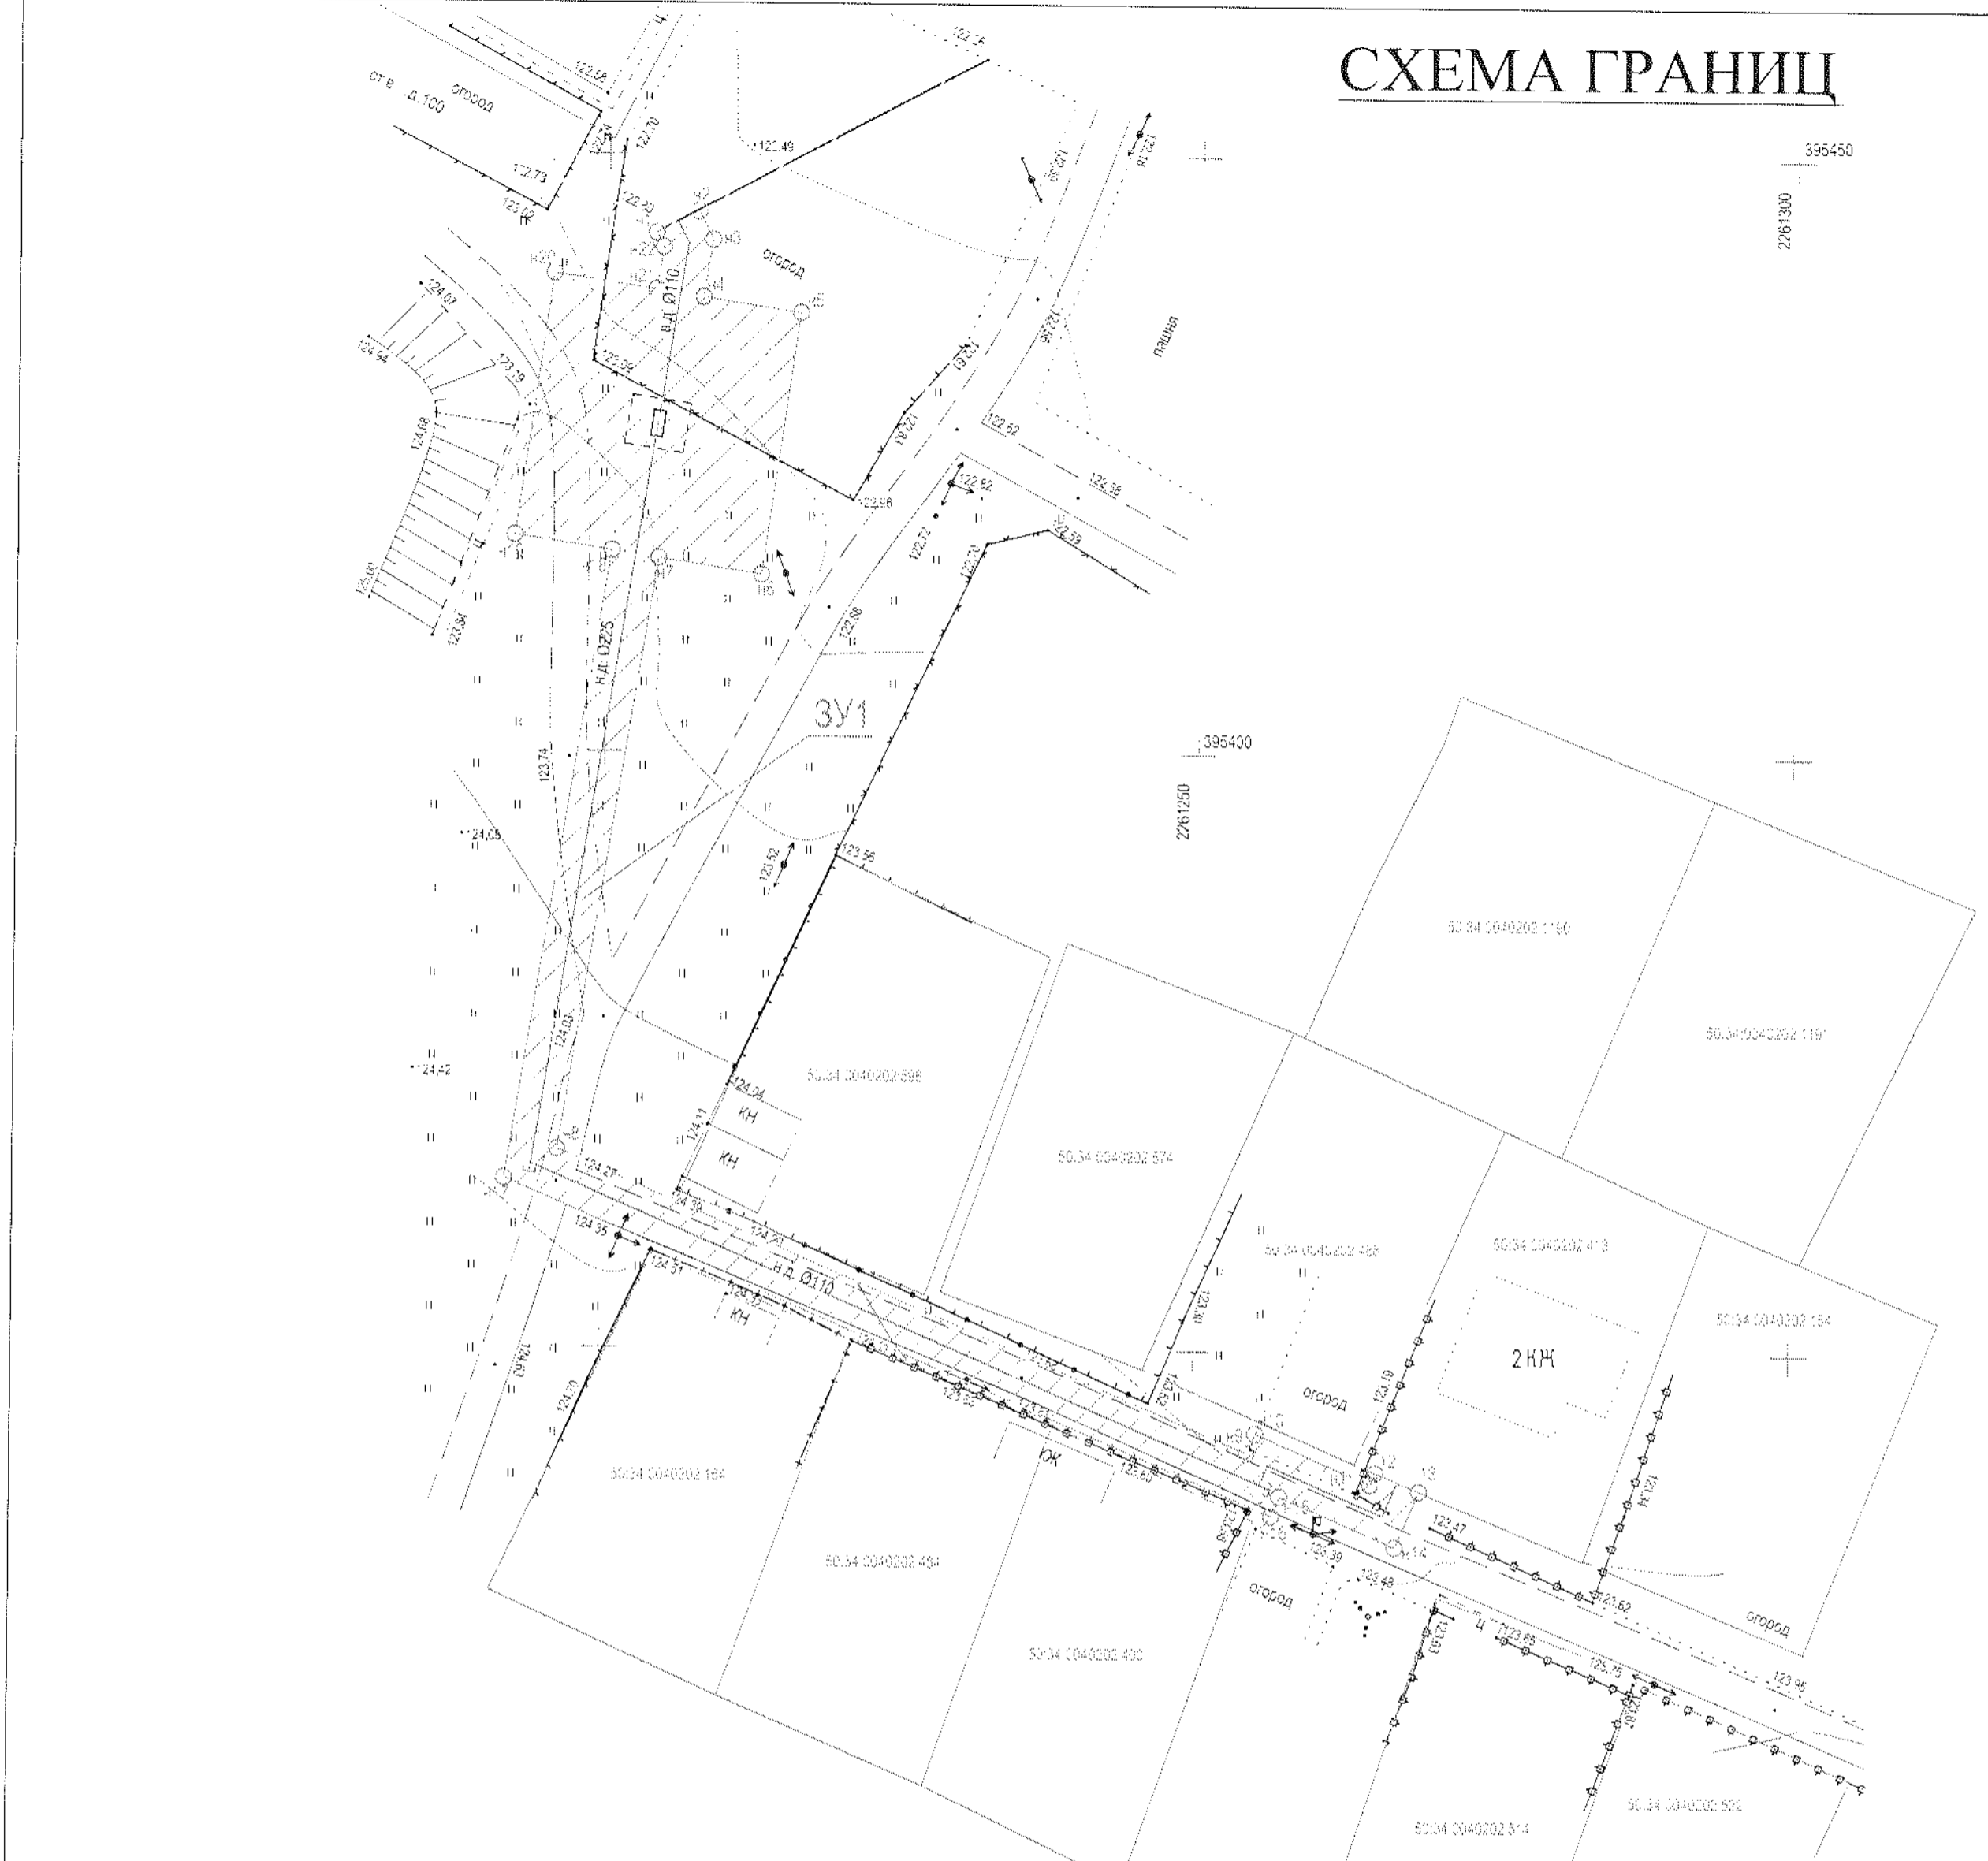

- Условные обозначения:**
- граница испрашиваемого земельного участка;
  - граница земельного участка, включенная в ГКН;
  - проектируемый газопровод;
  - ЗУ1 - Обозначения испрашиваемого земельного участка;
  - - Обозначения характерной точки испрашиваемого земельного участка;
  - 50:34:0040202:156 - Кадастровый номер земельного участка;
  - — — — — суш. газопровод;
  - — — — — опора ВЛ 0,4 кВ;
  - — — — — охранная зона газопровода;
  - — — — — охранный зона проектируемого газопровода;

Обозначение характерных точек границы	Координаты (м)		Обозначение части границы		Дирекционный угол (°)	Горизонтальное проложение (м)
	X	Y	от п.	до п.		
n1	395440.426	2261203.950	n1	n2	63°16'29"	4.00
n2	395445.225	2261207.523	n2	n3	153°16'49"	2.65
n3	395447.857	2261208.755	n3	n4	189°14'06"	4.81
n4	395438.109	2261207.945	n4	n5	98°41'22"	8.30
n5	395436.856	2261215.146	n5	n6	188°07'58"	22.17
n6	395414.904	2261213.011	n6	n7	278°39'53"	8.73
n7	395416.219	2261204.382	n7	n8	189°14'23"	50.36
n8	395366.514	2261196.296	n8	n9	113°12'10"	63.44
n9	395341.521	2261254.601	n9	n10	23°13'56"	1.78
n10	395343.161	2261255.305	n10	n11	113°11'57"	10.56
n11	395339.002	2261265.009	n11	n12	23°11'34"	1.07
n12	395339.985	2261265.430	n12	n13	112°35'48"	4.00
n13	395338.448	2261269.123	n13	n14	203°12'00"	5.11
n14	395333.749	2261267.109	n14	n15	203°12'20"	10.57
n15	395337.914	2261257.394	n15	n16	203°11'24"	1.79
n16	395336.273	2261256.691	n16	n17	203°12'09"	70.55
n17	395364.069	2261181.846	n17	n18	9°13'52"	53.45
n18	395416.824	2261200.420	n18	n19	278°41'13"	8.25
n19	395416.070	2261192.255	n19	n20	6°07'54"	22.18
n20	395440.024	2261195.402	n20	n21	98°41'14"	8.68
n21	395438.713	2261203.982	n21	n22	0°20'53"	3.55
n22	395442.218	2261204.559	n22	n1	333°14'43"	1.35
n1	395440.426	2261203.950				

Приложение к Разрешению на размещение объекта № 21 от 30 мая 2016

Объект: газопровод высокого давления  $P \leq 0,6$  МПа и низкого давления  $P \leq 0,005$  МПа

Местоположение/кадастровый №: Московская область, Коломенский р-н, с. Лукерьино, в районе уч-ка с К№ 50:34:0040202:413, кадастровый квартал: 50:34:0040202

Площадь земельного участка: 1027.6 кв.м.  
Категория земель: земли населенных пунктов

Вид разрешенного использования: Под строительство газопроводов

Система координат: МСК-50  
Масштаб 1:500

Описание границ смежных землепользователей:  
от точки n1 до точки 12 - земли, не разграниченной госсобственностью  
от точки 12 до точки 13 - земельный участок с кадастровым №50:34:0040202:413  
от точки 13 до точки n1 - земли, не разграниченной госсобственностью

ДЕРЕЖИЖАМ ДИРЕКТОРА  
- ГЛАВНЫЙ ИНЖЕНЕР  
В.П. Мазырянцев  
Заявитель:  
И.Т. Дераженко  
Начальник  
СТАНУ  
КОРОЛЕВ А.С.  
Подрядная организация: ООО "Энергопромстрой"  
Генеральный директор  
И.Т. Дераженко

Исполнитель: ООО "Энергопромстрой"  
Кадастровый инженер  
М.В. Логинов