

СХЕМА ГРАНИЦ
для размещения объекта

Приложение к разрешению
на размещение объекта
от 01.02.2011 № 6



Объект: Строительство газопровода низкого давления для газоснабжения жилого дома по адресу: МО., Пушкинский р-н, п. Софрино, ул. Восточная, уч. 69


Местоположение / кадастровый № квартала Московская область, Пушкинский район, п. Софрино, ул. Восточная, уч. 69 / 50:13:0020222

Площадь территории 180 кв.м.

территория ①: - 180 кв.м.

Ведомость вычисления площади земельного участка

Объемные координаты точки (кривая)	Длина связи, м	Координаты, м	
		X	Y
1	3.000	511108	2216540
2	2.196	511107	2216543
3	1.876	511105	2216544
4	1.860	511104	2216546
5	10.630	511102	2216546
6	1.060	511092	2216547
7	57.108	511091	2216547
8	4.753	511034	2216539
9	3.997	511034	2216544
10	4.934	511030	2216544
11	2.000	511030	2216539
12	2.008	511031	2216537
13	58.976	511033	2216537
14	0.820	511091	2216545
15	9.718	511092	2216545
16	1.262	511102	2216544
17	1.271	511103	2216544
18	5.004	511104	2216543
19	1.998	511107	2216539

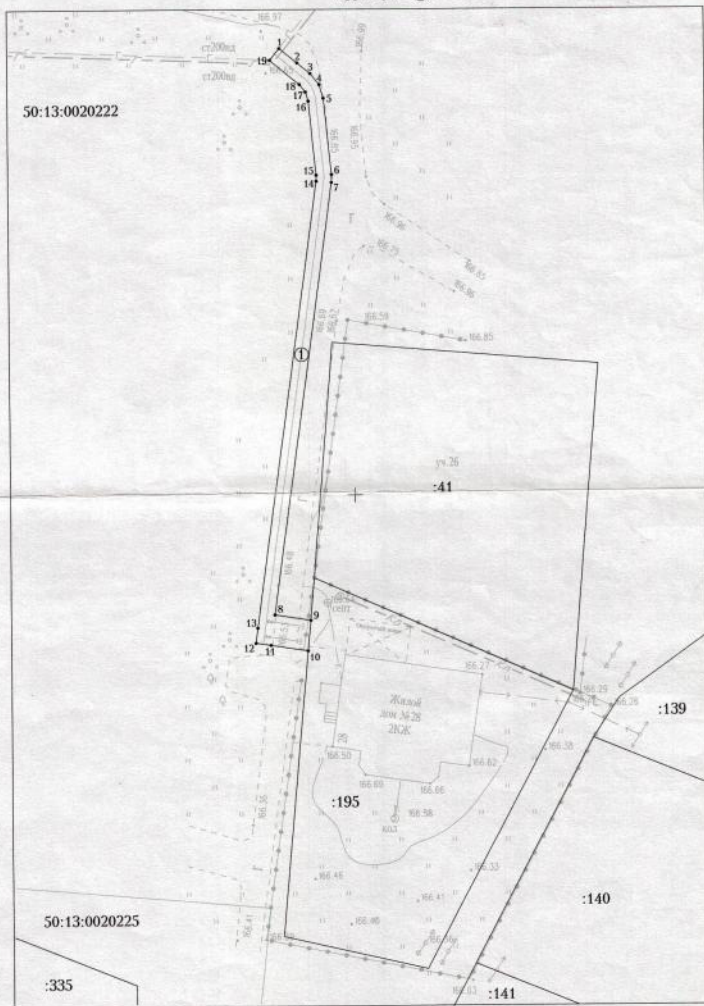

Масштаб 1:500 система координат МСК-50

Описание границ смежных землепользователей:

от точки 1 до точки 9 — земли неразграниченной
от точки 10 до точки 12 — государственной и
от точки 12 до точки 19 — муниципальной
от точки 19 до точки 1 — собственности

от точки 9 до точки 10 — земли участка с вид. № 50:13:0020222:195

Условные обозначения:

50:13:0020222 — номер кадастрового квартала

• характеристика точки границы, сведения о которой достаточны для определения ее положения на местности

— граница территории, предполагаемой к использованию земли

① территория, предполагаемая к использованию земли

1, 2, ... n — обозначение характерных точек границы земельного участка

Заместитель начальника Управления строительства, архитектуры и градостроительного регулирования Нефедова Л.И.

Заявитель
ГТУП МО, Мособлгаз
г. Мытищи, ЛЕХРАЙТАС



РАЗРЕШЕНИЕ
на размещение объекта № 6

Место выдачи	г. Пушкино	Дата выдачи	01.02.2011
Администрация Пушкинского муниципального района Московской области (наименование уполномоченного органа, осуществляющего выдачу разрешения на размещение объекта)			
разрешает	Государственному унитарному предприятию газового хозяйства Московской области (ГУП МО «Мособлгаз») (наименование заявителя, 143026, Московская область, Одинцовский район, р. п. Нововановское, ул. Калинина, д.1 его почтовый индекс и адрес, 8-495-597-55-30, E-mail: info@mosoblgaz.ru телефон, адрес электронной почты)		
размещение объекта	Строительство газопровода низкого давления для газификации жилого дома по адресу: МО, Пушкинский район, п. Софрино, ул. Восточная, уч. 69 (наименование объекта в соответствии с проектной документацией)	площадь 180 кв. м	(краткие проектные характеристики)
на землях	в границах муниципального образования городское поселение Софрино Пушкинского муниципального района Московской области, государственная собственность на которые не разграничена, в соответствии со схемой границ и проектной документацией (приложение) (муниципального образования, находящаяся в государственной собственности Российской Федерации или Московской области или государственная собственность на которые не разграничена)		
Местоположение	Московская область, Пушкинский район, п. Софрино, ул. Восточная, уч. 69 (номер кадастрового квартала 50:13:0020222) (адрес места размещения объекта в соответствии с проектной документацией)		
Разрешение выдано на срок	11 месяцев		

Председатель Комитета по управлению имуществом
(должность уполномоченного сотрудника органа, осуществляющего выдачу разрешения)



М.В. Казанский
(расшифровка подписи)

В случае, если использование земель (земельных участков), привело к порче либо уничтожению плодородного слоя почвы в границах таких земель, ГУП МО «Мособлгаз», обязано:

- 1) привести такие земли (земельные участки) в состояние, пригодное для их использования.
- 2) выполнить необходимые работы по рекультивации таких земель (земельных участков).

Действие разрешения на использование земель, находящихся в государственной или муниципальной собственности, в целях, указанных в пункте 1 статьи 39.34 прекращается со дня предоставления земельного участка гражданину или юридическому лицу.