

РАЗРЕШЕНИЕ на размещение объекта № РЗ - 19

г. Химки, Московская область

«05» 04 2014 г.

Администрация городского округа Химки Московской области

(наименование уполномоченного органа, осуществляющего выдачу разрешения на размещение объекта)

141400, Московская область, г. Химки, ул. Московская, д. 15, ИНН 5047009801, внесенный в Единый государственный реестр юридических лиц за основным государственным регистрационным номером (ОГРН) 1025006177525, 04.12.2002 г. ИМНС России по г. Химки Московской области (свидетельство о государственной регистрации юридического лица 50 №001494823),

(дата и место гос. регистрации)

в лице

Первого заместителя Главы Администрации городского округа

Кайгородова Дмитрия Алексеевича,

(ФИО, должность представителя Арендодателя)

действующего на основании распоряжения Администрации городского округа Химки Московской области от 15.12.2016 № 924-рк «О назначении на другую должность муниципальной службы Кайгородова Д.А.», должностной инструкции от 28.03.2017 № 154, утвержденной распоряжением Администрации городского округа Химки Московской области от 28.03.2017 № 156-рк,

(дата документа и наименование органа, принявшего его)

Разрешает

Государственному унитарному предприятию газового хозяйства Московской области

(ГУП МО «Мособлгаз»)

(наименование заявителя)

143026, Московская область, Одинцовский р-н, р.п. Новоивановское, ул. Калинина, д. 1, тел.:8(495) 597-55-30 e-mail: info@mosoblgaz.ru

(его почтовый индекс и адрес, телефон, адрес электронной почты)

размещение объекта: «газопровод низкого давления $P \leq 0,005 \text{ МПа}$ »

(наименование объекта в соответствии с проектной документацией, краткие проектные характеристики)

на землях, государственная собственность на которые не разграничена, муниципального образования городской округ Химки Московской области

(муниципального образования, находящихся в государственной собственности Российской Федерации или Московской области или государственная собственность на которые не разграничена)

Местоположение: Московская область, г. Химки, мкр. Клязьма-Старбеево, квартал Яковлево, д. 43, кадастровый квартал: 50:10:0020701

(адрес места размещения объекта в соответствии с проектной документацией)

В целях проведения работ по вышеуказанному объекту необходимо получить ордера на осуществление земляных работ на основании геосъемки М 1:500, согласованной с балансодержателями всех инженерных коммуникаций, попадающих в зону работ, в соответствии с СП-62.13330.2011

Разрешение выдано на срок 12 месяцев

**Первый заместитель Главы
Администрации городского округа**



Д.А. Кайгородов

Схема границ земельного участка на кадастровом плане территории

Объект: Газовый ввод в дом № 43 ПД, для обеспечения жилого дома.
 Местоположение/кадастровый №: Московская область, г. Химки, мкр.Сельма-Стербегов, квартал Яковлев, дом № 43, вид участка № 50:10:0020701
 Площадь земельного участка: 11,40 кв.м.
 Категория земель: Земли населенных пунктов
 Вид разрешенного использования: для строительства газопровода

Система координат МСК-50 зона I

| № точки | Длина линии, м | Координаты, м | | № точки |
|---------|----------------|---------------|------------|---------|
| | | X (Севр) | Y (Восток) | |
| 1 | 2,00 | 492143,24 | 2185578,66 | 2 |
| 2 | 7,06 | 492143,87 | 2185576,14 | 3 |
| 3 | 2,12 | 492158,57 | 2185578,39 | 4 |
| 4 | 6,34 | 492149,26 | 2185588,66 | 5 |

Условные обозначения:

- 50:10.0020701 - номера кадастрового квартала
- 50:10.0020701:160 - кадастровый номер земельного участка
- ↗ - характерные точки границ испрашиваемого земельного участка
- Границы:
 - Истринского муниципального района
 - кадастровый квартал
 - земельный участок, прошедший государственную кадастровую оценку
 - испрашиваемый земельный участок
 - проектируемая трасса газопровода

Заявитель:

ГУП МО "Мособлгаз"
 в лице Еришовой К.И.
 Действующий на доверенности №И
 от 27.12.2016 г.


Заявитель:

ГУП МО "Мособлгаз"
 в лице Ходяковой Л.Н.
 Действующий на доверенности №И
 от 27.12.2016 г.

Схему составила:

Ген директор ООО "Илэстстройгаз"
 СРО-№1395 от28.03.2017г.

В.В. Руссо

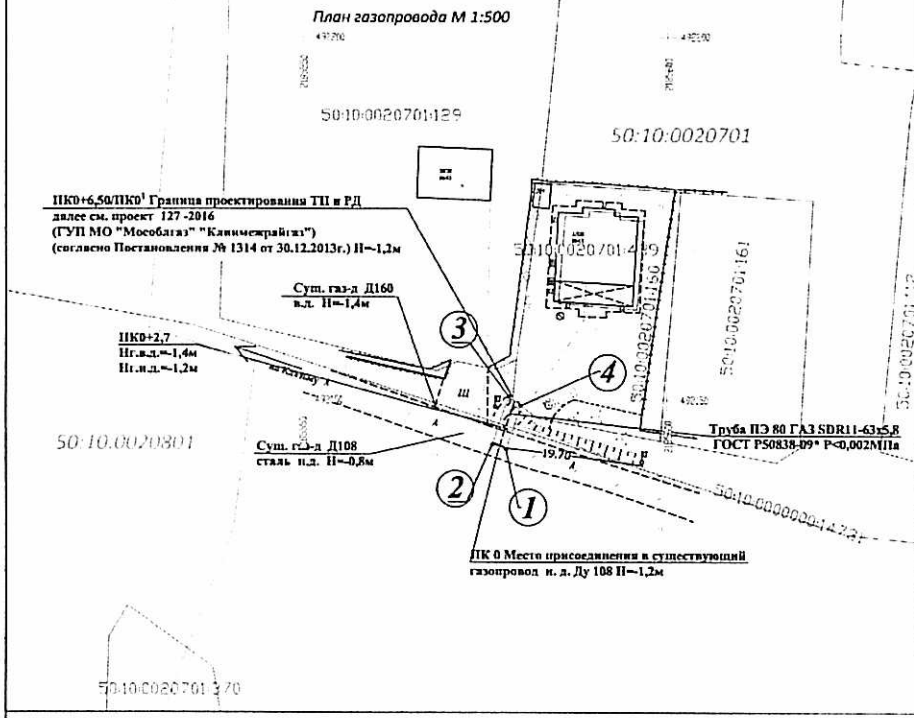

Масштаб 1:500

Описание границ смежных землепользователей

- от "1" точки до "3" точки - земли общего пользования
- от "3" точки до "4" точки - границит с землями с код. № 50:10.0020701:160
- от "4" точки до "1" точки - земли общего пользования