

**РАЗРЕШЕНИЕ
НА РАЗМЕЩЕНИЕ ОБЪЕКТА № 100**

г. Коломна

02 октября 2017 г.

Администрация Коломенского муниципального района Московской области
(наименование уполномоченного органа, осуществляющего выдачу разрешения на размещение объекта)

разрешает Государственному унитарному предприятию газового хозяйства Московской области

(наименование заявителя)

143026, Московская область, Одинцовский район, р.п. Новоивановское, ул. Калинина, д. 1, тел.:8(495) 597-55-55, www.mosoblغاز.ru, e-mail: info@mosoblغاز.ru

(его почтовый индекс и адрес, телефон, адрес электронной почты)

размещение объекта

«Газопровод среднего давления $P \leq 0,3$ МПа», на земельном участке площадью 798 кв.м.

(наименование объекта в соответствии с проектной документацией, краткие проектные характеристики)

На землях Коломенского муниципального района, государственная собственность на которые не разграничена

(муниципального образования, находящихся в государственной собственности Российской Федерации или Московской области или государственная собственность на которые не разграничена)

Местоположение: Московская область, Коломенский район, Акатьевский с.о., д. Зиновьево, в районе участка с К№50:34:0040407:0150/50:34:0040407, согласно схеме границ

(адрес места размещения объекта в соответствии с проектной документацией)

Разрешение выдано на срок _____ двадцать четыре месяца

И.о. заместителя руководителя администрации

Коломенского муниципального района –

председателя Комитета

по управлению имуществом

(должность уполномоченного сотрудника органа, осуществляющего выдачу разрешения)



(подпись)

В.В. Никулина

(расшифровка подписи)

СХЕМА ГРАНИЦ

Номер пикета	X	Y	Дирекционный угол	Меры длин линий (м)
н1	384820,11	2265683,75	171 39 44	2,98
н2	384817,17	2265684,18	84 23 59	96,66
н3	384826,6	2265780,38	87 29 43	33,88
н4	384828,08	2265814,23	175 25 34	3,76
н5	384824,33	2265814,53	265 25 26	6
н6	384823,85	2265808,55	175 24 05	1,15
н7	384822,71	2265808,64	264 05 49	5,51
н8	384822,14	2265803,16	172 49 20	0,55
н9	384821,59	2265803,23	267 29 43	22,45
н10	384820,61	2265780,81	264 23 59	21,9
н11	384818,47	2265759,01	351 49 47	2,26
н12	384820,71	2265758,69	263 12 12	40,9
н13	384815,87	2265718,08	171 48 36	1,4
н14	384814,48	2265718,28	264 23 59	39,4
н15	384810,64	2265679,07	351 39 30	4,05
н16	384814,65	2265678,48	264 15 21	10,91
н17	384813,55	2265667,63	355 08 47	4,93
н18	384818,47	2265667,21	84 06 32	6,38
н19	384819,12	2265673,56	84 25 59	10,23
н1	384820,11	2265683,75		0

ЭКСПЛИКАЦИЯ ЗЕМЕЛЬ:

- Охранная зона газопровода
- Охранная зона канализации
- Охранная зона ВЛ 0.4 кВ электросети

УСЛОВНЫЕ ОБОЗНАЧЕНИЯ:

- 2Ж - Здания и сооружения
- существующее ограждение
- Граница участка по координатам ПКН
- 50.33.0020141 - Номер кадастрового квартала
- 50.33.0020141.71 - кадастровый номер земельного участка
- Граница испрашиваемого земельного участка
- Н9° - Обозначение характерной точки испрашиваемого земельного участка
- Проектируемый газопровод
- Газопровод
- Канализация
- Электрокабели подземные н/накого напр.


Объект: Газопровод среднего давления Р < 0,3 МПа
 Местоположения/ кадастровый номер: Московская область, Коломенский р-н, Акатьевский с.о., д. Зиновьево, в районе участка с кад. № 50:34:0040407:0150 / 50:34:0040407

Площадь земельного участка: 798,0 кв.м.
 Категория земель: Земля населенных пунктов
 Вид разрешенного использования: Трубопроводный транспорт
 Обеспеченность подъездными путями: земельный участок обеспечен подъездными путями
 Наличие охраняемых объектов: природных, культурных и т.д.: отсутствуют

Описание границ смежных землепользователей:

от н1 до н11-неразграниченные земли находящиеся в государственной собственности
 от н11 до н14- земельный участок кад номер 50:34:0040407:160
 от н14 до н18-неразграниченные земли находящиеся в государственной собственности
 от н18 до н19- земельный участок кад номер 50:34:0040407:150
 от н19 до н1- земельный участок кад номер 50:34:0040407:374

Топографическая съемка масштаба 1:500 выполнена ООО "Карта-Мастер" в 2017 году

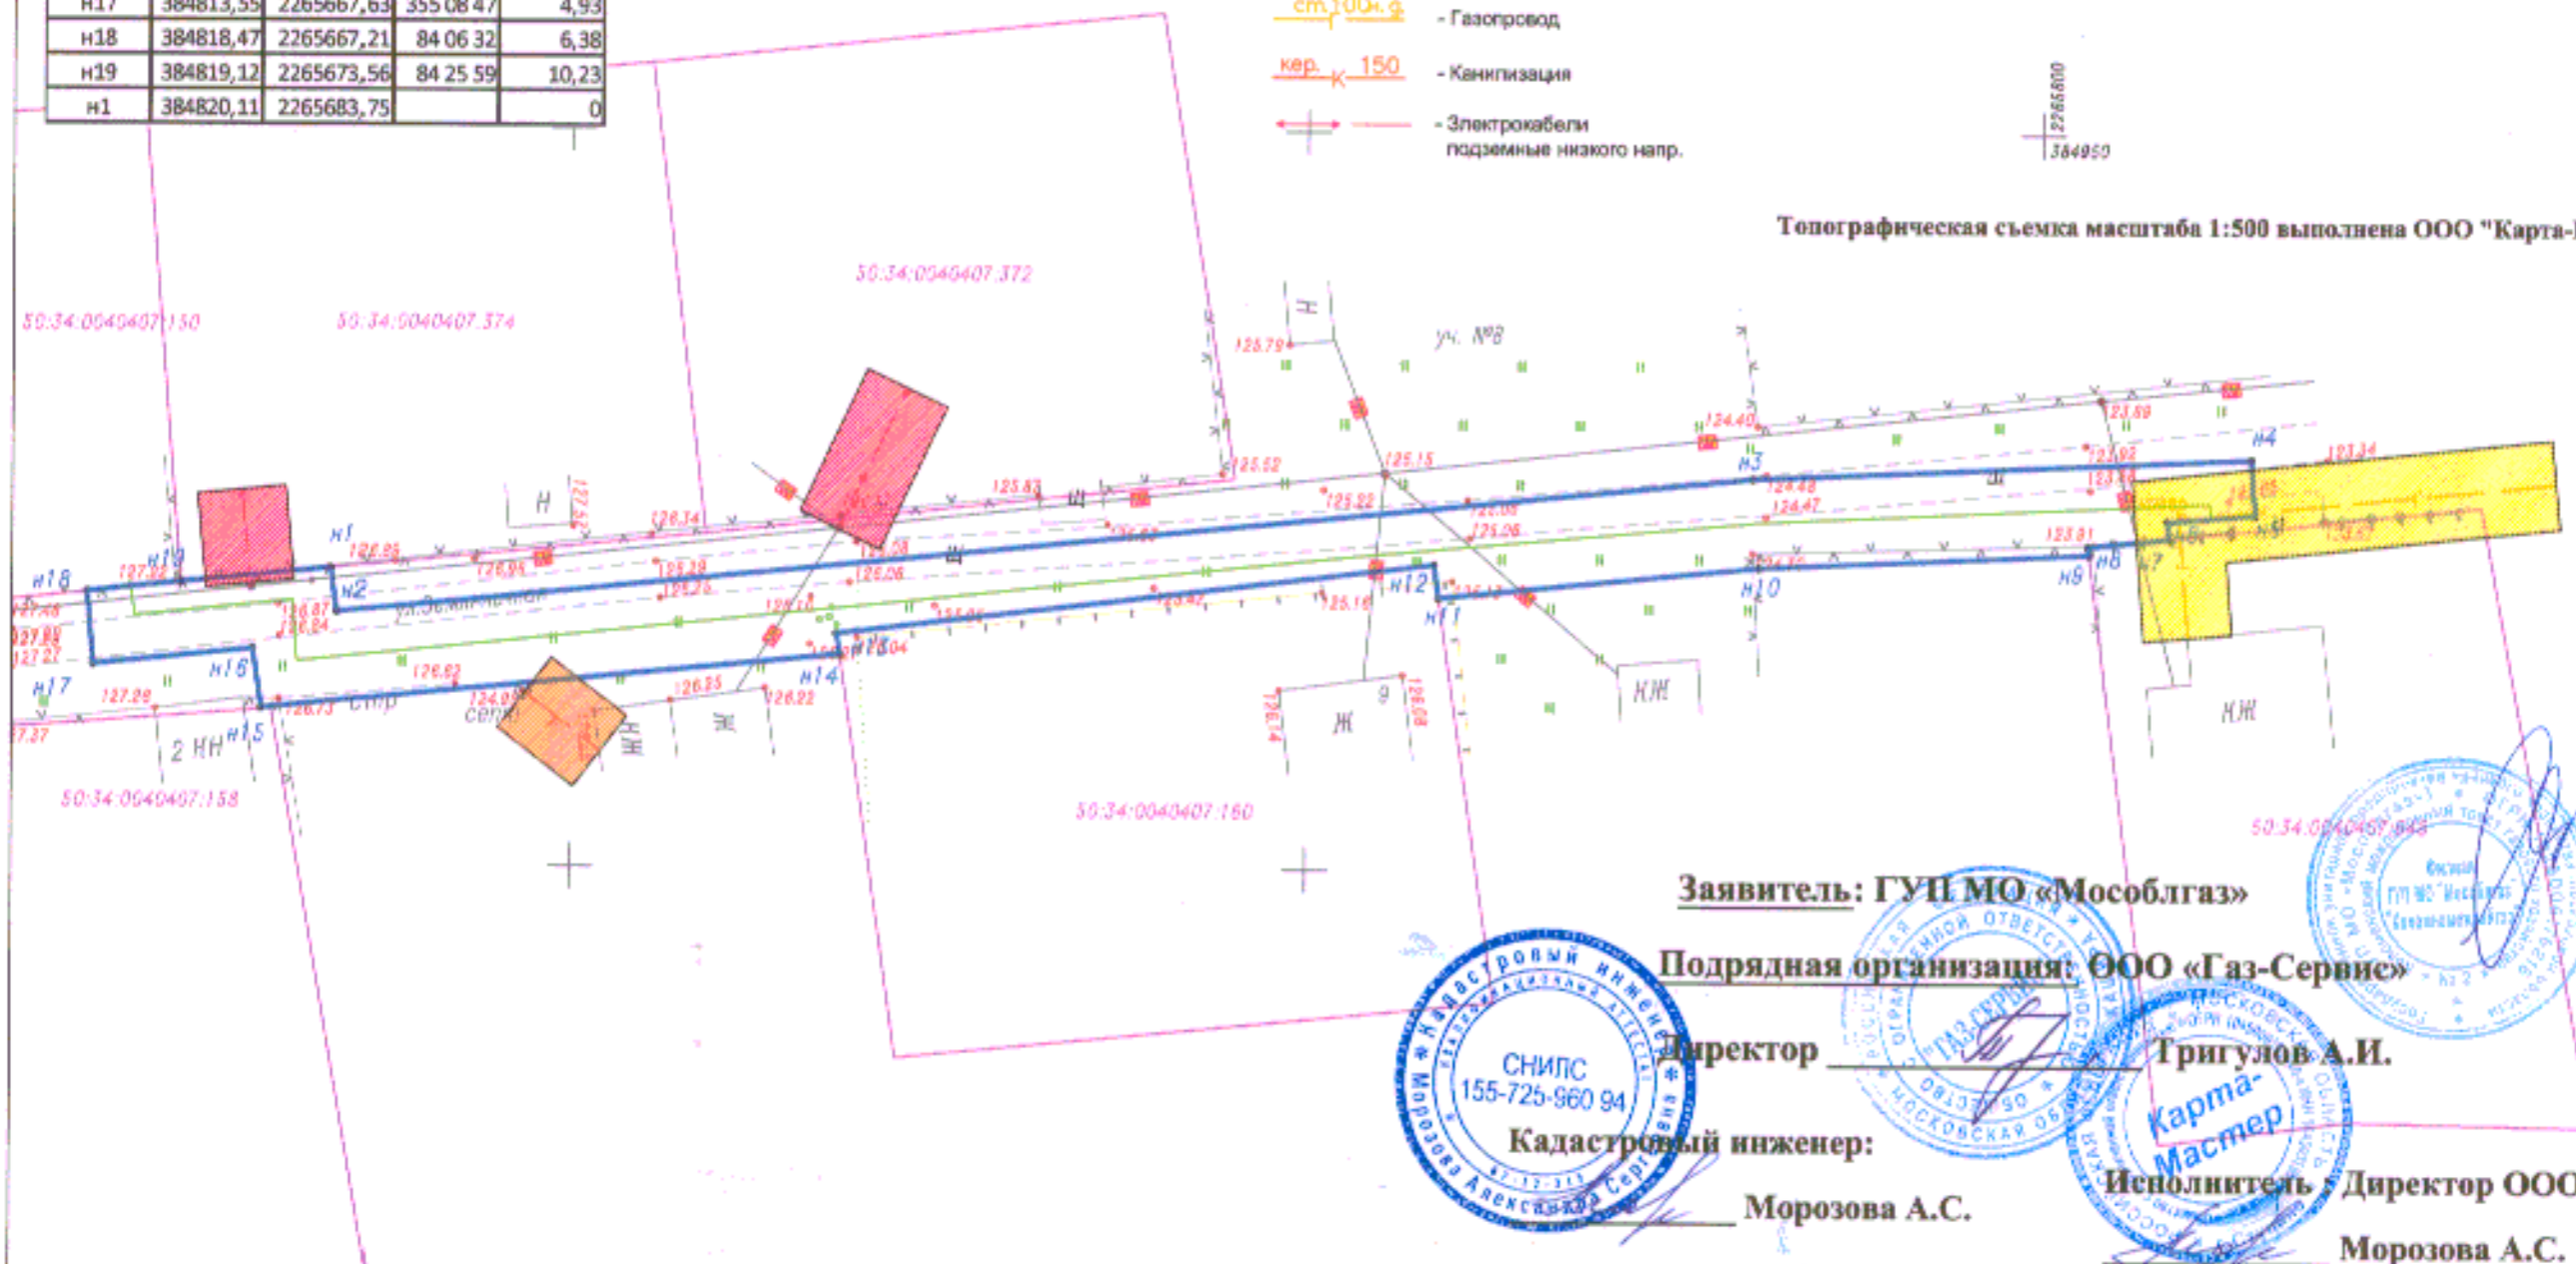

НАЧАЛЬНИК СТИЛЛУ
 КОРОЛЕВ А.С.

Заявитель: ГУИ МО «Мособлгаз»

Подрядная организация: ООО «Газ-Сервис»



Директор
 Морозова А.С.



Исполнитель: Тригулов А.И.
 Директор ООО «Карта-Мастер»
 Морозова А.С.