

Приложение № 1 к Порядку и условиям размещения на территории Московской области объектов, которые могут быть размещены на землях или земельных участках, находящихся в государственной или муниципальной собственности, без предоставления земельных участков и установления сервитутов

**РАЗРЕШЕНИЕ**  
на размещение объекта № 528

г. Истра

«18» 10 2017 г.

**Администрация городского округа Истра**  
(наименование уполномоченного органа, осуществляющего выдачу разрешения на размещение объекта)

разрешает

**ГУП МО «Мособлгаз» «Красногорскмежрайгаз»**  
143026, Московская область, Одинцовский район, р.п. Новоивановское, ул. Калинина,  
д.1, ИНН/КПП 5000001317/502402001, тел: 8-495-564-63-90, e-mail:

krasnogorsk@mosoblgaz.ru  
(наименование заявителя его почтовый индекс и адрес, телефон, адрес электронной почты)

размещение объекта

**газопровод низкого давления  $P \leq 5$  кПа (0,005 Мпа), Д-32 ПЭ**  
(наименование объекта в соответствии с проектной документацией, краткие проектные характеристики)

на землях **муниципального образования: с.п. Букаревское**  
(муниципального образования, находящихся в государственной собственности Российской Федерации или Московской области или государственная собственность на которые не разграничена)

Местоположение: **Московская область, Истринский район, с.п. Букаревское,**  
**пос.Октябрьский, ул. Садовая (кадастровый квартал 50:08:0070237)**  
(адрес места размещения объекта в соответствии с проектной документацией)

Разрешение выдано на срок \_\_\_\_\_ до 16.10.2019 г.

Заместитель \_\_\_\_\_ руководителя  
администрации – начальника  
управления имущественно-земельных  
отношений, аграрной политики и  
экологии администрации  
городского \_\_\_\_\_ округа Истра

(должность уполномоченного сотрудника органа,  
осуществляющего выдачу разрешения)

  
\_\_\_\_\_  
(подпись)

В. В. Штейн

\_\_\_\_\_  
(расшифровка подписи)




## Схема границ земельного участка на кадастровом плане территории

|   |
|---|
| Объект : Газопровод низкого давления $P \leq 5 \text{ кПа}$ (0,005 МПа), Д-32 ПЭ ; для газоснабжения жилого дома .                          |
| Местоположение/кадастровый №: Московская область , Истринский р-он , пос. Октябрьский , ул. Садовая, дом №2А , кад. квартал № 50:08:0070237 |
| Площадь земельного участка: 35.30 кв.м.   |
| Категория земель: Земли населённых пунктов  |
| Вид разрешенного использования: для строительства газопровода   |

Система координат МСК-50 зона 1

| Каталог координат |         |                |              |          |
|-------------------|---------|----------------|--------------|----------|
| № точки           | Длина м | Координаты , м |              | На точку |
|                   |         | X ( Север )    | Y ( Восток ) |          |
| 1                 | 2.00    | 488197.71      | 1332594.23   | 2        |
| 2                 | 17.66   | 488199.71      | 1332594.34   | 3        |
| 3                 | 2.00    | 488198.78      | 1332611.98   | 4        |
| 4                 | 17.64   | 488196.78      | 1332611.85   | 1        |

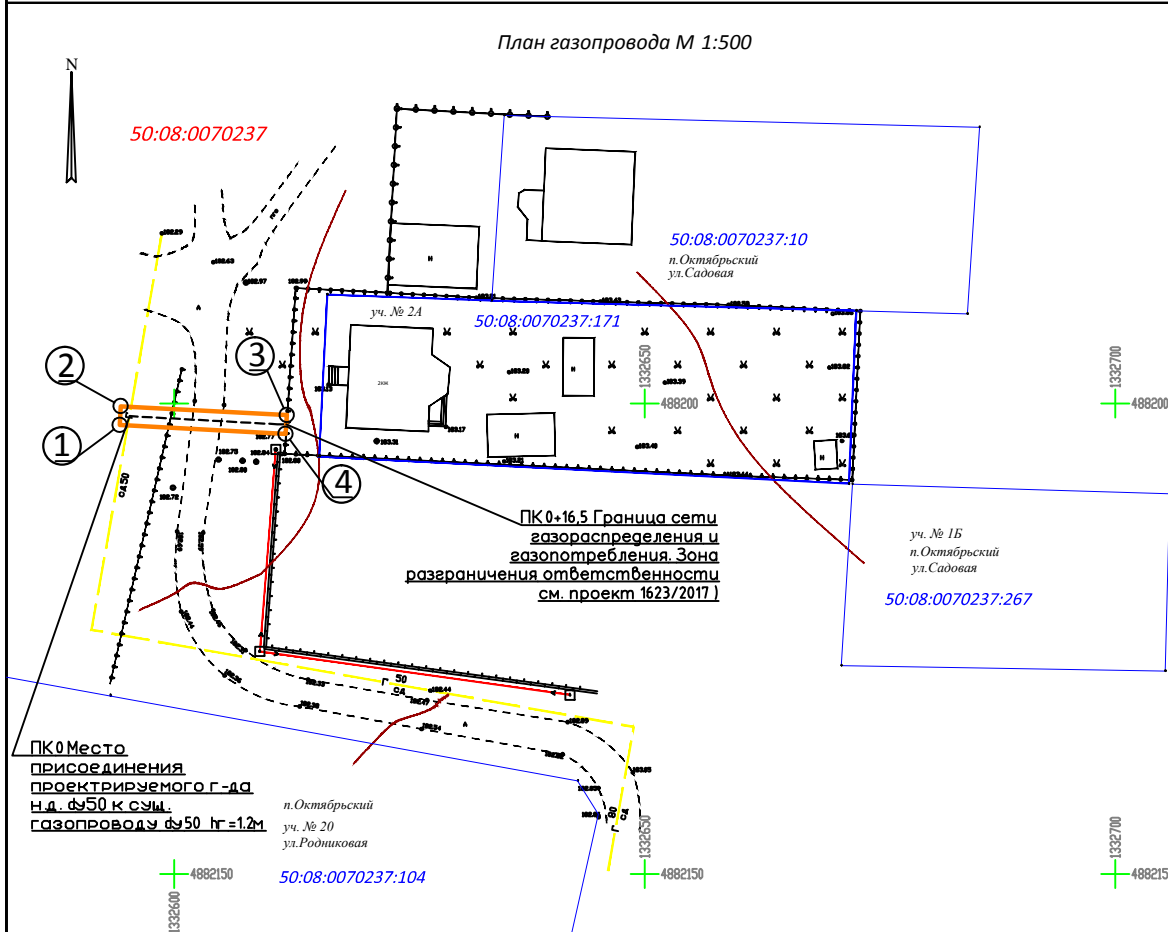

### Условные обозначения:

- 50:08:0070237 - номера кадастрового квартала  
 50:08:0070237:171 - кадастровый номер земельного участка
- ⑤ - характерные точки границ испрашиваемого земельного участка
- Границы:
- - Истринского муниципального района
  - - кадастровых кварталов
  - - земельных участков , прошедших государственный кадастровый учёт
  - - испрашиваемых земельных участков
  - - - - проектируемая трасса газопровода

### Заявитель:

ГУП МО " Мособлгаз " в лице Ермаковой К.И. Действующей по доверенности б/н от 27.12.2016 г.

### Заявитель:

ГУП МО " Мособлгаз " в лице Ходаковой Л.И. Действующей по доверенности б/н от 27.12.2016 г.

Схему составил :  
 Ген. директор ООО "Инвестстройград" СРО-№1395 от 28.03.2017г.



Масштаб 1:500

Описание границ смежных землепользователей  
 от "1" точки до "4" точки - земли общего пользования