

Приложение № 1 к Порядку и условиям размещения на территории Московской области объектов, которые могут быть размещены на землях или земельных участках, находящихся в государственной или муниципальной собственности, без предоставления земельных участков и установления сервитутов

РАЗРЕШЕНИЕ
на размещение объекта № 492

г. Истра

«13» 09 2014 г.

Администрация городского округа Истра
(наименование уполномоченного органа, осуществляющего выдачу разрешения на размещение объекта)

разрешает

ГУП МО «Мособлгаз» «Красногорскмежрайгаз»
143026, Московская область, Одинцовский район, р.п. Новоивановское, ул. Калинина,
д.1, ИНН/КПП 5000001317/502402001, тел: 8-495-564-63-90, e-mail:

krasnogorsk@mosoblgaz.ru
(наименование заявителя его почтовый индекс и адрес, телефон, адрес электронной почты)

размещение объекта

газопровод низкого давления Р<5кПа, Д-110/63 ПЭ, для газоснабжения жилого дома

(наименование объекта в соответствии с проектной документацией, краткие проектные характеристики)

на землях **муниципального образования: с.п. Обушковское**
(муниципального образования, находящихся в государственной собственности Российской Федерации или Московской области или государственная собственность на которые не разграничена)

Местоположение: **Московская область, Истринский район, с.п. Обушковское, д.Падиково (кадастровый квартал 50:08:0050339)**

(адрес места размещения объекта в соответствии с проектной документацией)

Разрешение выдано на срок _____ до 12.09.2019 г.

Заместитель _____ руководителя
администрации – начальник
управления имущественно-земельных
отношений, аграрной политики и экологии
администрации
городского округа Истра

(должность уполномоченного сотрудника органа,
осуществляющего выдачу разрешения)


(подпись)

В. В. Штейн


(расшифровка подписи)



Схема границ земельного участка на кадастровом плане территории

Система координат МСК-50 зона 1

Объект : Газопровод низкого давления Р5 5 кПа, Д-110 /63 ПЭ , для газоснабжения жилого дома.
 Местоположение/кадастровый №: Московская область , Истринский район , с/п Обуховский , д. Падиково, кад. № 50:08:0050339:182
 Площадь земельного участка: 115.77 кв.м.
 Категория земель: Земли населённых пунктов
 Вид разрешенного использования: для строительства газопровода

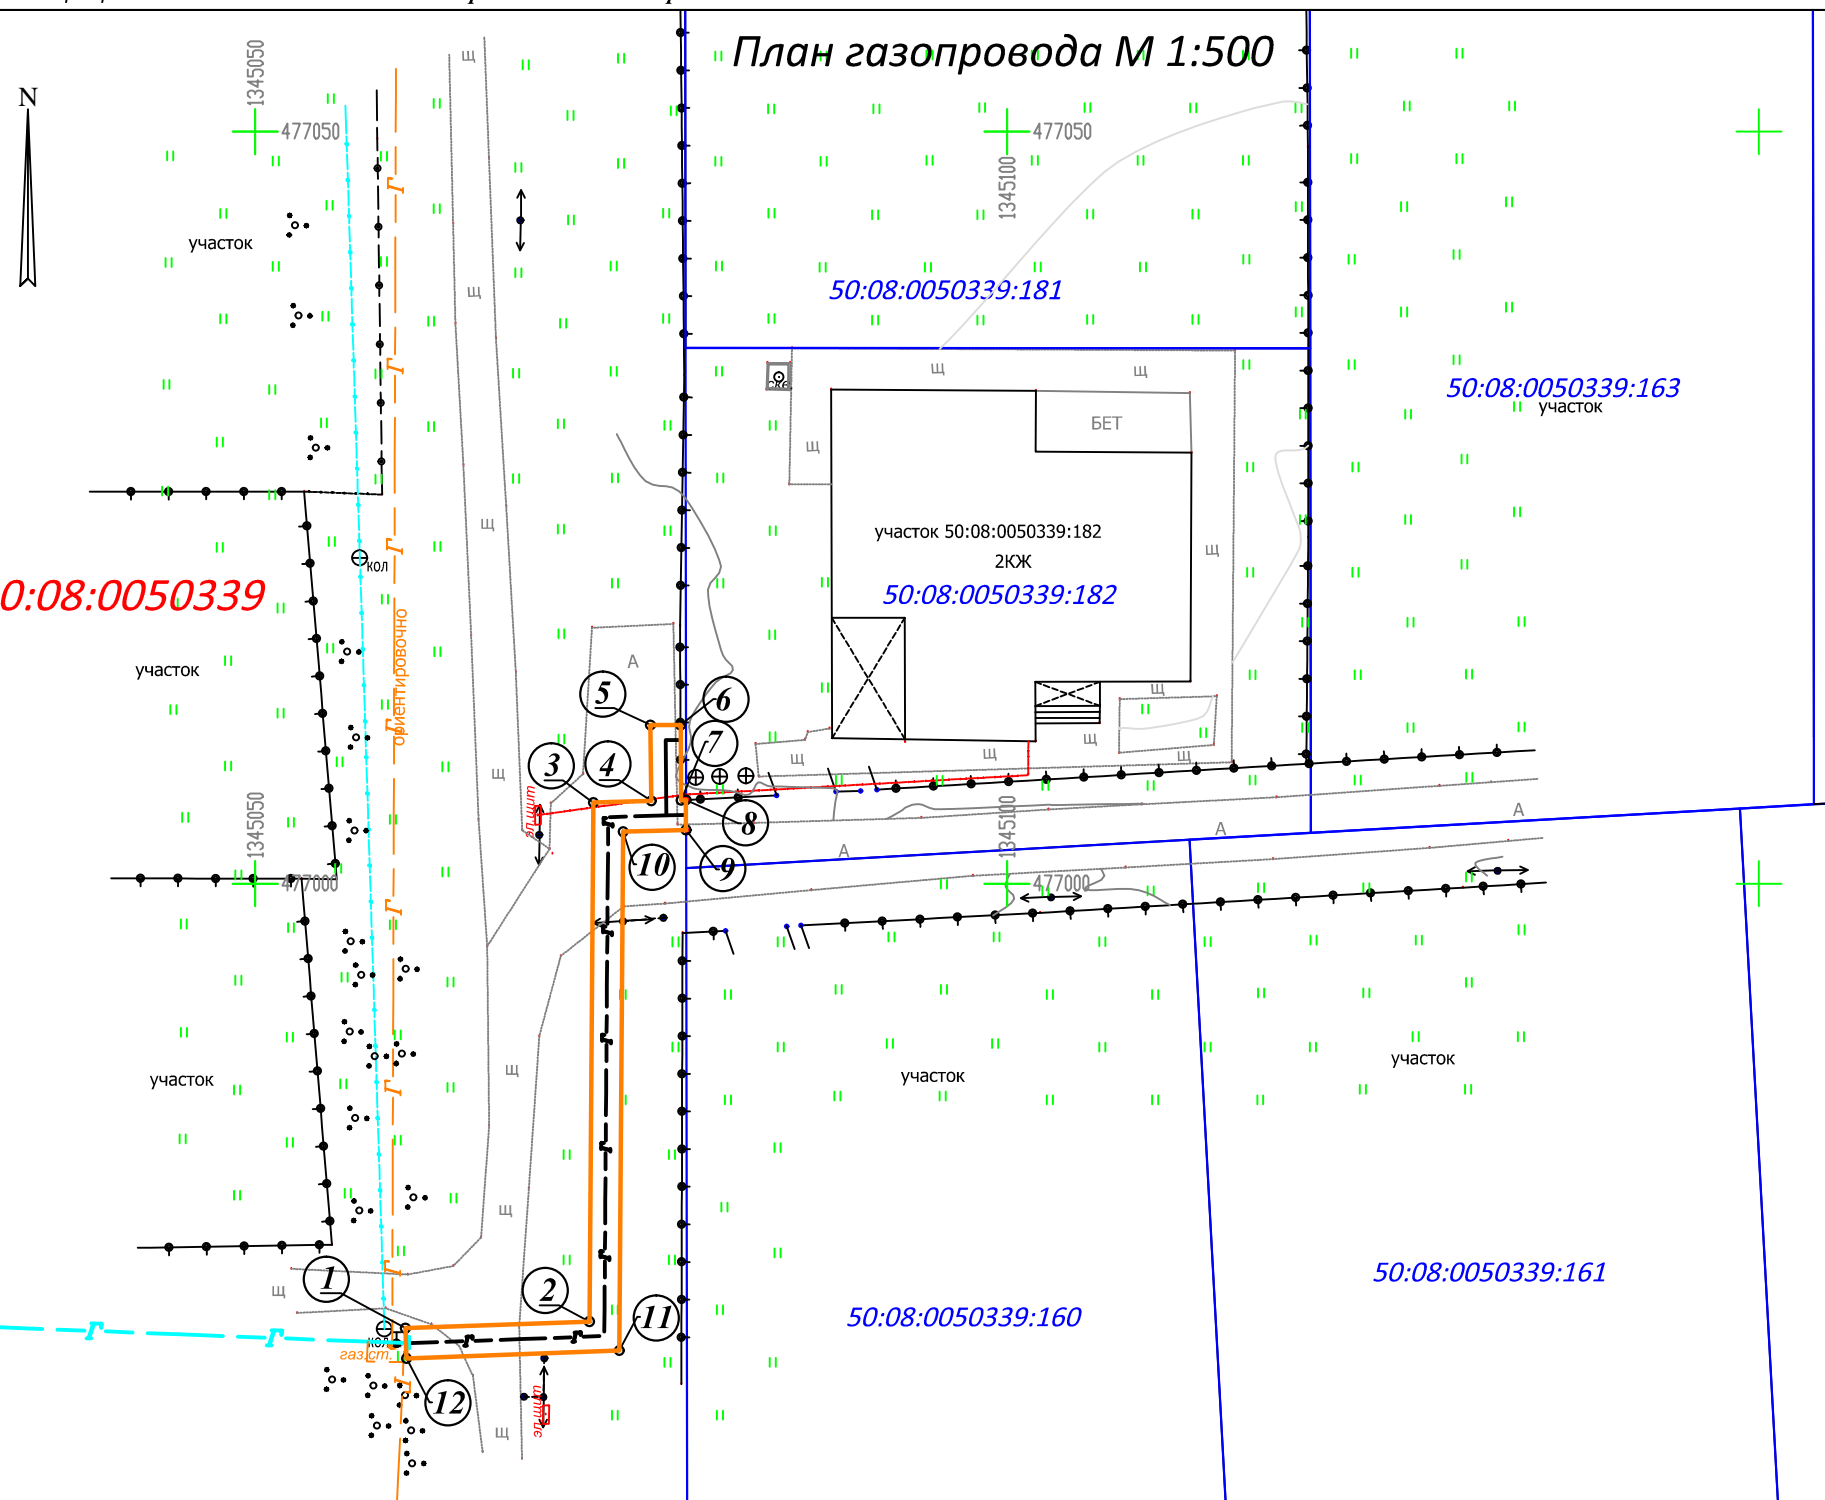

Каталог координат				
№ точки	Длина линии м	Координаты , м		На точку
		X (Север)	Y (Восток)	
1	12.24	476970.44	1345059.98	2
2	34.50	476970.89	1345072.22	3
3	3.86	477005.39	1345072.48	4
4	5.03	477005.51	1345076.33	5
5	2.00	477010.54	1345076.28	6
6	4.99	477010.55	1345078.29	7
7	0.33	477005.55	1345078.31	8
8	2.00	477005.57	1345078.64	9
9	4.18	477003.57	1345078.65	10
10	34.49	477003.45	1345074.46	11
11	14.16	476968.96	1345074.21	12
12	2.01	476968.44	1345060.06	1

Условные обозначения:

- 50:08:0050339** - номера кадастрового квартала
- 50:08:0050339:182** - кадастровый номер земельного участка
- 5** - характерные точки границ испрашиваемого земельного участка
- Границы:**
 - - Истринского муниципального района
 - - кадастровых кварталов
 - - земельных участков, прошедших государственный кадастровый учёт
 - - испрашиваемых земельных участков
 - Г- - проектируемая трасса газопровода

Схему составил :
 Ген.директор ООО "Инвестстройград" В.В Руссо
 СРО-№1395 от 28.03.2017г.



Заявитель:
 ГУП МО " Мособлгаз " в лице Ермаковой К.И. Действующей по доверенности б/н от 27.12.2016 г.

Заявитель:
 ГУП МО " Мособлгаз " в лице Ходаковой Л.И. Действующей по доверенности б/н от 27.12.2016 г.

Масштаб 1:500

Описание границ смежных землепользователей

- от "1" точки до "6" точки - земли общего пользования
- от "6" точки до "9" точки - граничит с землями с кад. № 50:08:0050339:182
- от "9" точки до "12" точки - земли общего пользования
- от "12" точки до "1" точки - земли общего пользования