

**АДМИНИСТРАЦИЯ ГОРОДСКОГО ОКРУГА ДОМОДЕДОВО  
МОСКОВСКОЙ ОБЛАСТИ**

пл. 30-летия Победы, д. 1, микрорайон Центральный, г. Домодедово, Московская область, 142000,  
тел. (495) 276-05-13, (496) 792-41-11, факс (496) 792-43-00 E-mail [domodedovo@domod.ru](mailto:domodedovo@domod.ru)  
ОКПО 04034510, ОГРН 1025001280149, ИНН 5009005122, КПП 500901001

**РАЗРЕШЕНИЕ**

на размещение объекта № RU 50308000 – РРО/ 40

Место выдачи г. Домодедово

Дата выдачи « 12 » 04 2016

**Администрация городского округа Домодедово**

(наименование уполномоченного органа, осуществляющего выдачу разрешения на размещение объекта)

Разрешает Государственному унитарному предприятию газового хозяйства Московской

(наименование заявителя,

области (143026, Московская обл., Одинцовский район, р.п. Новоивановское, ул. Калинина, 1),  
его почтовый индекс и адрес, телефон, адрес электронной почты)

тел. (495)5975555; 8(964)529-97-59, e-mail: info@mosoblgaz.ru

размещение объекта «Газопровод низкого давления до границы земельного участка жилого  
дома по адресу: Московская область, городской округ Домодедово, д. Старосьяново, дом на уч.  
№21Б с кадастровым номером 50:28:0070502:283». Общая протяженность газопровода низкого  
давления- 60,1п.м, в том числе: распределительного газопровода- 57,8п.м.

(наименование объекта в соответствии с проектной документацией,  
краткие проектные характеристики)

на землях, государственная собственность на которые не разграничена площадью 252 м2

(муниципального образования, находящихся в государственной собственности Российской Федерации  
или Московской области или государственная собственность на которые не разграничена)

местоположение: Московская область, городской округ Домодедово, д. Старосьяново  
(50:28:0070502)

(адрес места размещения объекта в соответствии с проектной документацией)

Разрешение выдано на срок -1 год. После завершения работ сдать исполнительную  
топосъемку М 1:500 построенного газопровода в отдел архитектуры и организации  
строительства администрации городского округа в электронном виде и на бумажном носителе  
для размещения в информационной системе обеспечения градостроительной деятельности  
(ИСОГД)

**Руководитель администрации  
городского округа Домодедово**

(должность уполномоченного  
сотрудника органа,  
осуществляющего выдачу  
разрешения)

м.п.:



(подпись)

**А.В. Двойных**

(расшифровка подписи)

# СХЕМА ГРАНИЦ

Объект: Газораспределение и газопотребление до границы участка по адресу: Московская область, г. о. Домодедово, д. Старосьяново.

Местоположение/ кадастровый № МО, г. Домодедово, д. Старосьяново /50:28:0070502:101

Площадь земельного участка: 252кв.м.

Категория земель: земли населенных пунктов

Вид разрешенного использования:

ЭКСПЛИКАЦИЯ		
Земельный участок	Категория земель	виды, допустимые для использования
индивидуальная собственность	ЖЗТО	0.0352
Итого:		0.0352


### Каталог координат

№	X	Y
h1	439342.59	2206208.62
h2	439343.52	2206210.39
h3	439344.43	2206213.10
h4	439340.21	2206215.40
h5	439341.45	2206217.77
h6	439316.31	2206226.09
h7	439314.49	2206226.92
h8	439312.69	2206223.35
h9	439314.50	2206222.52
h10	439309.71	2206214.75
h11	439303.49	2206204.66
h12	439302.51	2206205.44
h13	439300.43	2206201.98
h14	439301.37	2206201.24
h15	439300.24	2206199.40
h16	439303.64	2206197.30
h17	439304.69	2206199.00
h18	439313.11	2206212.65
h19	439318.17	2206220.84
h20	439332.86	2206214.10
h21	439338.58	2206217.75
h22	439339.46	2206211.32
h23	439339.05	2206210.47
h1	439342.59	2206208.62

### Описание границ смежных земельных участков

см. п. 10.12 постановления о предоставлении сведений о кадастровых объектах, расположенных на территории кадастрового квартала № 50:28:0070502:101

- Территориальный участок для строительства газопровода на землях населенных пунктов, газораспределительной сети
- граница кадастрового квартала
- граница земельного участка сведения о котором имеются в УЧТ
- Кадастровый номер земельного участка
- 23
- Номер кадастрового квартала

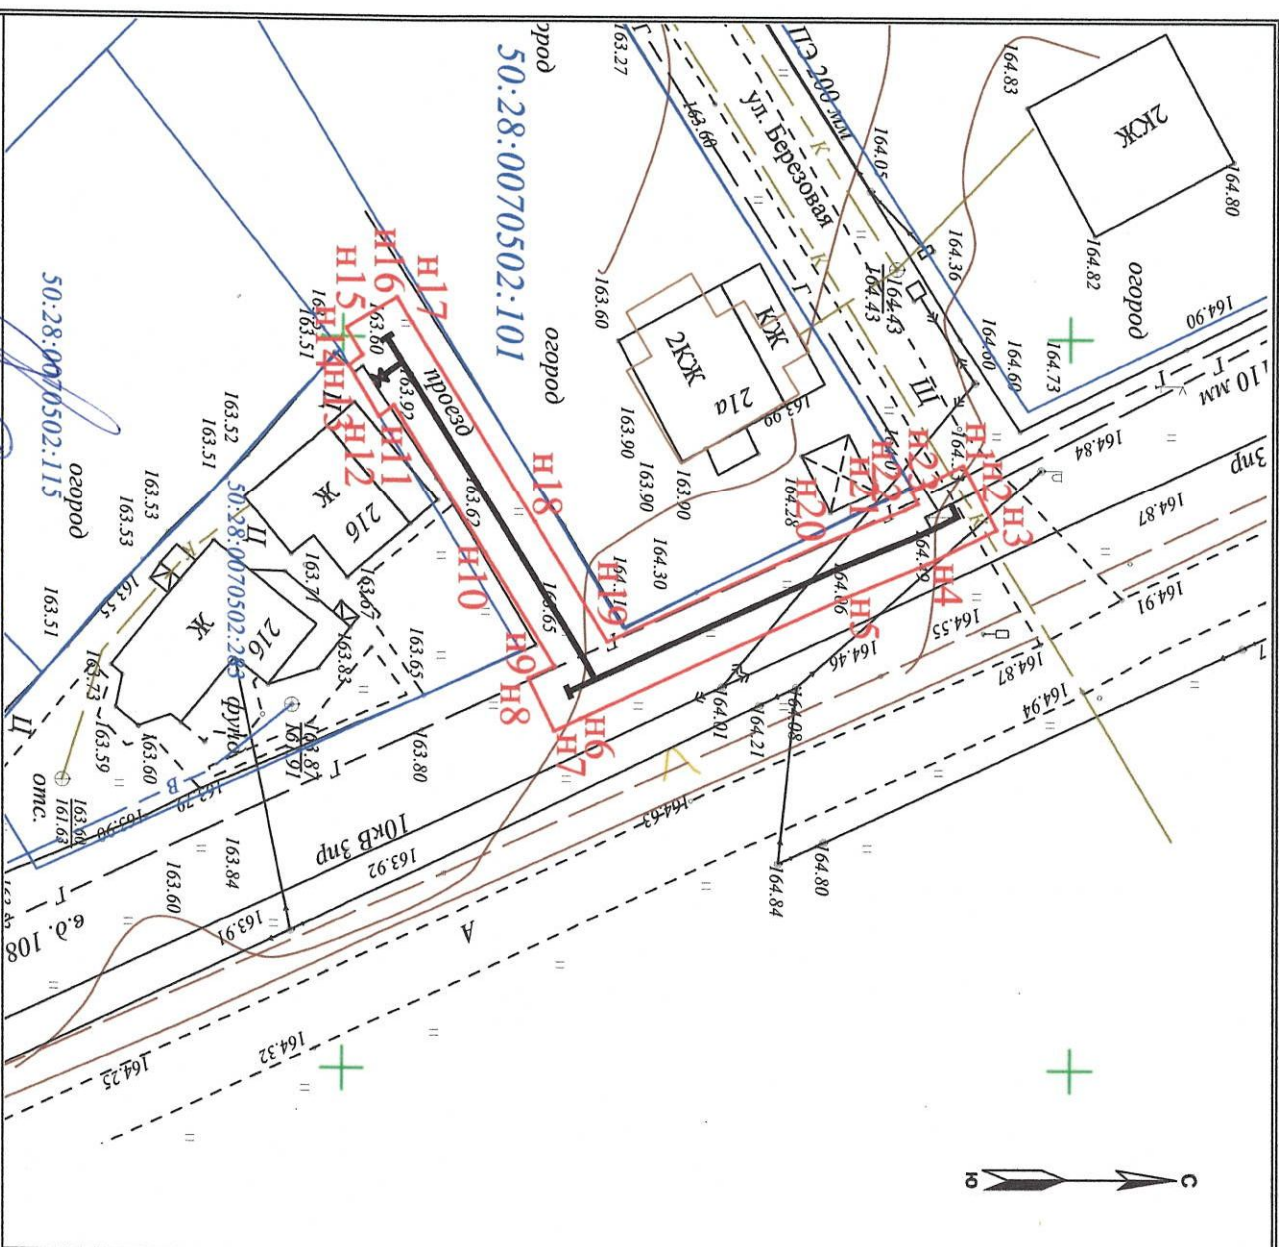

Заявитель: *Девченко Г.В.*

г.о. Домодедово, д. Старосьяново

МП

Масштаб 1:500



Должность	Имя	Фамилия	подпись	подпись
Должность	<i>Г.В. Девченко</i>	Девченко	<i>Г.В.</i>	Г.В. Девченко
Инициалы				Г.В. Девченко

МП Арбитра О.А.