

Приложение №1 к Порядку и условиям размещения на территории Московской области объектов, которые могут быть размещены на землях или земельных участках, находящихся в государственной или муниципальной собственности, без предоставления земельных участков и установления сервитутов

РАЗРЕШЕНИЕ
на размещение объекта № 772

Серпуховский муниципальный район

29.12.2016 г.

Администрация Серпуховского муниципального района

(наименование уполномоченного органа, осуществляющего выдачу разрешения на размещение объекта)

разрешает

ГУП МО «Мособлгаз»

(наименование заявителя)

143026, Московская область, Одинцовский район, р.п.Новоивановское, ул.Калинина, д.1
Телефон: 8(495)597-55-30, e-mail: info@mosoblgaz.ru

(его почтовый индекс и адрес, телефон, адрес электронной почты)

размещение объекта

« Газопровод высокого давления $P \leq 1,2$ МПа и среднего давления $P \leq 0,3$ МПа с газорегуляторным пунктом»

(наименование объекта в соответствии с проектной документацией, краткие проектные характеристики)

на землях Серпуховского муниципального района, не разграниченные земли
находящиеся в государственной собственности, кадастровый квартал 50:32:0040131,
площадь земельного участка 5,4 кв.м.

(муниципального образования, находящихся в государственной собственности Российской Федерации или Московской области или государственная собственность на которые не разграничена)

Местоположение: Московская область, Серпуховский район, с.п.Васильевское,
д.Петровское

(адрес места размещения объекта в соответствии с проектной документацией)

Разрешение выдано на срок до 29.12.2018 года

Заместитель Руководителя администрации
Серпуховского муниципального района
(должность, уполномоченного сотрудника органа,
осуществляющего выдачу разрешений)

М.П.



29.12.2016 г. М.В.Атаманюк
(дата)

Схема границ

Заявитель:

ГУП МО "Мособлгаз"


Объект: Газопровод высокого давления $P \leq 1,2$ МПа и среднего давления $P \leq 0,3$ МПа с газорегуляторным пунктом.

Местоположение/кадастровый номер: М.О., Серпуховский р-он, с.п. Васильевское, д.Петровское/кадастровый квартал 50:32:0040131

Площадь земельного участка: 5.4 кв.м.

Категория земель: Земли населенных пунктов

Вид разрешенного использования: коммунальное обслуживание

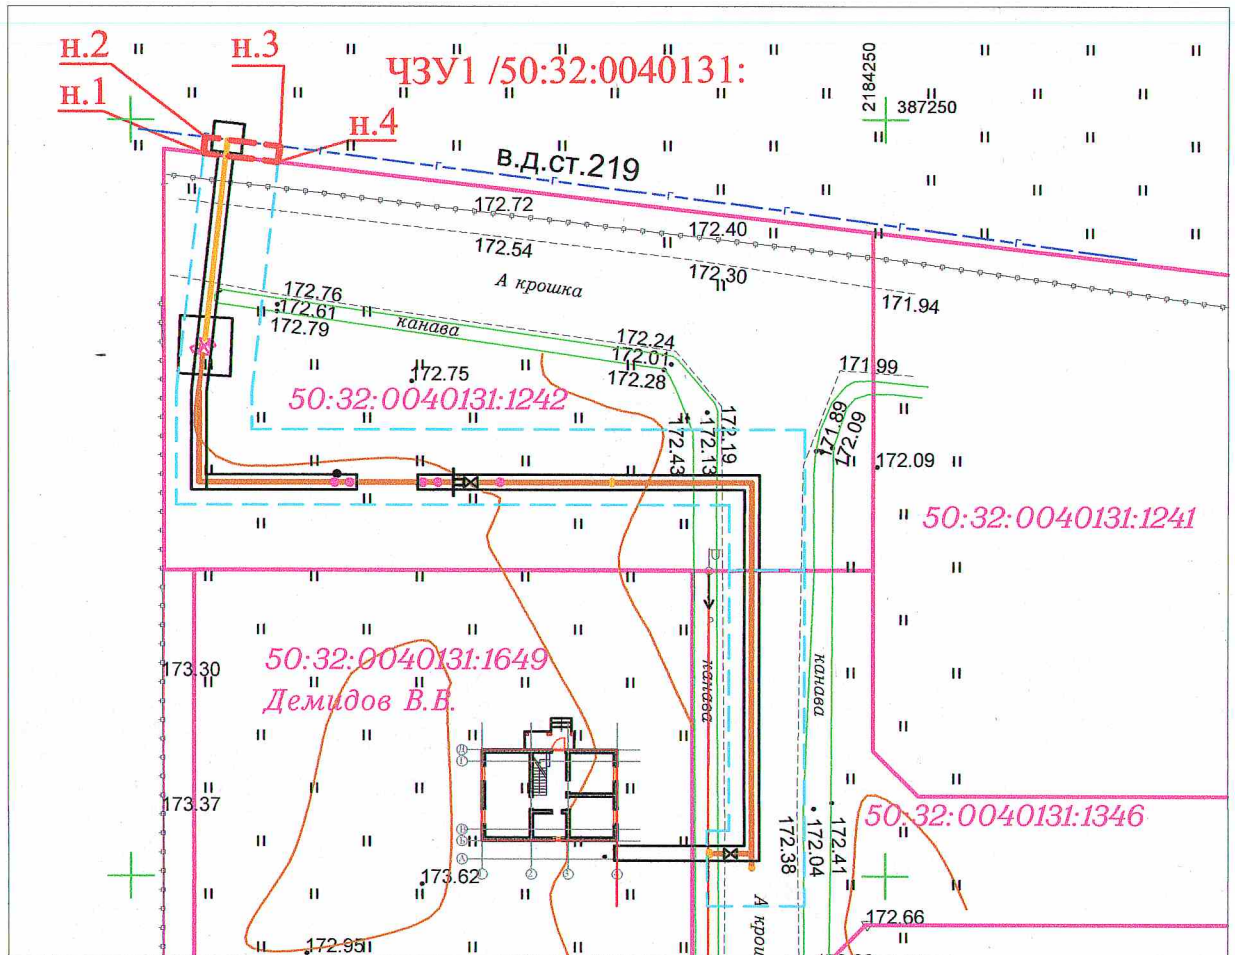

Масштаб 1:500

Описание смежных землепользователей:

от n1 до n4 - земли неразграниченной государственной собственности.

от n4 до n1 - Демидов В.В.(собственник ЗУ).

Условные обозначения:

- Газопровод в.д. 1 категории (свыше 0,6 до 1,2 МПа включительно)
- Проектируемый газопровод в.д. 1 категории (свыше 0,6 до 1,2 МПа включительно)
- Проектируемый газопровод ср.д. (свыше 0,005 до 0,3 МПа включительно)
- Полоса отвода проектируемого газопровода
- Кадастровая граница земельных участков

Каталог координат ЧЗУ 1:

№	X	Y
n1	387247.75	2184204.80
n2	387248.84	2184204.92
n3	387248.22	2184209.86
n4	387247.17	2184209.74

Выполнил:

Кадастровый инженер



Жворонко В.О.