

Приложение № 1 к Порядку и условиям размещения на территории Московской области объектов, которые могут быть размещены на землях или земельных участках, находящихся в государственной или муниципальной собственности, без предоставления земельных участков и установления сервитутов

**РАЗРЕШЕНИЕ**  
на размещение объекта № 53P

г. Истра

«20» 10 2017 г.

**Администрация городского округа Истра**  
(наименование уполномоченного органа, осуществляющего выдачу разрешения на размещение объекта)

разрешает

**ГУП МО «Мособлгаз» «Красногорскмежрайгаз»**  
143026, Московская область, Одинцовский район, р.п. Новоивановское, ул. Калинина,  
д.1, ИНН/КПП 5000001317/502402001, тел: 8-495-564-63-90, e-mail:

krasnogorsk@mosoblgaz.ru  
(наименование заявителя его почтовый индекс и адрес, телефон, адрес электронной почты)

размещение объекта

**газопровод низкого давления Р ≤ 5 кПа (0,005 Мпа), Д-32 ПЭ**  
(наименование объекта в соответствии с проектной документацией, краткие проектные характеристики)

на землях **муниципального образования: с.п. Лучинское**  
(муниципального образования, находящихся в государственной собственности Российской Федерации или Московской области или государственная собственность на которые не разграничена)

Местоположение: **Московская область, Истринский район, с.п. Лучинское, д.Ябедино**  
**(кадастровый квартал 50:08:0060118)**  
(адрес места размещения объекта в соответствии с проектной документацией)

Разрешение выдано на срок \_\_\_\_\_ до 16.10.2019 г.

Заместитель \_\_\_\_\_ руководителя  
администрации – начальника  
управления имущественно-земельных  
отношений, аграрной политики и  
экологии администрации  
городского \_\_\_\_\_ округа \_\_\_\_\_ Истра

(должность уполномоченного сотрудника органа,  
осуществляющего выдачу разрешения)

\_\_\_\_\_   
(подпись)

В. В. Штейн

\_\_\_\_\_ (расшифровка подписи)

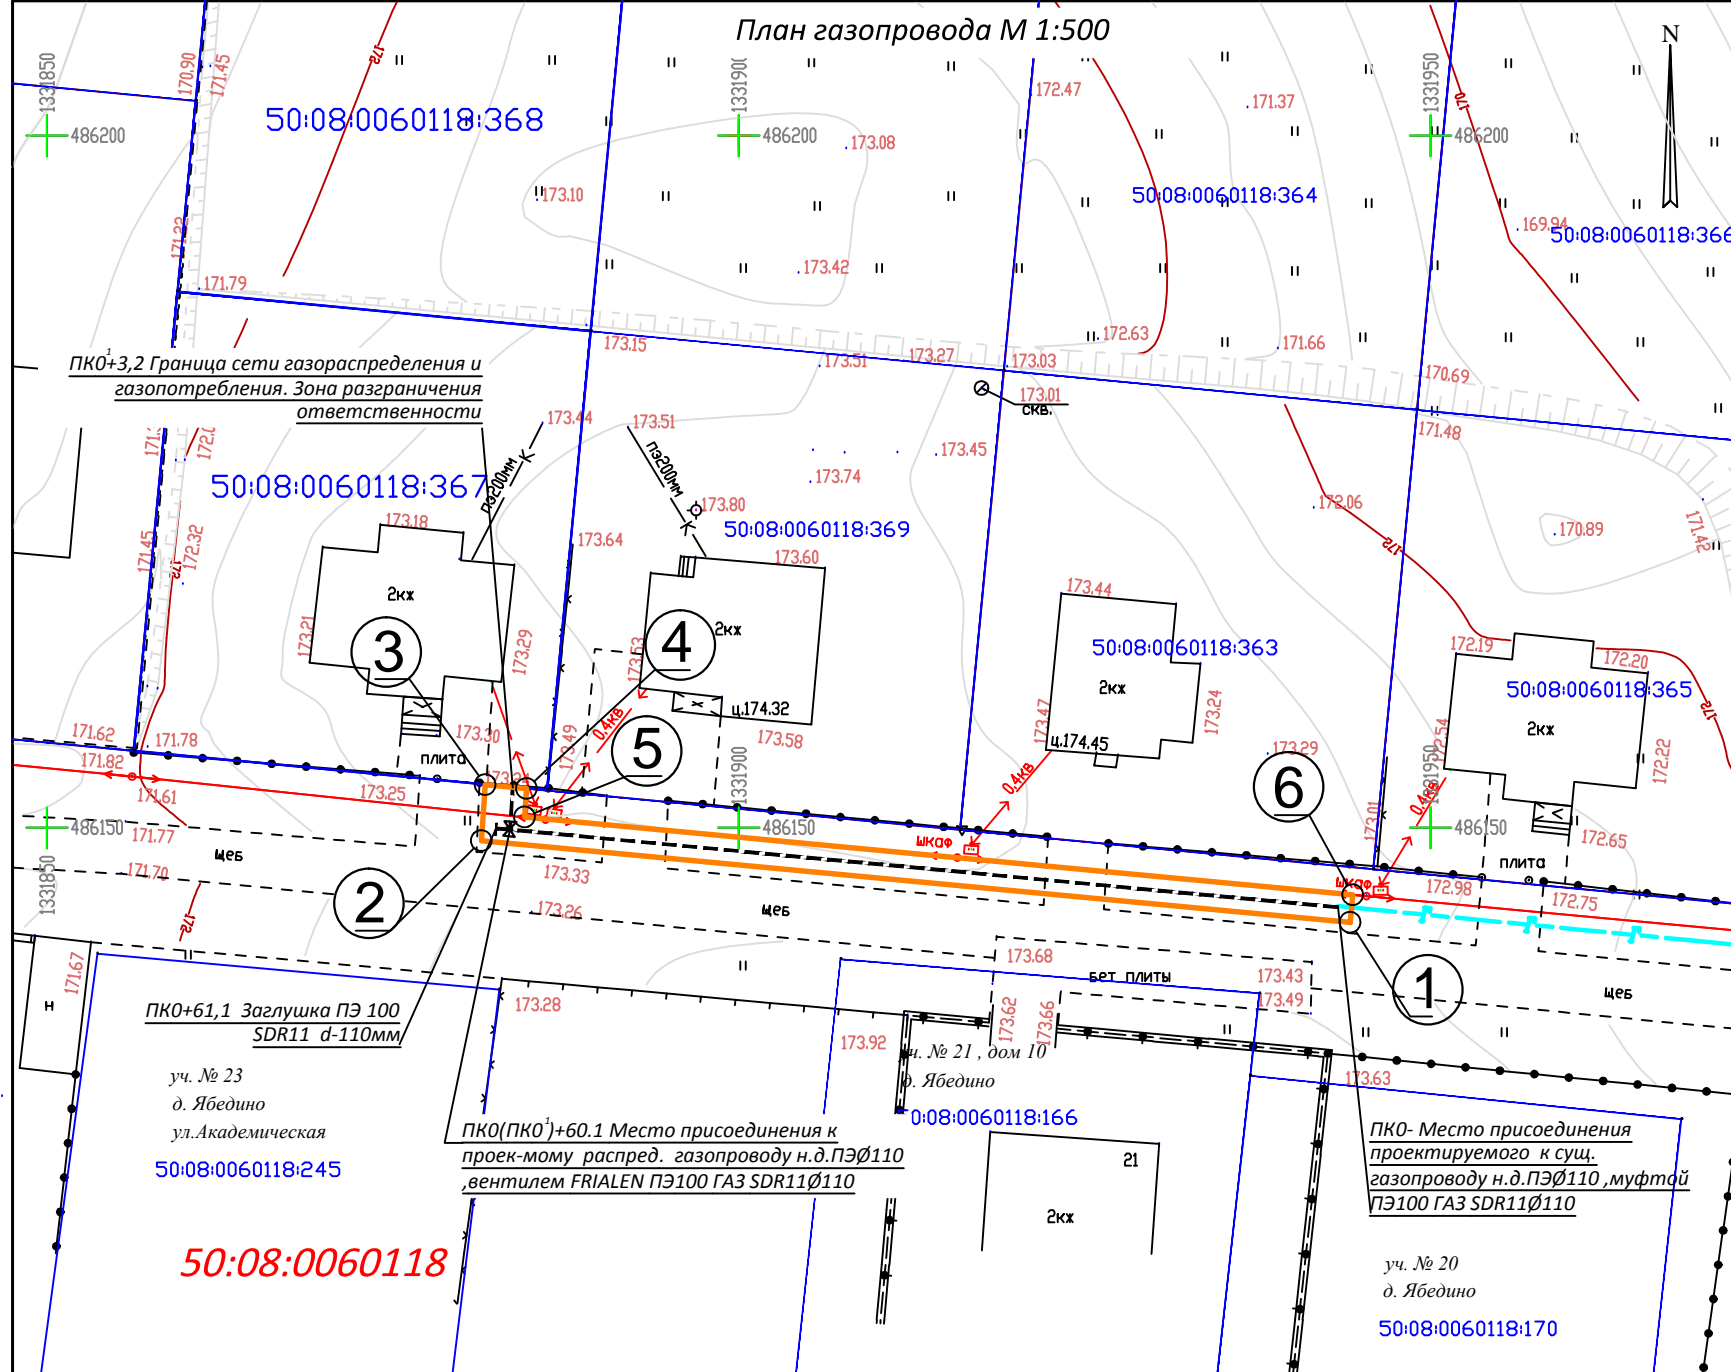


Схема границ земельного участка на кадастровом плане территории

Объект : Газопровод низкого давления  $P \leq 5$  кПа (0,005 МПа), Д-32 ПЭ ; для газоснабжения жилого дома.  
 Местоположение/кадастровый №: Московская область , Истринский р-он , д. Ябедино, дом с кад. № 50:08:0060118:367  
 Площадь земельного участка: 132.15 кв.м.  
 Категория земель: Земли населённых пунктов  
 Вид разрешенного использования: для строительства газопровода

Система координат МСК-50 зона 1

Каталог координат				
№ точки	Длина линии м	Координаты , м		На точку
		X ( Север )	Y ( Восток )	
1	63.06	486143.16	1331944.19	2
2	4.06	486149.06	1331881.41	3
3	3.00	486153.12	1331881.67	4
4	2.07	486152.83	1331884.66	5
5	60.11	486150.77	1331884.53	6
6	2.00	486145.16	1331944.37	1



Условные обозначения:

- 50:08:0060118 - номера кадастрового квартала
- 50:08:0060118:367 - кадастровый номер земельного участка
- 5 - характерные точки границ испрашиваемого земельного участка
- Границы:
  - Истринского муниципального района
  - кадастровых кварталов
  - земельных участков, прошедших государственный кадастровый учёт
  - испрашиваемых земельных участков
  - проектируемая трасса газопровода

Заявитель:

ГУП МО " Мособлгаз " в лице Ермаковой К.И. Действующей по доверенности б/н от 27.12.2016 г.

Заявитель:

ГУП МО " Мособлгаз " в лице Ходаковой Л.И. Действующей по доверенности б/н от 27.12.2016 г.

Схему составил :

Ген.директор ООО "Инвестстройград" В.В. Руссо СРО-№1395 от 28.03.2017г.



Масштаб 1:500

Описание границ смежных землепользователей

- от " 1 " точки до " 3 " точки - земли общего пользования
- от " 3 " точки до " 4 " точки - граничит с землями с кад.№50:08:0060118:367
- от " 4 " точки до " 6 " точки - земли общего пользования
- от " 6 " точки до " 1 " точки - земли общего пользования