



ГЛАВА
Лотошинского муниципального района Московской области

143800, Московская область,
Лотошинский муниципальный район,
п. Лотошино, ул. Центральная, д.18

тел. 8(49628) 7-15-15
факс. 8(42628) 7-00-10
E-mail: loto@mosreg.ru

« 29 » 03 20 17 г.
№ 1/14-585
на № _____ от _____

РАЗРЕШЕНИЕ
на размещение объекта
№9

Место выдачи:
Московская область, пос.Лотошино
ул. Центральная, дом 18

Дата выдачи: «29» марта 2017 г.

Администрация Лотошинского муниципального района Московской области
(наименование уполномоченного органа, осуществляющего выдачу разрешения на размещение объекта)
разрешает

Государственному унитарному предприятию газового хозяйства Московской области (ГУП МО «Мособлгаз»), 143026, Московская область, Одинцовский район, рп.Новоивановское, ул.Калинина д.1

(наименование заявителя, его почтовый индекс и адрес, телефон, адрес электронной почты)

размещение объекта

распределительный газопровод низкого давления $P \leq 0,005$ МПа; общей протяженностью 32,35 м., диаметр газопровода и материал труб: ПЭ110 мм., 160 мм; СТ108 мм., 159 мм, давление проектируемого газопровода $P \leq 0,6$ МПа и $P \leq 0,005$ МПа, расположенного по адресу: Московская область, Лотошинский район, д.Турово

(наименование объекта в соответствии с проектной документацией, краткие проектные характеристики)

на землях д.Турово Лотошинского муниципального района Московской области, площадью 683 кв.м, категория земель – земли населенных пунктов

(муниципального образования, находящихся в государственной собственности Российской Федерации или Московской области или государственная собственность на которые не разграничена)

Местоположение: Московская область, Лотошинский район, д.Турово; кадастровый квартал 50:02:0020316; часть участка площадью 19 кв.м с К№50:02:0020316:327

(адрес места размещения объекта в соответствии с проектной документацией)


Разрешение выдано на срок до «29» февраля 2018 г.

Глава Лотошинского
муниципального района

*(должность уполномоченного
сотрудника органа,
осуществляющего выдачу
разрешения)*

М.П.


Примечание:

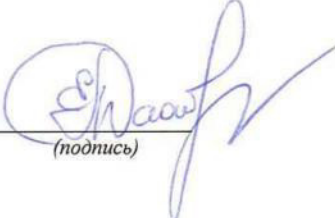
(подпись)

Е.Л. Долгасова
(расшифровка подписи)

Схема границ (земельного участка)

Объект: Газопровод низкого давления $P < 0,005$ МПа
Местоположение: Московская обл., Лотошинский район, д. Турово
Кадастровый номер: кадастровый квартал 50:02:0020316;
 50:02:0020316:327 (общей площадью 19 кв.м.);
Площадь земельного участка: 683 кв. м.
Категория земель: земли населенных пунктов
Вид разрешенного использования: коммунальное обслуживание

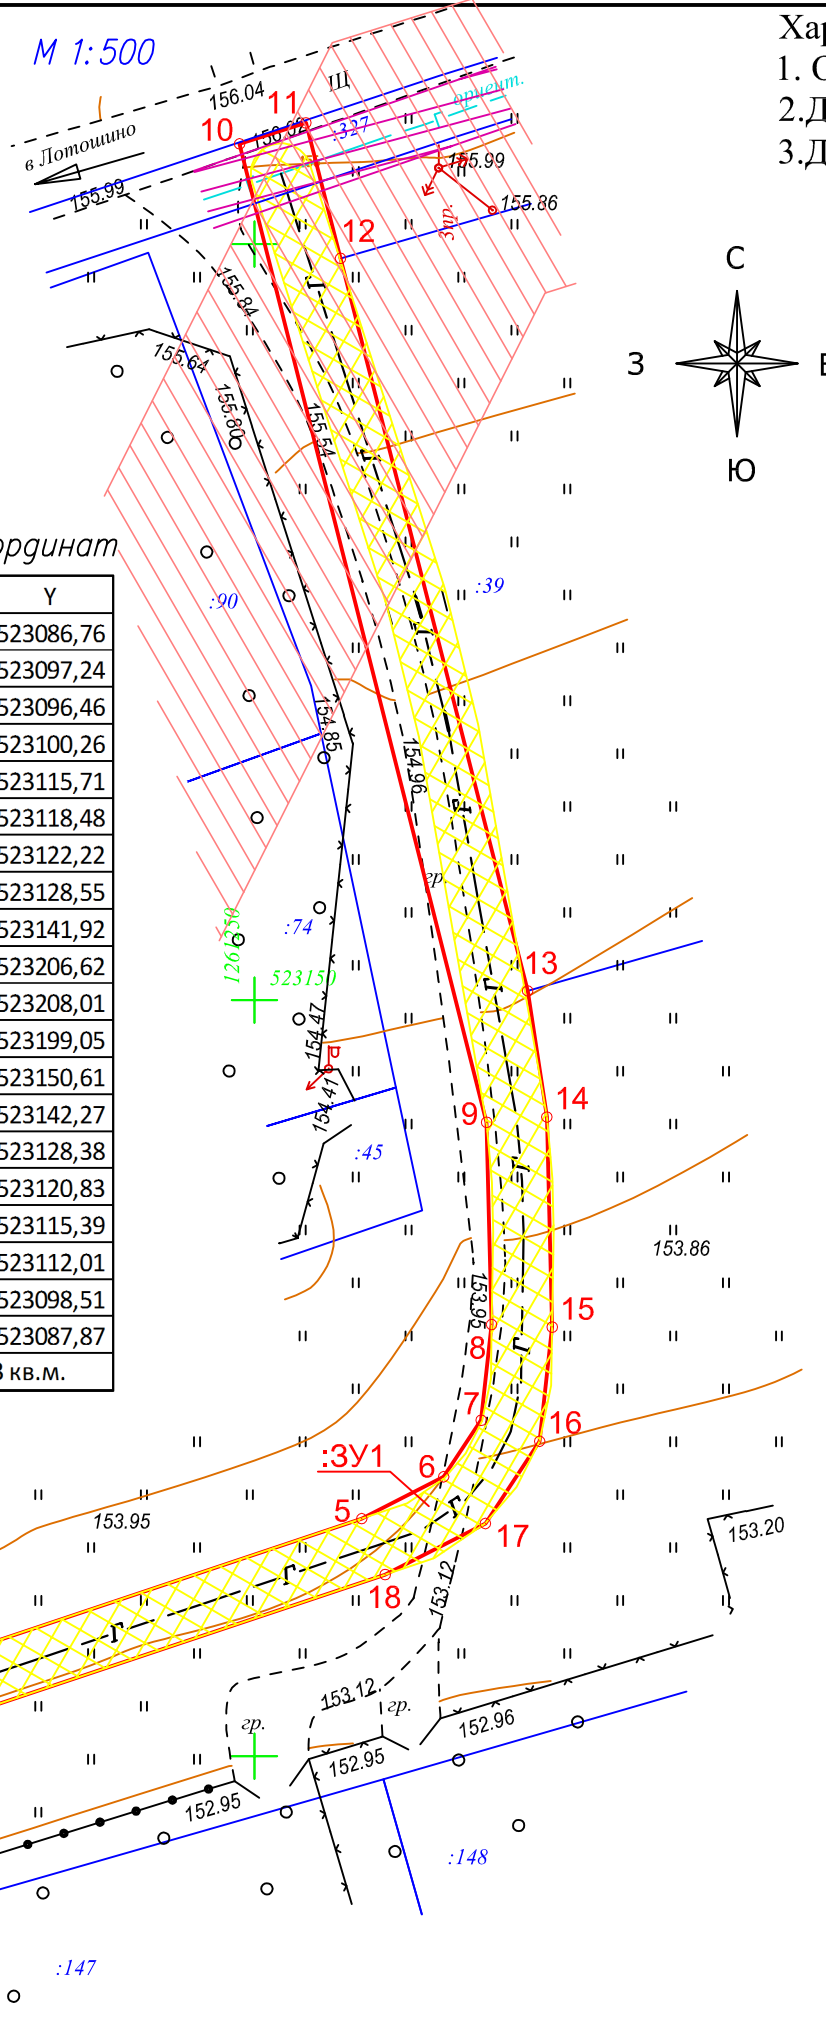

- Характеристики объекта:**
- Общая протяженность объекта: 157,00 м.
 - Диаметр газопровода и материал труб: ПЭ80, ПЭ63;
 - Давление проектируемого газопровода: $P \leq 0,005$ МПа

Условные обозначения

Обознач.	Наименование
—	Граница земель, на которых планируется размещение объекта
19°	Характерная точка границы испрашиваемой территории
:ЗУ1	Обозначение испрашиваемой территории
—Г—	Проектируемый газопровод низкого давления
50:07:0060101	Номер кадастрового квартала
:251	Кадастровый номер земельного участка
— — —	Границы участков и ОКС, сведения о которых содержатся в ГКН
— — —	Границы кадастрового квартала
[Hatched Box]	Охранная зона воздушных ЛЭП до 20кВ–10м., (Постановление N 160 от 24.02.2009 "О порядке установления охранных зон объектов электросетевого хозяйства и особых условий использования земельных участков, расположенных в границах таких зон")
[Hatched Box]	Зона недопустимого размещения объектов от подземных газопроводов до зданий и сооружений (СП 62.13330.2011 "Свод правил.Газораспределительные системы" актуализированная редакция СНиП 42–01–2002г.) Минимальное расстояние от газопровода (до 0,1Мпа) до фундаментов здания и сооружения – 2м.
[Hatched Box]	Зона недопустимого размещения объектов от проектируемого подземного газопровода до зданий и сооружений (СП 62.13330.2011 "Свод правил.Газораспределительные системы" актуализированная редакция СНиП 42–01–2002г.) Минимальное расстояние от газопровода (до 0,1Мпа) до фундаментов здания и сооружения – 2м.

Каталог координат

N	X	Y
1	1261217,70	523086,76
2	1261214,51	523097,24
3	1261212,20	523096,46
4	1261210,93	523100,26
5	1261257,10	523115,71
6	1261262,52	523118,48
7	1261265,00	523122,22
8	1261265,69	523128,55
9	1261265,36	523141,92
10	1261249,02	523206,62
11	1261253,41	523208,01
12	1261255,70	523199,05
13	1261268,08	523150,61
14	1261269,35	523142,27
15	1261269,70	523128,38
16	1261268,87	523120,83
17	1261265,28	523115,39
18	1261258,65	523112,01
19	1261218,31	523098,51
20	1261221,56	523087,87

площадь 683 кв.м.

Описание границ смежных землепользователей участка :ЗУ1	
1-1	Кадастровый квартал 50:02:0020316 Земли государственной или муниципальной неразграниченной собственности, доступ со стороны земель государственной или муниципальной неразграниченной собственности, охраняемых объектов нет
9-12	Пересекает ЗУ с КН 50:02:0020316:327. Земли государственной или муниципальной неразграниченной собственности, данные о правах и ограничениях отсутствуют (статус: Временный), доступ со стороны земель государственной или муниципальной неразграниченной собственности, охраняемых объектов нет
12-13	Граничит с ЗУ с КН 50:02:0020316:39. Сведения о гос.регистрации права N 50-50-02/012/2008-315 от 31.12.2008 (Собственность), доступ со стороны земель государственной или муниципальной неразграниченной собственности, охраняемых объектов нет
20-1	Граничит с ЗУ с КН 50:02:0020316:150. Сведения о гос.регистрации права N 50-50/002-50/002/008/2016-1506/2 от 15.09.2016 (Общая долевая собственность), 50-50/002-50/002/008/2016-1952/1 от 15.09.2016 (Общая долевая собственность), 50-50/002-50/002/008/2016-1506/3 от 15.09.2016 (Общая долевая собственность), доступ со стороны земель государственной или муниципальной неразграниченной собственности, охраняемых объектов нет

Экспликация земель	
Кадастровый квартал 50:02:0020316 (земли, находящихся в государственной или муниципальной собственности)	664 кв.м.
Земельный участок с КН 50:02:0020316:327 (земли, находящихся в государственной или муниципальной собственности)	19
Итого	683 кв.м.

Заявитель _____

Кадастровый инженер _____ В.В. Курочкин
ООО "ГЕОЗЕМКАД"

Примечание:

- Земельный участок, выбранный для строительства газопровода низкого давления $P \leq 0,005$ МПа, обеспечен подъездными путями.
- На земельном участке, выбранном для строительства газопровода низкого давления $P \leq 0,005$ МПа, охраняемые объекты отсутствуют.
- Схема подготовлена ООО "ГЕОЗЕМКАД" 21.02.2017г. юридический адрес: 143600, г. Волоколамск, ул. Ново-Солдатская, д.5, кв.3 (т.8 (499)409-06-05)