

СХЕМА ГРАНИЦ ЗЕМЕЛЬ ИЛИ ЧАСТИ ЗЕМЕЛЬНОГО УЧАСТКА НА КАДАСТРОВОМ ПЛАНЕ ТЕРРИТОРИИ


Объект: газопровод низкого давления от 0,005 МПа до 0.0017 МПа;

Местоположение: Московская область, г. Подольск, пр-д Садовый;

Категория земель: Земли населённых пунктов;

Вид разрешённого использования: Трубопроводный транспорт (7.5)

Каталог координат:

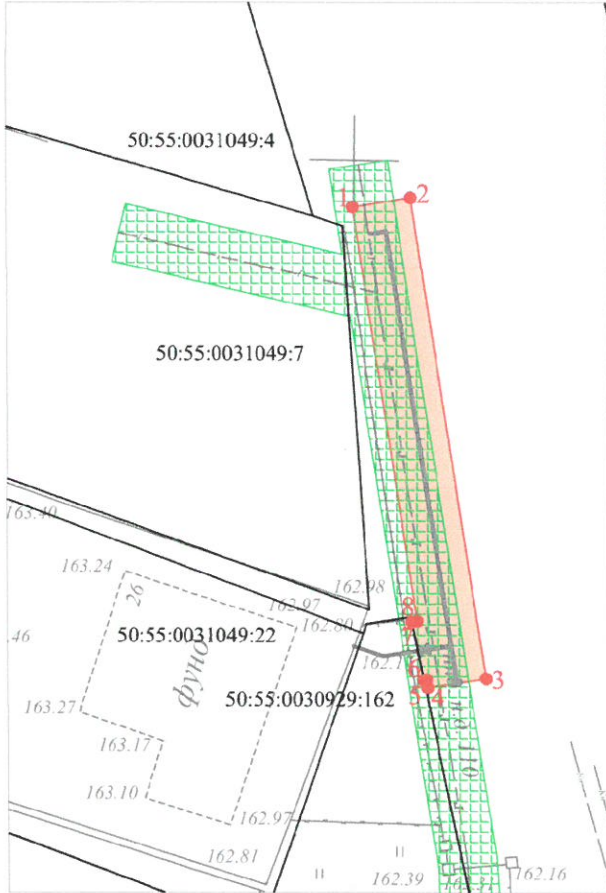

Масштаб 1:500

| №№ | Координаты | | Горизонтальное проложение | |
|----|------------|--------------|---------------------------|-------|
| | X | Y | от точки до точки | D м |
| 1 | 429 858,62 | 2 189 754,74 | от т. 1 до т. 2 | 4,00 |
| 2 | 429 859,24 | 2 189 758,69 | от т. 2 до т. 3 | 32,92 |
| 3 | 429 826,71 | 2 189 763,71 | от т. 3 до т. 4 | 4,00 |
| 4 | 429 826,10 | 2 189 759,76 | от т. 4 до т. 5 | 0,56 |
| 5 | 429 826,65 | 2 189 759,67 | от т. 5 до т. 6 | 0,16 |
| 6 | 429 826,62 | 2 189 759,51 | от т. 6 до т. 7 | 4,01 |
| 7 | 429 830,55 | 2 189 758,70 | от т. 7 до т. 8 | 0,36 |
| 8 | 429 830,60 | 2 189 759,06 | от т. 8 до т. 1 | 28,35 |

Экспликация:

| | |
|-----------------------------------------------------------------------------------------|-----------|
| Общая площадь земельного участка | 133 кв.м. |
| в том числе: | |
| -земли неразграниченной государственной собственности; | 133 кв.м. |
| -земли,находящиеся в собственности граждан, юридических лиц; | - |
| Площадь охранных зон инженерных коммуникаций, находящихся в границах земельного участка | 94 кв.м. |

Условные обозначения:

- земельный участок, предназначенный для размещения объекта, расположенного на землях, находящихся в неразграниченной государственной собственности общей площадью 133 кв.м;
- охранный зона газопровода.

Описание границ смежных землепользователей:

- от т. 1 до т.6 - земли неразграниченной государственной собственности;
- от т. 6 до т. 7 - земельный участок с КН 50:55:0030929:162;
- от т. 7 до т. 1 - земли неразграниченной государственной собственности.

ГУП МО "Мособлгаз" "Подольскмежрайгаз"

М.П.



(Handwritten signature)

Начальник СТПИПУ Парышев М.Д

Ю.М. Новиков

(Handwritten signature)

РАЗРЕШЕНИЕ

на размещение объекта № RU50334000-16-16

Городской округ Подольск

«10» 03 2016 г.

Комитет по строительству и архитектуре Администрации Городского округа Подольск
(наименование уполномоченного органа, осуществляющего выдачу разрешения на размещение объекта)

разрешает

Филиалу ГУП МО «Мособлгаз» «Подольскмежрайгаз»

142110, Московская обл., г. Подольск, ул. Кирова, д. 31А, тел. 8 (4967) 69-90-71,

(наименование заявителя, его почтовый индекс и адрес, телефон, адрес электронной почты)

8 (495) 597-55-55

размещение объекта

газопровод низкого давления

(наименование объекта в соответствии с проектной документацией, краткие проектные характеристики)

протяженность – 38,8 п.м., площадь земельного участка – 133 кв.м.

на землях Городского округа Подольск Московской области

(муниципального образования, находящихся в государственной собственности Российской Федерации или

Московской области или государственная собственность на которые не разграничена)

Местоположение: Московская область, Городской округ Подольск, г. Подольск, пр-д Садовый, к д. 26 (схема границ прилагается)

(адрес места размещения объекта в соответствии с проектной документацией)

Разрешение выдано на срок 11 месяцев (при условии предоставления согласованной в установленном порядке проектной документации на газификацию объекта и последующего оформления ордера на производство работ)

Председатель комитета по
строительству и архитектуре
Администрации Городского
округа Подольск



Цаплин
(подпись)

С.М. Цаплинский
(расшифровка подписи)