

СХЕМА ГРАНИЦ


Объект: газопровод низкого давления  
 Местоположение/кадастровый №: Московская область, Сергиево-Посадский муниципальный район, с.п. Березняковское, д. Слотино, кадастровый квартал 50:05:0130228  
 Давление: ≤ 0,002 Мпа  
 Протяженность: общая L=183,0 м  
 Площадь земельного участка: 647 кв.м.  
 Категория земель: земли населенных пунктов  
 Вид разрешенного использования: для строительства газопровода

Схема границ составлена в соответствии с Постановлением  
 Правительства Московской области от 08.04.2015 № 229/103  
 (в ред. постановления Правительства МО от 17.08.2015 № 692/28)

Описание границ смежных землепользователей Контур 1:  
 от т.1 до т.6 - земли неразграниченной государственности  
 от т.6 до т.7 - земельный участок 50:05:0130228:10 (границы приняты по сведениям ГКН)  
 от т.7 до т.1 - земли неразграниченной государственности

Описание границ смежных землепользователей Контур 2:  
 от т.11 до т.12 - земельный участок 50:05:0130228:10 (границы приняты по сведениям ГКН)  
 от т.12 до т.11 - земли неразграниченной государственности

Обеспечение полезными путями: имеется  
 Наличие охраняемых объектов (природных, культурных и т.д.): отсутствуют  
 Санитарно-защитные и иные зоны (в том числе проектируемые): отсутствуют  
 Характеристики поворотных точек, дирекционных углов, длин линий: см. Каталог координат  
 Характеристики и расположение существующих инженерных сетей, коммуникаций и сооружений: имеется

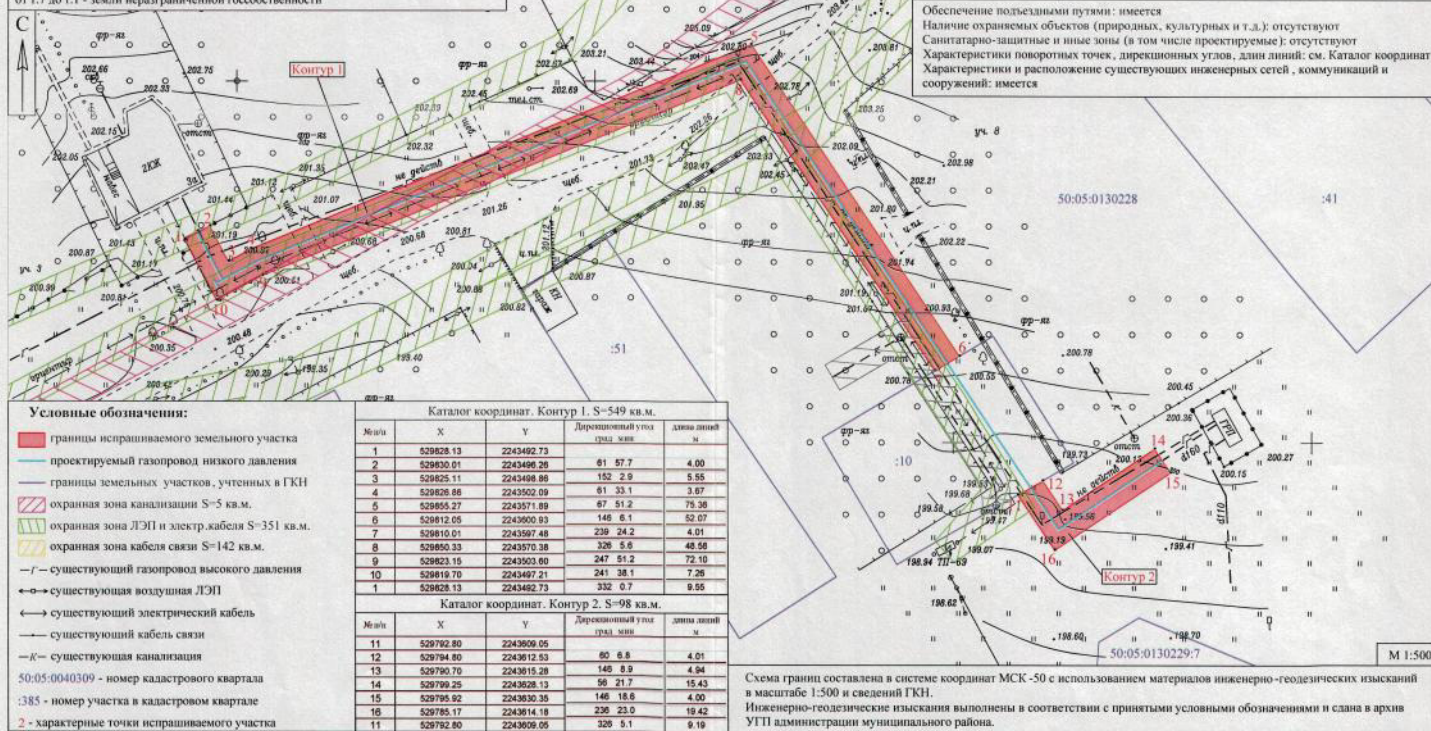

- Условные обозначения:**
- границы испрашиваемого земельного участка
  - проектируемый газопровод низкого давления
  - границы земельных участков, учтенных в ГКН
  - ▨ охранный зона канализации S=5 кв.м.
  - ▨ охранный зона ЛЭП и элект.кабеля S=351 кв.м.
  - ▨ охранный зона кабеля связи S=142 кв.м.
  - существующий газопровод высокого давления
  - ← существующая воздушная ЛЭП
  - ← существующий электрический кабель
  - существующий кабель связи
  - существующая канализация
- 50:05:0040309 - номер кадастрового квартала  
 :385 - номер участка в кадастровом квартале  
 2 - характерные точки испрашиваемого участка

Каталог координат. Контур 1. S=549 кв.м.

№п/п	X	Y	Дирекционный угол град. мин.	длина линий м
1	529828.13	2243492.73		
2	529830.01	2243496.26	61 57.7	4.00
3	529825.11	2243498.88	152 2.9	5.55
4	529828.06	2243502.09	61 33.1	3.87
5	529855.27	2243571.89	67 51.2	75.38
6	529812.05	2243500.93	148 6.1	52.07
7	529810.01	2243597.48	239 24.2	4.01
8	529850.33	2243570.38	326 5.6	48.56
9	529823.15	2243503.60	247 51.2	72.10
10	529819.70	2243497.21	241 38.1	7.26
1	529828.13	2243492.73	332 0.7	9.55

Каталог координат. Контур 2. S=98 кв.м.

№п/п	X	Y	Дирекционный угол град. мин.	длина линий м
11	529792.80	2243609.05		
12	529794.80	2243612.53	80 6.8	4.01
13	529790.70	2243615.28	148 8.9	4.94
14	529799.25	2243628.13	56 21.7	15.43
15	529795.92	2243630.35	146 15.6	4.00
16	529785.17	2243614.18	236 23.0	19.42
11	529792.80	2243609.05	328 5.1	9.19

Схема границ составлена в системе координат МСК-50 с использованием материалов инженерно-геодезических изысканий в масштабе 1:500 и сведений ГКН.  
 Инженерно-геодезические изыскания выполнены в соответствии с принятыми условными обозначениями и слана в архив УПГ администрации муниципального района.

Смирнова Н.А.  
 Подпись  
 (и.о. заместителя главы администрации)



АДМИНИСТРАЦИЯ  
 СЕРГИЕВО-ПОСАДСКОГО МУНИЦИПАЛЬНОГО РАЙОНА  
 МОСКОВСКОЙ ОБЛАСТИ

РАЗРЕШЕНИЕ  
 на размещение объекта № 22-PP

г.Сергиев Посад «25» 03 2016г.

Администрация Сергиево-Посадского муниципального района Московской области  
 (наименование уполномоченного органа, осуществляющего выдачу разрешения на размещение объекта)  
 Разрешает Государственному унитарному предприятию газового хозяйства Московской области (ИНН: 5000001317, ОГРН: 1025006176216)

(наименование заявителя)  
 143026, Московская область, Одинцовский район, рабочий поселок Нововановское, ул. Калинин, д. 1, т. (495) 597-55-30 e-mail: info@mosoblgaz.ru

(его почтовый индекс и адрес, телефон, адрес электронной почты)  
 Размещение объекта: Газопровод низкого давления P≤0,002Мпа, общей протяженностью 183,0 п.м.

(наименование объекта в соответствии с проектной документацией, краткие проектные характеристики)  
 на землях государственная собственность на которые не разграничена

(муниципального образования, находящегося в государственной собственности Российской Федерации или Московской области или государственная собственность на которые не разграничена)

Местоположение: Московская область, Сергиево-Посадский муниципальный район, с.п.Березняковское, д.Слотино, в границах кадастрового квартала 50:05:0130228, согласно схеме границ.

(адрес места размещения объекта в соответствии с проектной документацией)  
 Разрешение выдано на срок: -----

Заместитель Главы администрации  
 муниципального района **И.В. Подобед**

Копия верна, подлинный документ находится в администрации Сергиево-Посадского муниципального района

Начальник отдела документооборота **А.А. Бутырская**

