

Приложение № 1 к Порядку и условиям размещения на территории Московской области объектов, которые могут быть размещены на землях или земельных участках, находящихся в государственной или муниципальной собственности, без предоставления земельных участков и установления сервитутов

РАЗРЕШЕНИЕ
на размещение объекта № 568

г. Истра

«29» 11 2017 г

Администрация городского округа Истра

(наименование уполномоченного органа, осуществляющего выдачу разрешения на размещение объекта)

разрешает

ГУП МО «Мособлгаз» «Красногорскмежрайгаз»

143026, Московская область, Одинцовский район, р.п. Новоивановское, ул. Калинина,
д.1, ИНН/КПП 5000001317/502402001, тел: 8-495-564-63-90, e-mail:

krasnogorsk@mosoblgaz.ru

(наименование заявителя его почтовый индекс и адрес, телефон, адрес электронной почты)

размещение объекта

газопровод низкого давления P ≤ 0,003 Мпа, D-110 ПЭ

(наименование объекта в соответствии с проектной документацией, краткие проектные характеристики)

на землях муниципального образования: с.п. Ермолинское
(муниципального образования, находящихся в государственной собственности Российской Федерации или Московской области или государственная собственность на которые не разграничена)

Местоположение: Московская область, Истринский район, с.п. Ермолинское,
д.Рычково (кадастровый квартал 50:08:0040102)

(адрес места размещения объекта в соответствии с проектной документацией)

Разрешение выдано на срок до 17.11.2019 г.

И. о. заместителя руководителя администрации городского округа Истра - начальника управления имущественно -земельных отношений, аграрной политики и экологии

С. С. Рудковская

(должность уполномоченного сотрудника органа, осуществляющего выдачу разрешения)

(подпись)

(расшифровка подписи)

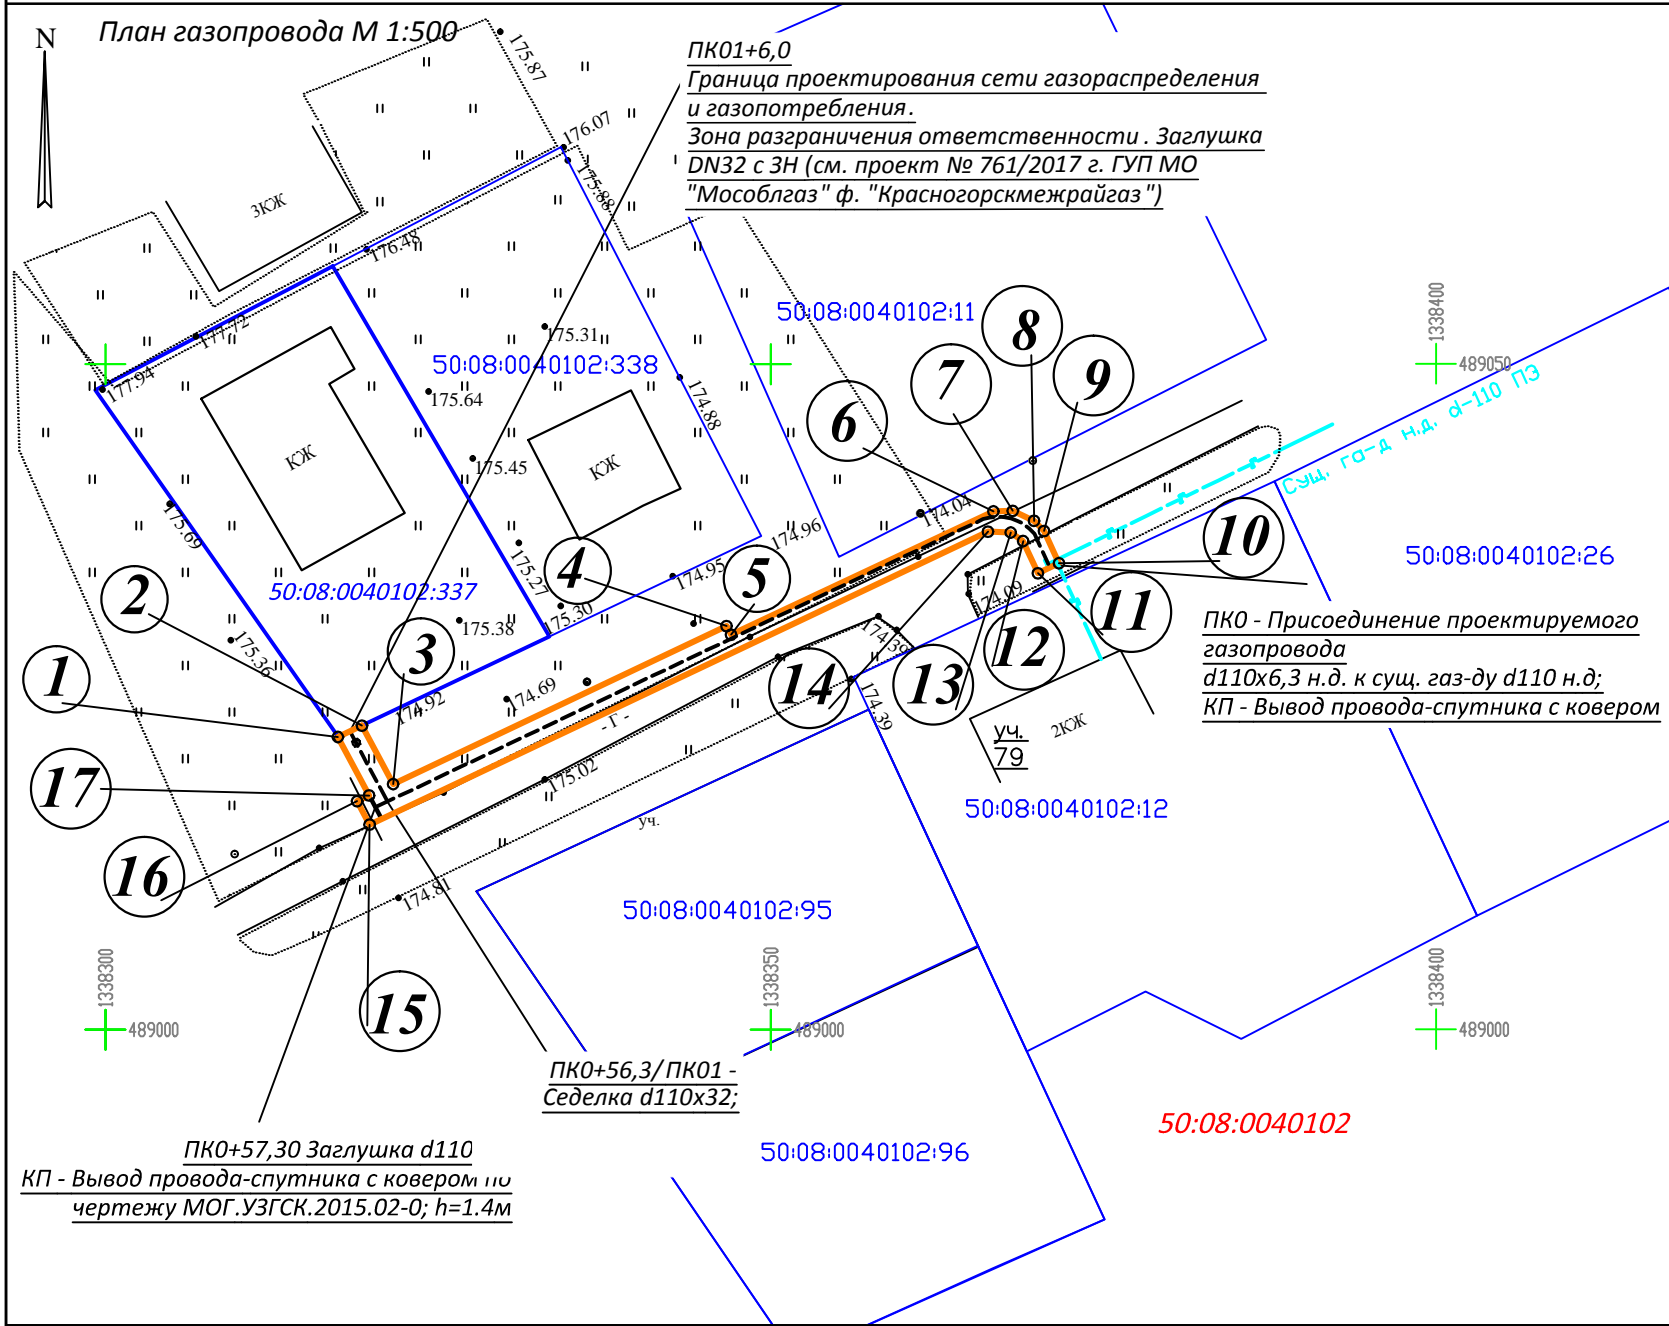


Схема границ земельного участка на кадастровом плане территории

Объект: Газопровод низкого давления $P \leq 0,003$ МПа, Д-110 ПЭ, общей протяжённостью-63,80 м, для газоснабжения жилого дома.
Местоположение/кадастровый №: Московская область, Истринский район, с/п. Ермолинское, д. Рычково, дом №88, кад.квартал № 50:08:0040102
Площадь земельного участка: 107,9 кв.м.
Категория земель: Земли населённых пунктов
Вид разрешенного использования: для строительства газопровода

Система координат МСК-50 зона 1

Каталог координат				
№ точки	Длина линии м	Координаты, м		На точку
		X (Север)	Y (Восток)	
1	2.00	489021.99	1338317.46	2
2	4.98	489022.85	1338319.28	3
3	27.72	489018.45	1338321.63	4
4	0.73	489030.32	1338346.67	5
5	21.80	489029.68	1338347.01	6
6	1.45	489038.94	1338366.74	7
7	1.76	489038.98	1338368.19	8
8	1.07	489038.23	1338369.79	9
9	2.67	489037.47	1338370.54	10
10	1.74	489035.05	1338371.66	11
11	2.65	489034.30	1338370.08	12
12	1.13	489036.70	1338368.97	13
13	1.72	489037.36	1338368.04	14
14	51.42	489037.42	1338366.32	15
15	2.00	489015.41	1338319.85	16
16	1.00	489017.17	1338318.91	17
17	4.98	489017.60	1338319.82	1



Условные обозначения:

- 50:08:0040102** - номера кадастрового квартала
- 50:08:0040102:337** - кадастровый номер земельного участка
- 5** - характерные точки границ испрашиваемого земельного участка
- Границы:**
 - - Истринского муниципального района
 - - кадастровых кварталов
 - - земельных участков, прошедших государственный кадастровый учёт
 - - испрашиваемых земельных участков
 - - - - проектируемая трасса газопровода

Заявитель:

ГУП МО "Мособлгаз"
 в лице Ермаковой К.И.
 Действующей по доверенности б/н
 от 27.12.2016 г.

Заявитель:

ГУП МО "Мособлгаз"
 в лице Ходаковой Л.И.
 Действующей по доверенности б/н
 от 27.12.2016 г.



Схему составил:
 Ген. директор ООО "Инвестстройград" В.В. Руссо
 СРО-№1395 от 28.03.2017г.

для получения разрешения на размещение объекта.

Масштаб 1:500

Описание границ смежных землепользователей

- от "1" точки до "2" точки - граничит с землями с кад. № 50:08:0040102:337
- от "3" точки до "17" точки - земли общего пользования
- от "17" точки до "1" точки - земли общего пользования