

Схема размещения земельного участка на кадастровом плане территории


Объект: трасса распределительного газопровода низкого давления
Местоположение/кадастровый №: Московская область, г. Красногорск, мкр. Отавка, ул. Артемовская (кадастровый номер 50:11:000000:330)
Площадь земельного участка: 48 кв.м (земельного участка, квартал)
Категория земель:
Вид разрешенного использования: объект коммунального обслуживания (для объектов)

Заявитель:
 ГУП МО "Мособлгаз"
 в лице Зюзина И.В.
 Действующего по доверенности
 от 20.02.2017г.

Исполнитель:
 Кадастровый инженер Зюзин И.В.



Масштаб 1:500

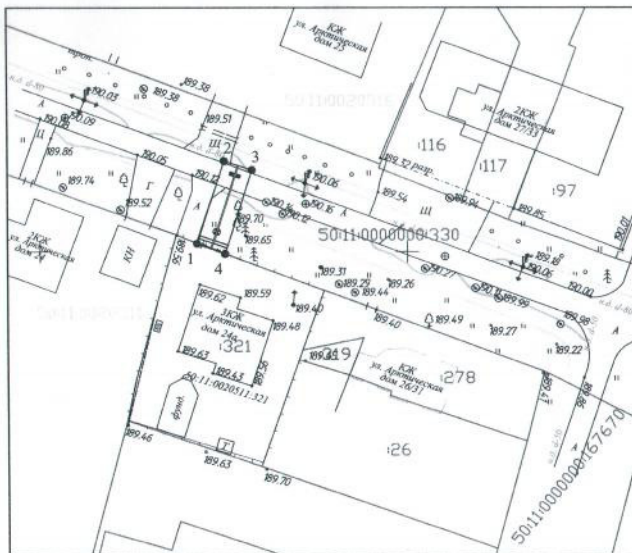

Система координат МСК-50

Наименование точки	X (м)	Y (м)	Дирекционное направление	Длина линии (м)	Угол поворота
1	2	3	4	5	6
1	477501.67	2173171.61	17° 43,4'	11.87	92° 50'
2	477512.98	2173175.22	107° 38,6'	4	90° 05'
3	477511.77	2173179.03	197° 42,9'	12.07	89° 56'
4	477500.27	2173175.36	290° 33,4'	4.01	87° 09'
1	477501.67	2173171.61			92° 50'

Условные обозначения:

- проектируемая трасса распределительного газопровода
- II — характерные точки границ испрашиваемых земельных участков
- — испрашиваемые земельные участки
- 159 — земельные участки, прошедшие государственный кадастровый учет
- — кадастровые номера земельных участков

Описание границ смежных землепользователей

от т. 1 до т.3 - з/у с КН 50:11:0000000:330
 от т. 3 до т.1 - з/у с КН 50:11:0020511:321