

Гаспарян

РАЗРЕШЕНИЕ № 2 на размещение объекта

Место выдачи:
Московская область, пос.Лотошино
ул.Центральная, дом 18

Дата выдачи: «09» марта 2016 г.

Администрация Лотошинского муниципального района Московской области
(наименование уполномоченного органа, осуществляющего выдачу разрешения на размещение объекта)
разрешает
ГУП МО «Мособлгаз», 143026, Московская область, Одинцовский район, р.п.
Новоивановское, ул.Калинина, д.1, тел.8-800-200-24-09 info@mosoblgaz.ru
(наименование заявителя, его почтовый индекс и адрес, телефон, адрес электронной почты)
размещение объекта
Газопровод низкого давления $P \leq 0,005$ МПа для газификации жилого дома на уч.
с кад.№50:02:0010205:14 (площадь земельного участка 602 м²)
(наименование объекта в соответствии с проектной документацией, краткие проектные характеристики)
на землях Лотошинского муниципального района Московской области, кадастровый
квартал № 50:02:0010205, 50:02:0010209 категория земель – земли населенных пунктов, в
соответствии со схемой границ (приложение)
*(муниципального образования, находящихся в государственной собственности Российской Федерации
или Московской области или государственная собственность на которые не разграничена)*
Местоположение: Московская область, Лотошинский муниципальный район, с.
Микулино, ул.Школьная, дом на уч.с кад.№50:02:0010205:14
(адрес места размещения объекта в соответствии с проектной документацией)
Разрешение выдано на срок до «09» марта 2017 г.

Глава Лотошинского
муниципального района

*(обязанность уполномоченного
сотрудника органа,
осуществляющего выдачу
разрешения)*

М.П.



Е.Л. Долгасова

(расшифровка подписи)

Примечание: 1. согласно п.10 Постановления Правительства Московской области от 08.04.2015 №229/13 «Об утверждении порядка и условий размещения на территории Московской области объектов, которые могут быть размещены на землях или земельных участках, находящихся в государственной или муниципальной собственности, без предоставления земельных участков и установления сервитутов», заявитель по окончании срока действия разрешения в случаях и в порядке, предусмотренных федеральным законодательством и законодательством Московской области:

- проводит работы по рекультивации земельного участка, на котором осуществлено размещение объекта;
- обеспечивает установление охранных зон;
- обеспечивает государственную регистрацию прав на размещенный объект.

2. предоставить в отдел архитектуры и градостроительства администрации Лотошинского муниципального района исполнительную схему размещения проложенного газопровода.

Схема границ земель или части земельного участка

Объект: Газопровод низкого давления $P \leq 0,005 \text{ МПа}$ для газификации жилого д

Адрес: Московская область, Лотошинский район, с. Микулино, ул. Школьная,



Кадастровый номер: кадастровый квартал 50:02:0010205, 50:02:0010209

Площадь земельного участка: 602 кв. м.

Категория земель: земли населенных пунктов

Вид разрешенного использования: коммунальное обслуживание

М 1:500

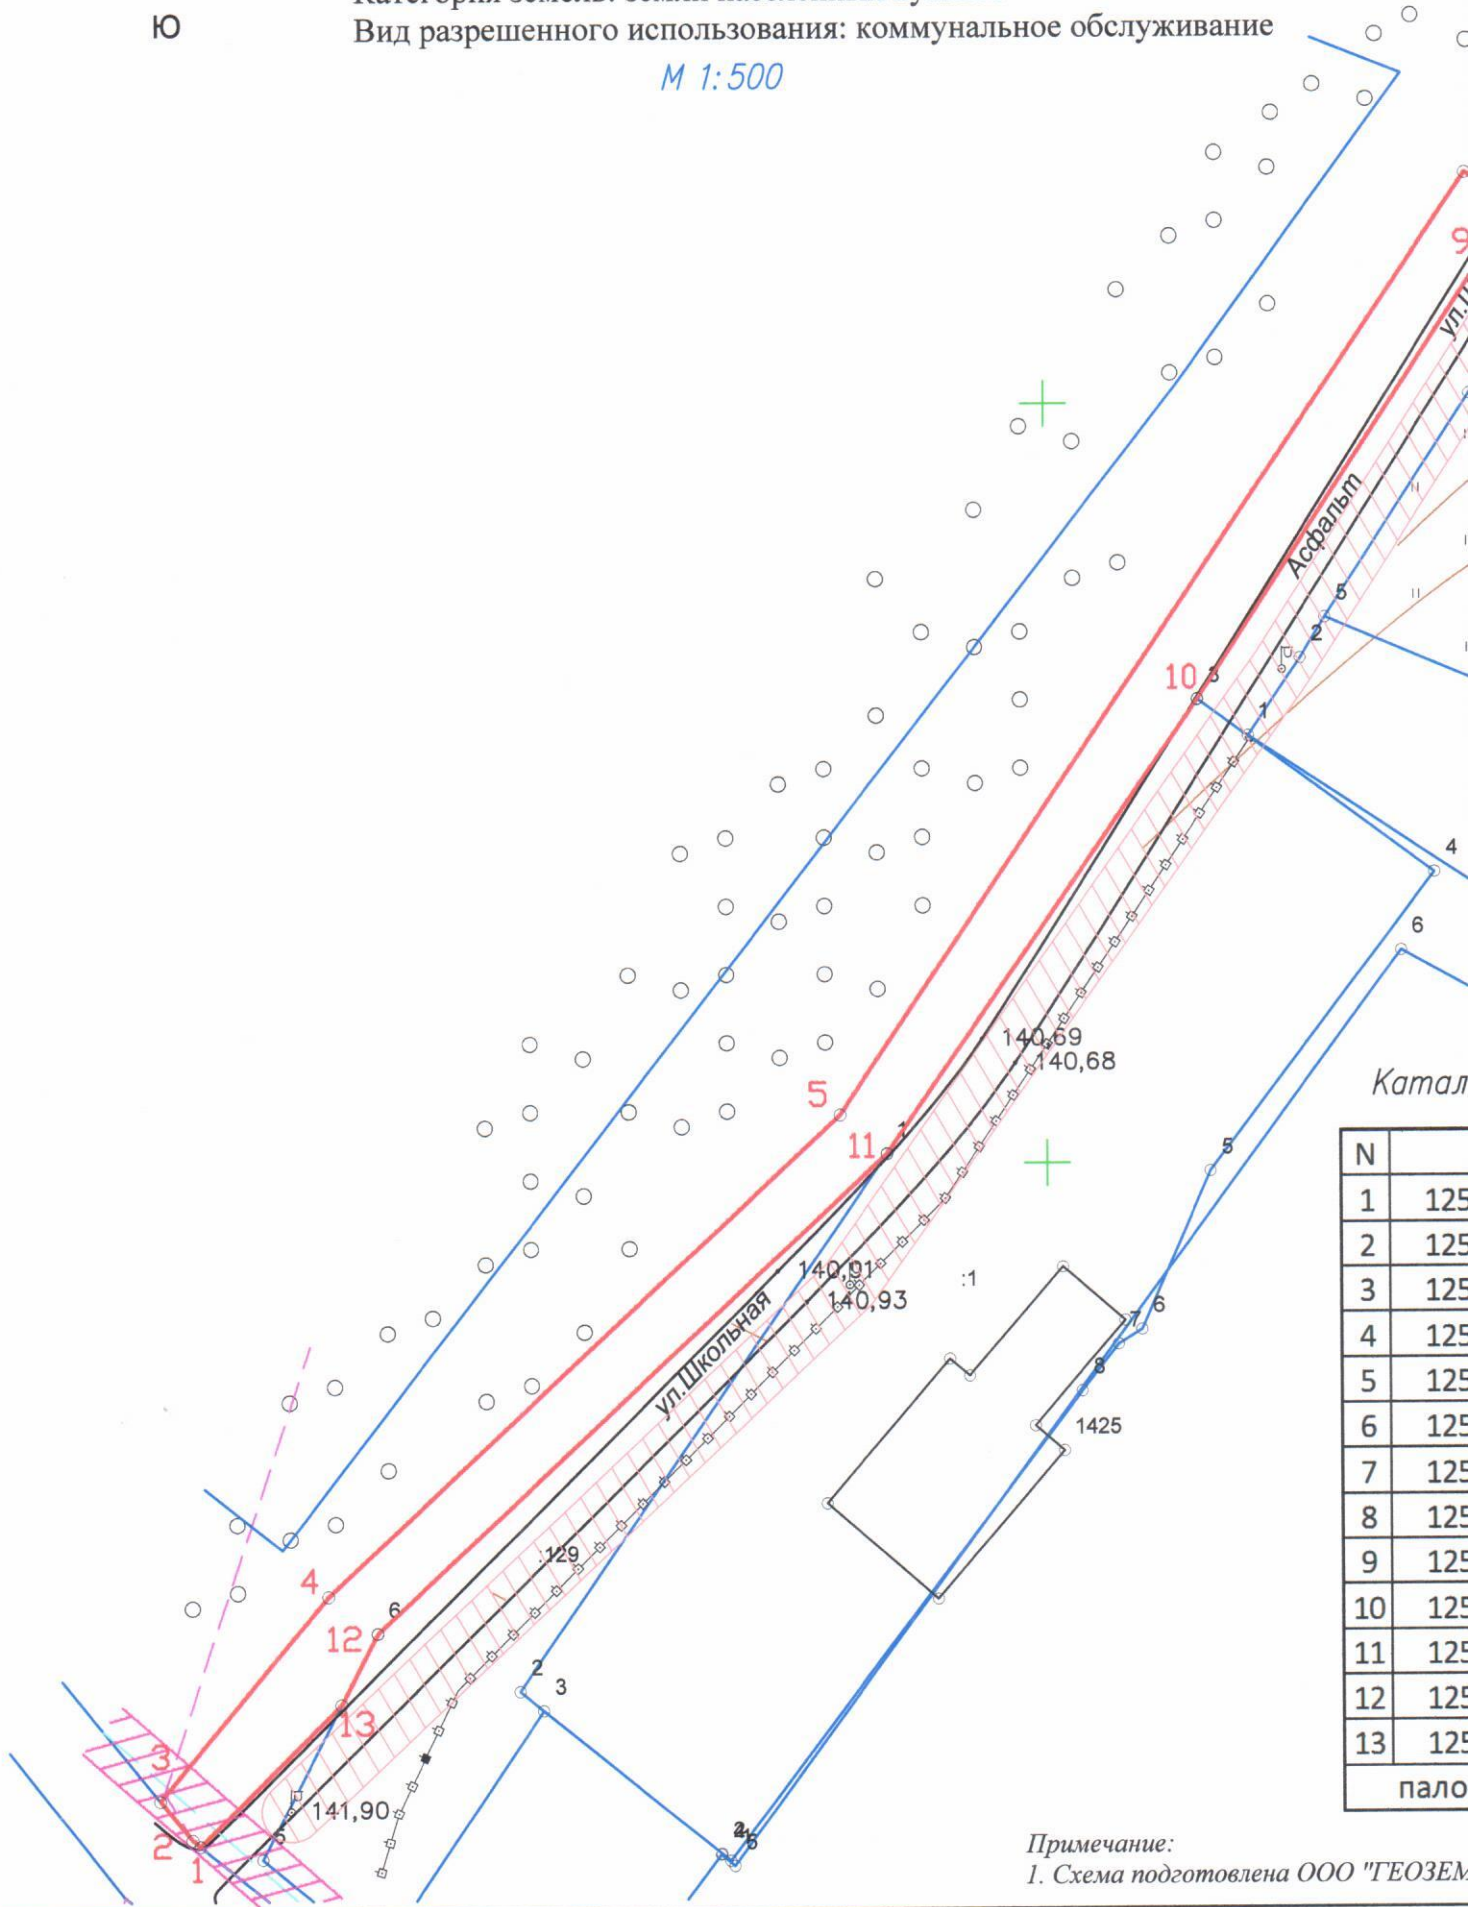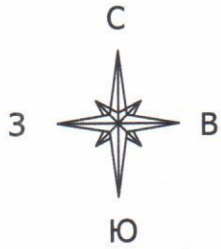

Катал

N	
1	125
2	125
3	125
4	125
5	125
6	125
7	125
8	125
9	125
10	125
11	125
12	125
13	125
пало	


Примечание:

1. Схема подготовлена ООО "ГЕОЗЕМ"

на кадастровом плане территории

ома.

дом уч. кад. №50:02:0010205:14

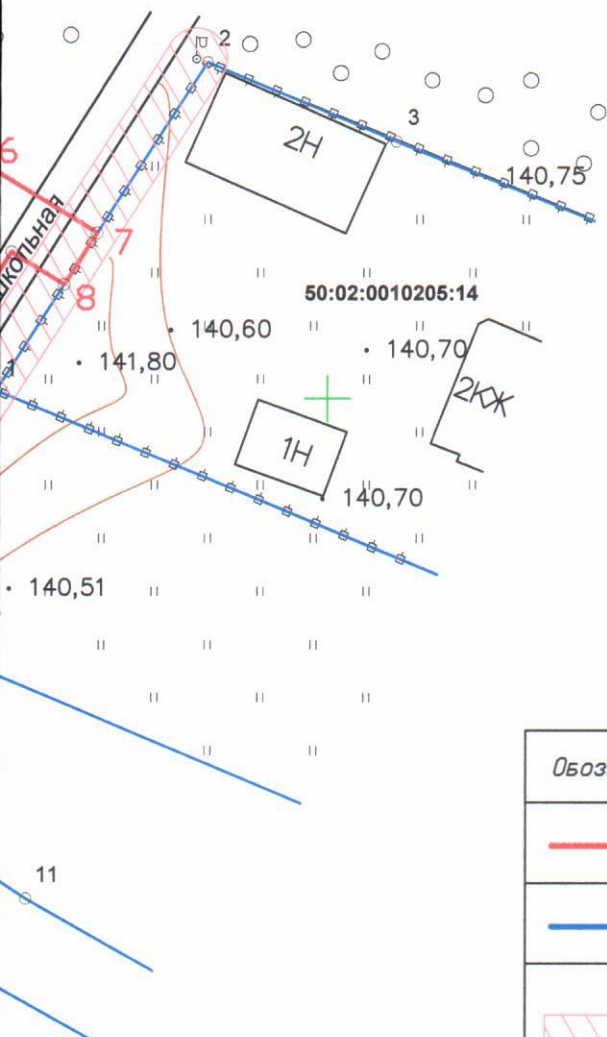

ог координат

К	У
7594	544555
7593	544556
7591	544558
7602	544572
7636	544603
7678	544665
7685	544661
7683	544658
7679	544660
7660	544630
7639	544601
7606	544569
7603	544565
площадь 602 кв.м.	

Условные обозначения

Обознач.	Наименование
	Испрашиваемый земельный участок
	Кадастровый учет
	Охранная зона воздушных ЛЭП до 1кВ–2м. (Постановление N 160 от 24.02.2009 "О порядке установления охранных зон объектов электросетевого хозяйства и особых условий использования земельных участков, расположенных в границах такхзон")
	Зона недопустимого размещения объектов от подземных газопроводов до зданий и сооружений (СП 62.13330.2011 "Свод правил.Газораспределительные системы" актуализированная редакция СНиП 42-01-2002а.) Минимальное расстояние от газопровода (до 0,1Мпа) до фундаментов здания и сооружения – 2м.

Заказчик

Кадастровый инженер ООО "ГЕОЗЕМКАД"

В.В. Курочкин