

РАЗРЕШЕНИЕ
на размещение объекта N 153

г. Руза

"04" октября 2017 г.

Администрация Рузского городского округа Московской области
(наименование уполномоченного органа, осуществляющего выдачу
разрешения на размещение объекта)

разрешает

Государственному унитарному предприятию газового хозяйства
(наименование заявителя)
Московской области

143026, Московская область, Одинцовский район, р.п. Новоивановское,
(его почтовый индекс и адрес, телефон, адрес электронной почты)
ул. Калинина, 1, тел. (495) 597-5530

размещение объекта

ВИД РАЗРЕШЕННОГО ИСПОЛЬЗОВАНИЯ – Газопровод низкого давления $P \leq 0,002$ МПа по
адресу: Московская область, Рузский район, п. Тучково, ул. 5-я Трутеевская
(наименование объекта в соответствии с проектной документацией, краткие проектные характеристики)

на землях, государственная собственность на которые не разграничена
(муниципального образования, находящихся в государственной собственности Российской Федерации или
Московской области, или государственная собственность на которые не разграничена)

Местоположение: Московская область, Рузский район,
п. Тучково, ул. 5-я Трутеевская

Кадастровый квартал: 50:19:0020120; 50:19:0020119

(наименование объекта в соответствии с проектной документацией, краткие проектные характеристики)

Разрешение выдано на срок до "03" октября 2018 года.

Заместитель главы администрации

(подпись)


М.П.

А.В. Рыбаков



СХЕМА ГРАНИЦ

Объект: «Газопровод низкого давления Р<0,002 МПа по адресу: Московская область, Рузский район, п. Тучково, ул. 5-я Трутевская.»
Местоположение/кадастровый №: Московская область, Рузский район, п. Тучково, ул. 5-я Трутевская /кадастровый квартал 50:19:0020120,50:19:0020119
Площадь земельного участка: 173 кв.м. (из них площадь неразграниченной государственной собственности 173 кв.м.)
Категория земель: не установлено
Вид разрешенного использования: не установлено

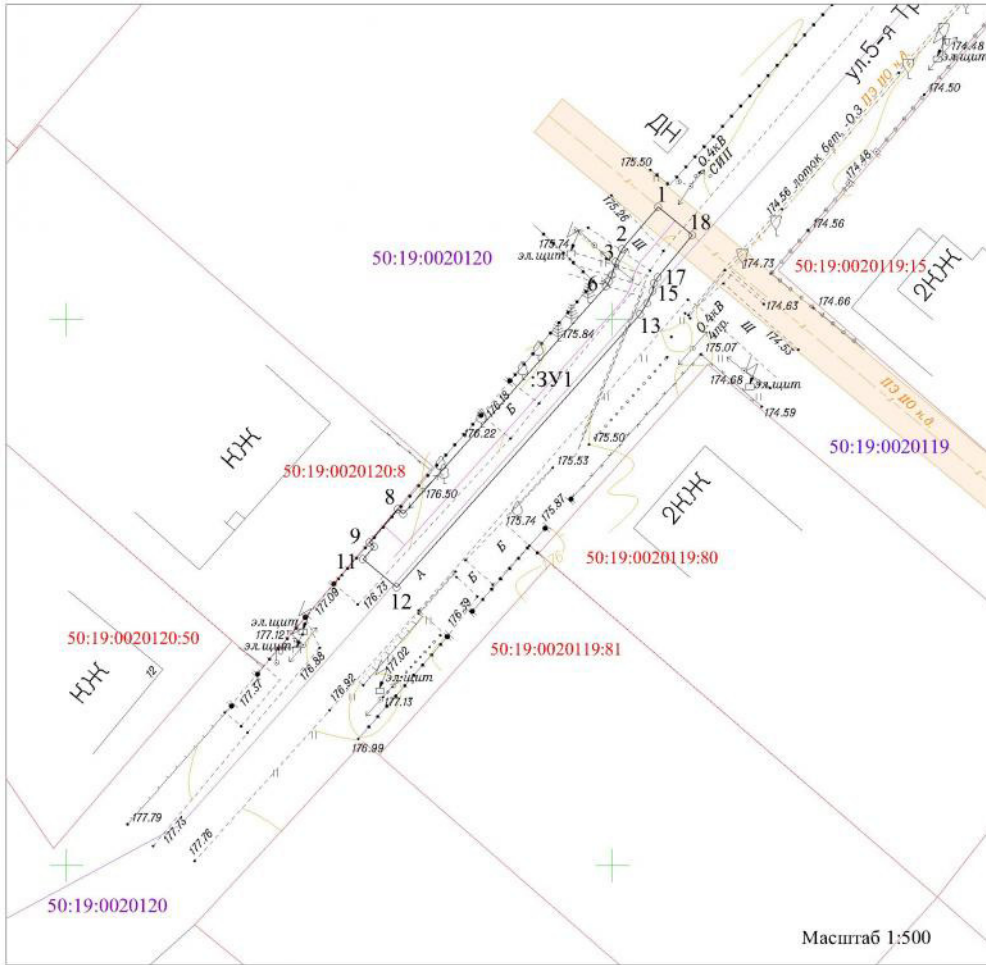

- Условные обозначения:**
- граница образуемого земельного участка
 - граница земельного участка по сведениям ГКИ
 - существующий газопровод
 - проектируемый газопровод
 - обозначение характерной точки земельного участка
 - 50:19:0020120 — обозначение кадастрового квартала
 - ЗУ1 — обозначение образуемого земельного участка
- Экспликация земель:**
- земли неразграниченной государственной собственности
- Описание границ смежных землепользователей**
- от 1 до 1 - земли неразграниченной государственной собственности
- Характеристики существующих инженерных сетей, коммуникаций и их охранные зоны:**
- охранный зона газопровода (-2м)

Масштаб 1:500

Каталог координат МСК-50

№ п/п	№ п. точки	X, м	Y, м	Дирекцион. угол	S, м
1	1	453 310,30	1 314 204,20		
2	2	453 306,43	1 314 200,91	220° 23,4'	5,08
3	3	453 305,28	1 314 200,30	207° 36,6'	1,30
4	4	453 304,09	1 314 199,96	196° 13,9'	1,23
5	5	453 303,47	1 314 199,69	203° 24,5'	0,68
6	6	453 303,01	1 314 199,42	210° 51,4'	0,53
7	7	453 282,18	1 314 180,84	221° 43,9'	27,91
8	8	453 282,63	1 314 180,34	311° 43,9'	0,67
9	9	453 279,57	1 314 177,74	220° 15,5'	4,01
10	10	453 279,18	1 314 178,16	133° 5,1'	0,57
11	11	453 278,04	1 314 177,14	221° 43,5'	1,54
12	12	453 275,48	1 314 180,25	129° 22,3'	4,02
13	13	453 300,46	1 314 202,53	41° 44,1'	33,47
14	14	453 301,48	1 314 203,19	32° 54,0'	1,22
15	15	453 302,60	1 314 203,70	24° 25,3'	1,23
16	16	453 303,33	1 314 203,83	10° 6,3'	0,74
17	17	453 303,88	1 314 204,13	28° 50,8'	0,63
18	18	453 307,73	1 314 207,33	39° 43,3'	5,01
1	1	453 310,30	1 314 204,20	309° 18,7'	4,05

Исполнитель _____ **«Власан-Энергия»** _____ И.А. Дроздов

Заявитель _____ С.В. Сидоркин

Примечание:
 - земельный участок обеспечен следующими подъездными путями: асфальтированная дорога
 - в границах земельного участка отсутствуют охраняемые объекты (природные, культурные и т.д.)