

РАЗРЕШЕНИЕ
на размещение объекта (ов)
№ 214
P001-1335338223-9769148

Московская область,
город Солнечногорск

«15» декабря 2017 г.

Администрация Солнечногорского муниципального района

(наименование уполномоченного органа, осуществляющего выдачу разрешения на размещение объекта)

Разрешает: ГУП Московской области «Мособлгаз»

(наименование заявителя,

по адресу: 143000, Московская область, Одинцовский р-н, р.п. Новоивановское, ул. Калинина, д.1

его почтовый индекс и адрес, телефон, адрес электронной почты)

размещение объекта: *газопровода низкого давления*

Давление газа: $P \leq 0,005$ Мпа

Площадь участка: 320.45 кв.м. (в местах пересечения с дорогами, проездами, гаражами, детскими площадками и др. территориями общего пользования работы производить методом ГНБ)

в соответствии со схемой границ, являющейся Приложением к настоящему разрешению

(наименование объекта в соответствии с проектной документацией, краткие проектные характеристики)

на землях, государственная собственность на которые не разграничена

(муниципального образования, находящихся в муниципальной собственности или государственная собственность на которые не разграничена)

Местоположение: Московская область, Солнечногорский район, с.п. Кривцовское, д. Логиново, ул. Нагорная, Кадастровый квартал 50:09:0030607

(адрес места размещения объекта в соответствии с проектной документацией)

Разрешение выдано на срок до «15» декабря 2019 г.

Особые условия: *Перед началом проведения земельных работ обязательно получение Ордера на проведение земельных работ в администрации сельского поселения Кривцовское Солнечногорского муниципального района.*

Заместитель начальника Управления архитектуры
и строительства администрации
Солнечногорского муниципального района



Е.Ю. Мариничева

Схема границ

Объект: Газопровод низкого давления $P \leq 0,005$ МПа
Местоположение: Московская область, Солнечногорский район, д. Логиново, ул. Нагорная, на территории кадастрового квартала 50:09:0030607
Площадь земельного участка: 320.45 кв.м
Категория земель: отсутствует
Вид разрешенного использования: отсутствует
Масштаб 1:500 Система координат: МСК-50.2


Испрашиваемый земельный участок обеспечен подъездными путями. На испрашиваемом земельном участке охраняемые объекты: природные и культурные отсутствуют.

Описание границ смежных землепользователей:
 От 1 точки до 1 точки - неразграниченная государственная собственность

Примечание:
 Изготовлено на основе топографической съёмки, выполненной ООО "Газмонтаж" в октябре 2017 г.

Экспликация земель:	
Общая площадь	320.45 кв.м
из них:	
земли неразграниченной государственной собственности	320.45 кв.м
земли населённых пунктов	-
земли сельскохозяйственного назначения	-
земли промышленности, энергетики, транспорта, связи, радиовещания, телевидения, информатики, земли для обеспечения космической деятельности, земли обороны, безопасности и земли иного специального назначения	
земли особо охраняемых территорий и объектов	
земли лесного фонда	
земли водного фонда	
земли запаса	

Каталог координат				
№	X,м	Y,м	Длина,м	Дир, угол
1	511443,36	2145252,82		
2	511396,48	2145301,91	67,88	133° 40' 51"
3	511393,32	2145298,79	4,44	224° 38' 6"
4	511440,18	2145248,96	68,40	313° 14' 26"
1	511443,36	2145252,82	5,00	50° 31' 2"

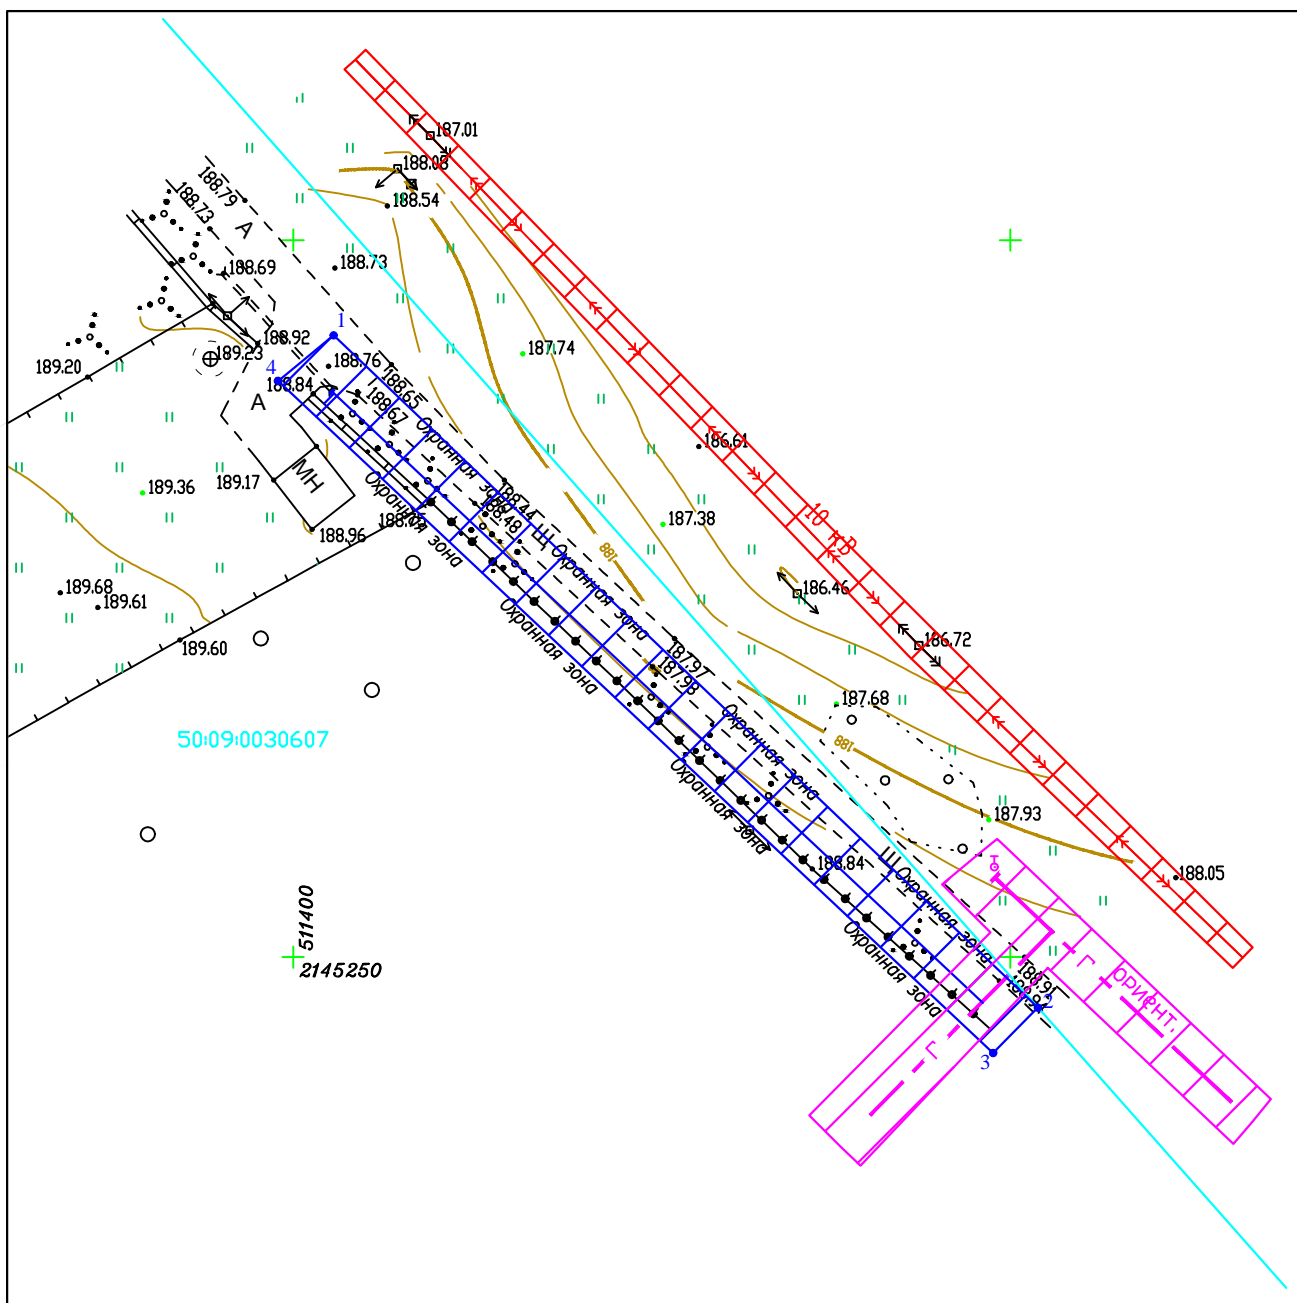

Условные обозначения:

- граница образуемого земельного участка
- характерная точка образуемого земельного участка
- охранная зона проектируемого газопровода
- 50:09:0030607 - кадастровый номер квартала
- проектируемый газопровод низкого давления
- охранная зона существующего газопровода
- охранная зона ЛЭП

Заявитель: _____

Исполнитель: _____

