

РАЗРЕШЕНИЕ
на размещение объекта (ов)
№ 1090

Московская область,
город Солнечногорск

«07» июля 2017 г.

Администрация Солнечногорского муниципального района

(наименование уполномоченного органа, осуществляющего выдачу разрешения на размещение объекта)

Разрешает: ГУП Московской области «Мособлгаз»

(наименование заявителя,

по адресу: 143000, Московская область, Одинцовский р-н, р.п. Новоивановское, ул. Калинина, д.1

его почтовый индекс и адрес, телефон, адрес электронной почты)

размещение объекта: *газопровода низкого давления*

Давление газа: $P \leq 0,005$ МПа

Диаметр труб: 63 мм.

Площадь участка: 321 кв.м. (при пересечении дорог работы производить методом ГНБ)

в соответствии со схемой границ, являющейся Приложением №1 к настоящему разрешению, на основании технических условий № 607-194/9 от 18.03.2016 г., выданных ГУП МО «Мособлгаз»

(наименование объекта в соответствии с проектной документацией, краткие проектные характеристики)

на землях, государственная собственность на которые не разграничена
(муниципального образования, находящихся в муниципальной собственности или государственная собственность на которые не разграничена)

Местоположение: Московская область, Солнечногорский район, г. Солнечногорск, ул. Покровская, Кадастровый квартал 50:09:0080705

(адрес места размещения объекта в соответствии с проектной документацией)

Разрешение выдано на срок до «07» июля 2018 г.

Особые условия: *Перед началом проведения земельных работ обязательно получение Ордера на проведение земельных работ в администрации городского поселения Солнечногорск Солнечногорского муниципального района.*



Заместитель начальника Управления архитектуры
и строительства администрации
Солнечногорского муниципального района

Е.Ю. Мариничева

Заявитель: Газовое хозяйство Завода Р-0 008МПа
 Инвентаризационный кадастровый №:
 Московская область, г. Солнечногорск, ул. Покровская
 кадастровый квартал 50:09:0080705

к разрешению на размещение объекта

№ _____ от _____


Категория земель: Земли населенных пунктов

Вид разрешенного использования: коммунальное обслуживание

Площадь земельного участка: 321 кв.м.

Номер точки	X (м)	Y (м)	Дирекционное направление	Длина линии (м)
n1	515141.40	2156083.29	89° 56.7'	12.72
n2	515141.41	2156096.01	181° 9.6'	7.59
n3	515133.82	2156095.85	119° 9.6'	6.20
n4	515130.80	2156101.26	105° 28.7'	20.65
n5	515125.24	2156121.36	104° 42.4'	23.02
n6	515119.40	2156143.62	150° 46.3'	10.58
n7	515110.16	2156148.79	197° 9.6'	3.92
n8	515106.41	2156147.63	286° 5.6'	4.00
n9	515107.52	2156143.79	17° 9.6'	2.28
n10	515109.71	2156144.46	330° 46.3'	7.17
n11	515115.96	2156140.96	284° 42.4'	21.34
n12	515121.38	2156120.32	285° 26.7'	19.5
n13	515126.58	2156101.53	294° 25.2'	5.83
n14	515128.99	2156096.22	299° 43.1'	3.48
n15	515130.71	2156093.20	321° 5.0'	1.57
n16	515131.93	2156092.21	345° 16.0'	1.46
n17	515133.34	2156091.84	1° 9.6'	4.06
n18	515137.40	2156091.93	269° 56.7'	9.01
n19	515137.40	2156082.91	5° 24.9'	4.02
n1	515141.40	2156083.29		

Экспликация земель	
Общая площадь	321 кв.м.
Земли населенных пунктов (независимая государственная или муниципальная собственность)	321-321 кв.м.
Земли сельскохозяйственного назначения	-
Земли лесного фонда	-
Земли водного фонда	-
Земли запаса	-
Земли особо охраняемые территории и объекты	-
Земли промышленности, энергетики, транспорта, связи, радиосвязи, телевидения, информатики, земли для обеспечения космической деятельности, земли обороны, безопасности и земли иного специального назначения	-

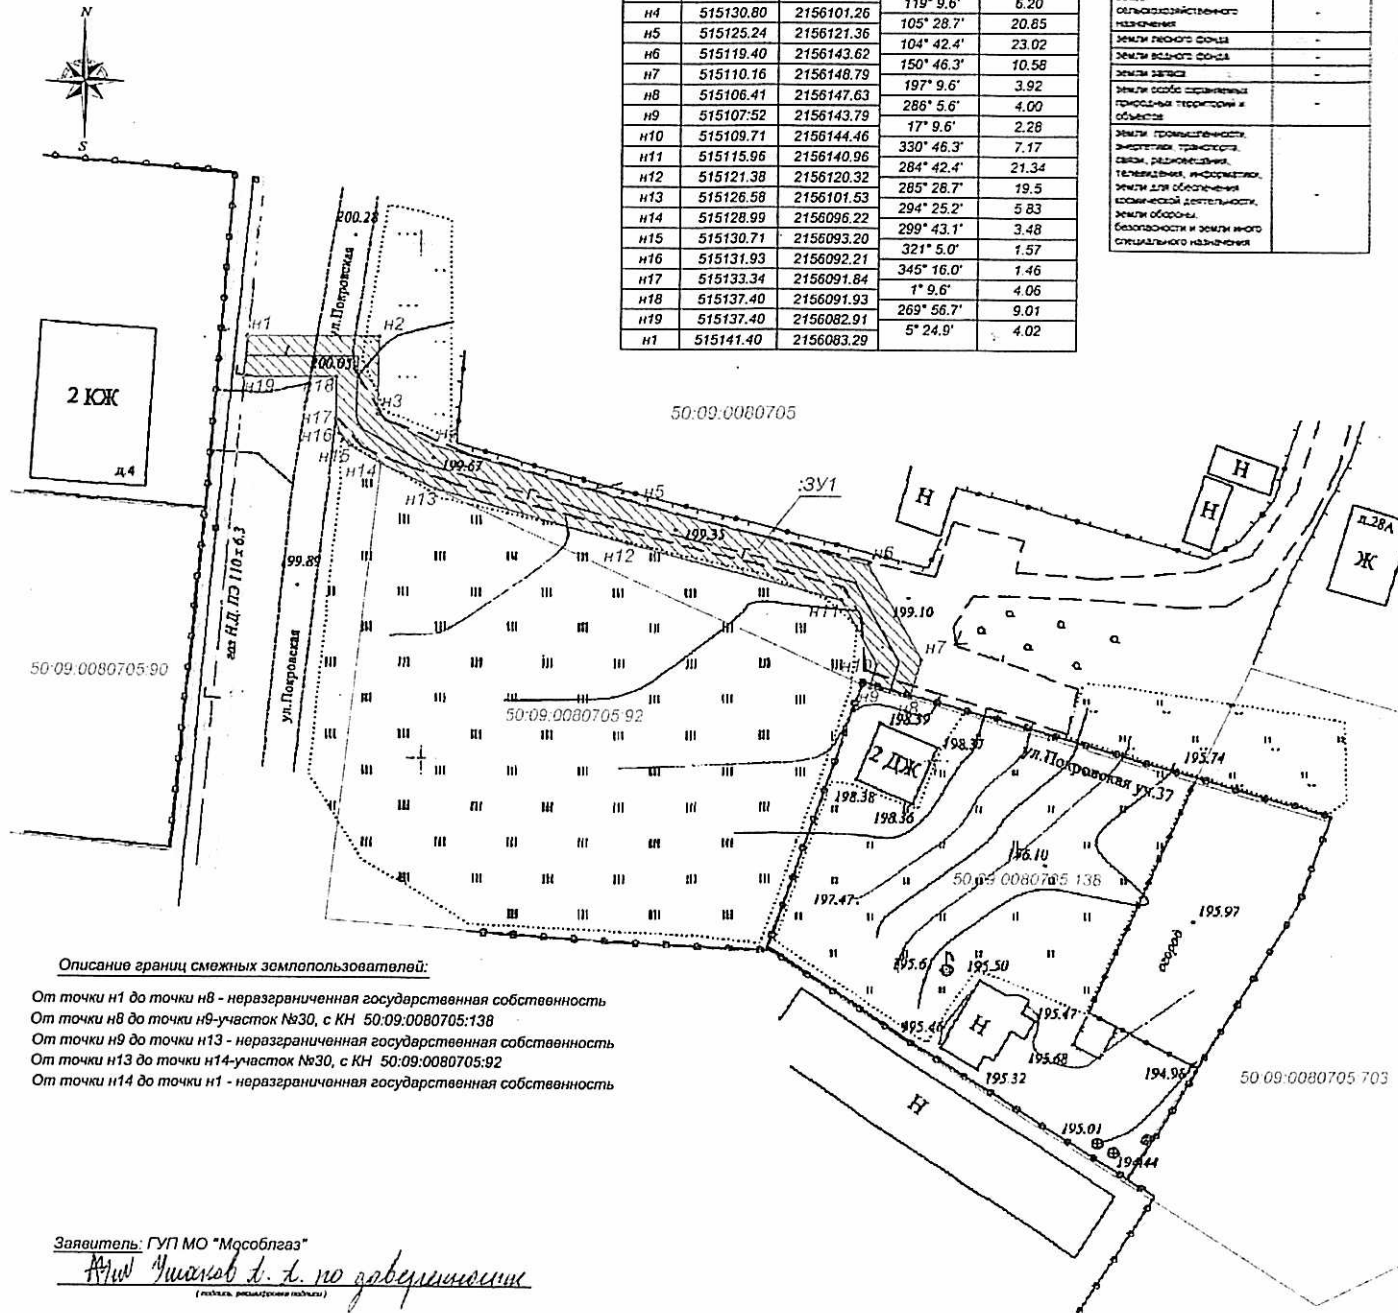

Описание границ смежных землепользователей:

- От точки n1 до точки n8 - неразграниченная государственная собственность
- От точки n8 до точки n9 - участок №30, с КН 50:09:0080705:138
- От точки n9 до точки n13 - неразграниченная государственная собственность
- От точки n13 до точки n14 - участок №30, с КН 50:09:0080705:92
- От точки n14 до точки n1 - неразграниченная государственная собственность

Заявитель: ГУП МО "Мособлгаз"

А.И. Ушаков д.д. по доверенности
 (подпись, расшифровка подписи)



Исполнитель:

Кадастровый инженер.

А.И. Ушаков
 (подпись, расшифровка подписи)

Масштаб 1:500

Условные обозначения:

- границы участков сведения о которых имеются в ГКИ
- ▨ — граница испрашиваемого земельного участка в кадастровом квартале 50:09:0080705
- ЗУ1 — обозначения испрашиваемого земельного участка в кадастровом квартале 50:09:0080705
- 50:09:0080705:138 — кадастровый номер земельного участка
- 50:09:0080705 — номер кадастрового квартала
- n1 — обозначения характерной точки испрашиваемого земельного участка
- охранная зона газопровода
- Г — проектируемый газопровод
- существующий газопровод

Муниципальное бюджетное учреждение "Мультифункциональный Центр предоставления государственных и муниципальных услуг Солнечногорского муниципального района Московской области"