

РАЗРЕШЕНИЕ на размещение объекта №128

Место выдачи:

Дата выдачи: « 04 » мая 2016г.

Администрация городского округа Егорьевск Московской области

(наименование уполномоченного органа, осуществляющего выдачу
разрешения на размещение объекта)

разрешает:

ГУП МО «Мособлгаз»

(наименование заявителя)

143026, Московская область, Одинцовский район, р.п.Новоивановское,

его почтовый адрес, телефон, адрес электронной почты

ул.Калинина, д.1; тел:8(495)597-55-30; e-mail: info@mosoblgaz.ru

размещение объекта:

Распределительный газопровод высокого давления $P < 0,6$ МПа, материал труб -
полиэтиленовый; диаметр - 63 мм

(наименование объекта в соответствии с проектной документацией, краткие проектные характеристики)

на землях, неразграниченной государственной собственности, общей площадью

145 кв.м, кадастровый квартал 50:30:0010724

(муниципального образования, находящихся в государственной собственности Российской Федерации или
Московской области или государственная собственность на которые не разграничена)

Местоположение: Московская область, г. Егорьевск, ул. Жуковая Гора, в районе
д.23, до границе земельного участка с кадастровым номером 50:30:0010724:8

(адрес места размещения объекта в соответствии с проектной документацией)

Разрешение выдано на срок: до 03 апреля 2017г.

**Первый заместитель Главы
администрации
городского округа Егорьевск**

(должность уполномоченного сотрудника органа,
осуществляющего выдачу разрешения)



(подпись)

Д.Б. Лубяной

исполнила: гл. специалист Ермакова И.Б.
тел:8(49640)41050доб.1234

СХЕМА ГРАНИЦ

Приложение к Разрешению на размещение объекта
№ 128 от 04 мая 2016

Объект: газопровод высокого давления $P \leq 0,6$ МПа

Местоположение/кадастровый №: Московская область, г.Егорьевск,
(земельного участка, квартала)
ул.Жукова Гора, в районе дома №23, стр.6, кадастровый квартал: 50:30:0010724

Площадь земельного участка: 144.9 кв.м.

Категория земель: земли населенных пунктов

(при наличии)

Вид разрешенного использования: Под строительство газопроводов

Система координат: МСК-50

Масштаб 1:500


Описание границ смежных землепользователей:

от точки 1 до точки 2 - земельный участок с кадастровым № 50:30:0010724:8
от точки 2 до точки 4 - земельный участок с кадастровым № 50:30:0010723:33
от точки 4 до точки 5 - земли, не разграниченной госсобственностью
от точки 5 до точки 6 - земельный участок с кадастровым № 50.30.2.1

от точки 7 до точки 10 - земельный участок с кадастровым № 50.30.2.1
от точки 10 до точки 7 - земли, не разграниченной госсобственностью

50:30:0010724:8

50:30:0010723:33

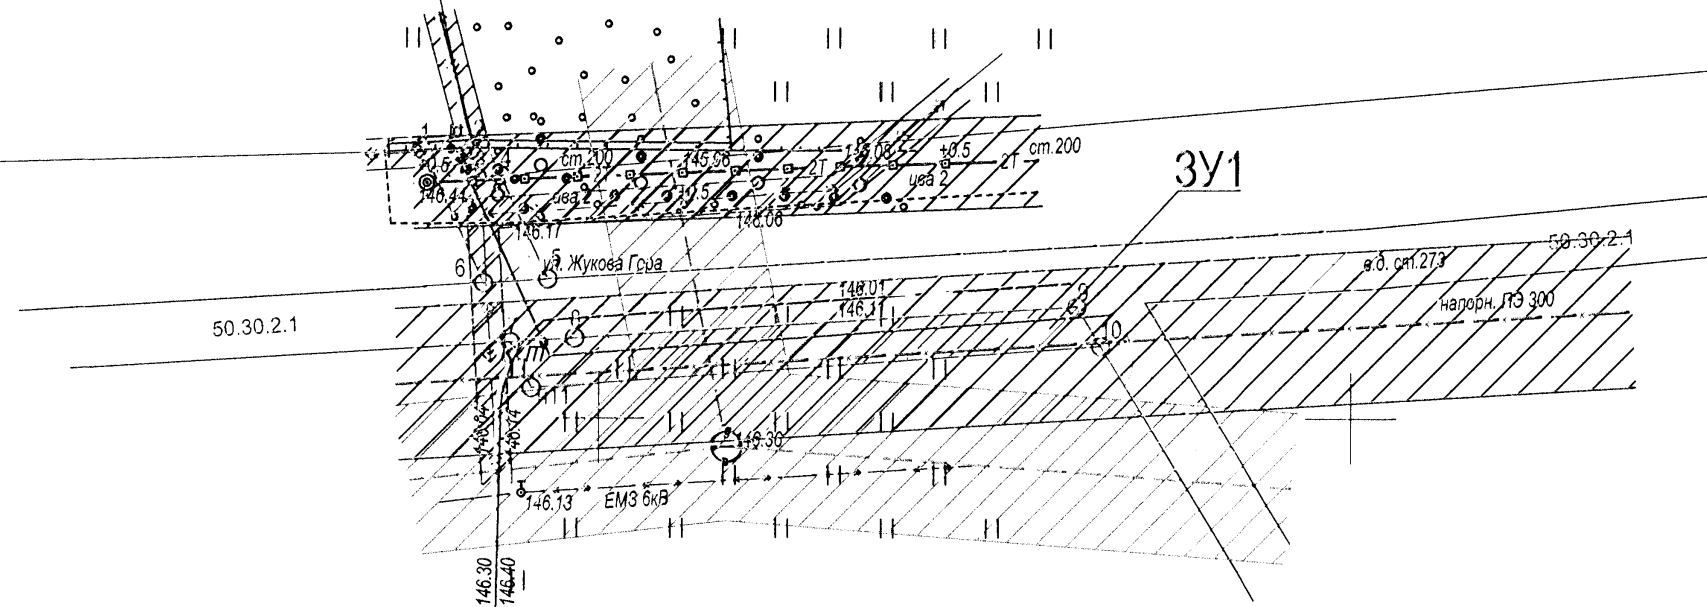

Условные обозначения:

- граница испрашиваемого земельного участка;
- граница земельного участка, включенная в ГКН;
- проектируемый газопровод;
- ЗУ1 - Обозначения испрашиваемого земельного участка;
- n1 - Обозначения характерной точки испрашиваемого земельного участка;
- 50:34:0010206:9261 - Кадастровый номер земельного участка;
- сущ. газопровод;
- К — канализация;
- В — водопровод;
- ↔ — опора ВЭЛ 0,4 кВ;
- — электрический кабель;
- 2Т — теплотрасса;
- охранный зона газопровода;
- охранный зона проектируемого газопровода;
- охранный зона канализации;
- охранный зона водопровода;
- охранный зона электрического кабеля;
- охранный зона теплотрассы;

Обозначение характерных точек границы	Координаты (м)		Обозначение части границы		Дирекционный угол (а)	Горизонтальное проложение, (S), м
	X	Y	от г.	до г.		
1	425917.587	2283588.351	1	2	88°18'32"	3.15
2	425917.660	2283591.501	2	3	187°52'14"	1.85
3	425915.850	2283591.890	3	4	85°00'18"	1.59
4	425915.988	2283593.469	4	5	155°16'18"	7.52
5	425909.157	2283596.615	5	6	266°25'10"	4.28
6	425908.890	2283592.348	6	1	335°16'01"	9.55
7	425917.567	2283588.351				
Обозначение характерных точек границы	Координаты (м)		Обозначение части границы		Дирекционный угол (а)	Горизонтальное проложение, (S), м
	X	Y	от г.	до г.		
7	425904.997	2283594.141	7	8	86°25'10"	4.28
8	425905.264	2283598.408	8	9	86°25'19"	33.43
9	425907.350	2283631.770	9	10	148°40'59"	3.03
10	425904.758	2283633.347	10	11	265°47'32"	37.92
n11	425901.976	2283595.532	n11	7	335°16'35"	3.33
7	425904.997	2283594.141				

ПЕРВЫЗНАМЕННЫЙ ДИРЕКТОРА
- ГЛАВНЫЙ ИНЖЕНЕР
Заявитель: В. П. МУЗЫКАНТОВ
МП (для юридических лиц и индивидуальных предпринимателей)

НАЧАЛЬНИК СТПИДУ

КОРОЛЕВ А.С.

Подрядная организация: ООО "Энергопромстрой"
Генеральный директор

И.Т. Дераженко

Исполнитель: ООО "Энергопромстрой"
Кадастровый инженер

М.В. Логинов