

РАЗРЕШЕНИЕ

на размещение объекта № RU5D334000-16-32

Городской округ Подольск

«19» 04 2016 г.

Комитет по строительству и архитектуре Администрации Городского округа Подольск  
(наименование уполномоченного органа, осуществляющего выдачу разрешения на размещение объекта)

разрешает

Филиалу ГУП МО «Мособлгаз» «Подольскмежрайгаз»  
142110, Московская обл., г. Подольск, ул. Кирова, д. 31А, тел. 8 (4967) 69-90-71,  
(наименование заявителя, его почтовый индекс и адрес, телефон, адрес электронной почты)  
8 (495) 597-55-55

размещение объекта

газопровод среднего давления  
(наименование объекта в соответствии с проектной документацией, краткие проектные характеристики)

протяженность – 177,7 п.м., площадь земельного участка – 701 кв.м.

на землях Городского округа Подольск Московской области  
(муниципального образования, находящихся в государственной собственности Российской Федерации или  
Московской области или государственная собственность на которые не разграничена)

Местоположение: Московская область, Городской округ Подольск, д. Услонь, к дому  
на уч. с кад. № 50:27:0020514:120 (схема границ прилагается)  
(адрес места размещения объекта в соответствии с проектной документацией)

Разрешение выдано на срок 11 месяцев (при условии предоставления согласованной в  
установленном порядке проектной документации на газификацию объекта и  
последующего оформления ордера на производство работ)

Председатель комитета по  
строительству и архитектуре  
Администрации Городского  
округа Подольск

М.П.




(подпись)

*С.М. Цаплинский*

С.М. Цаплинский  
(расшифровка подписи)

# Схема границ

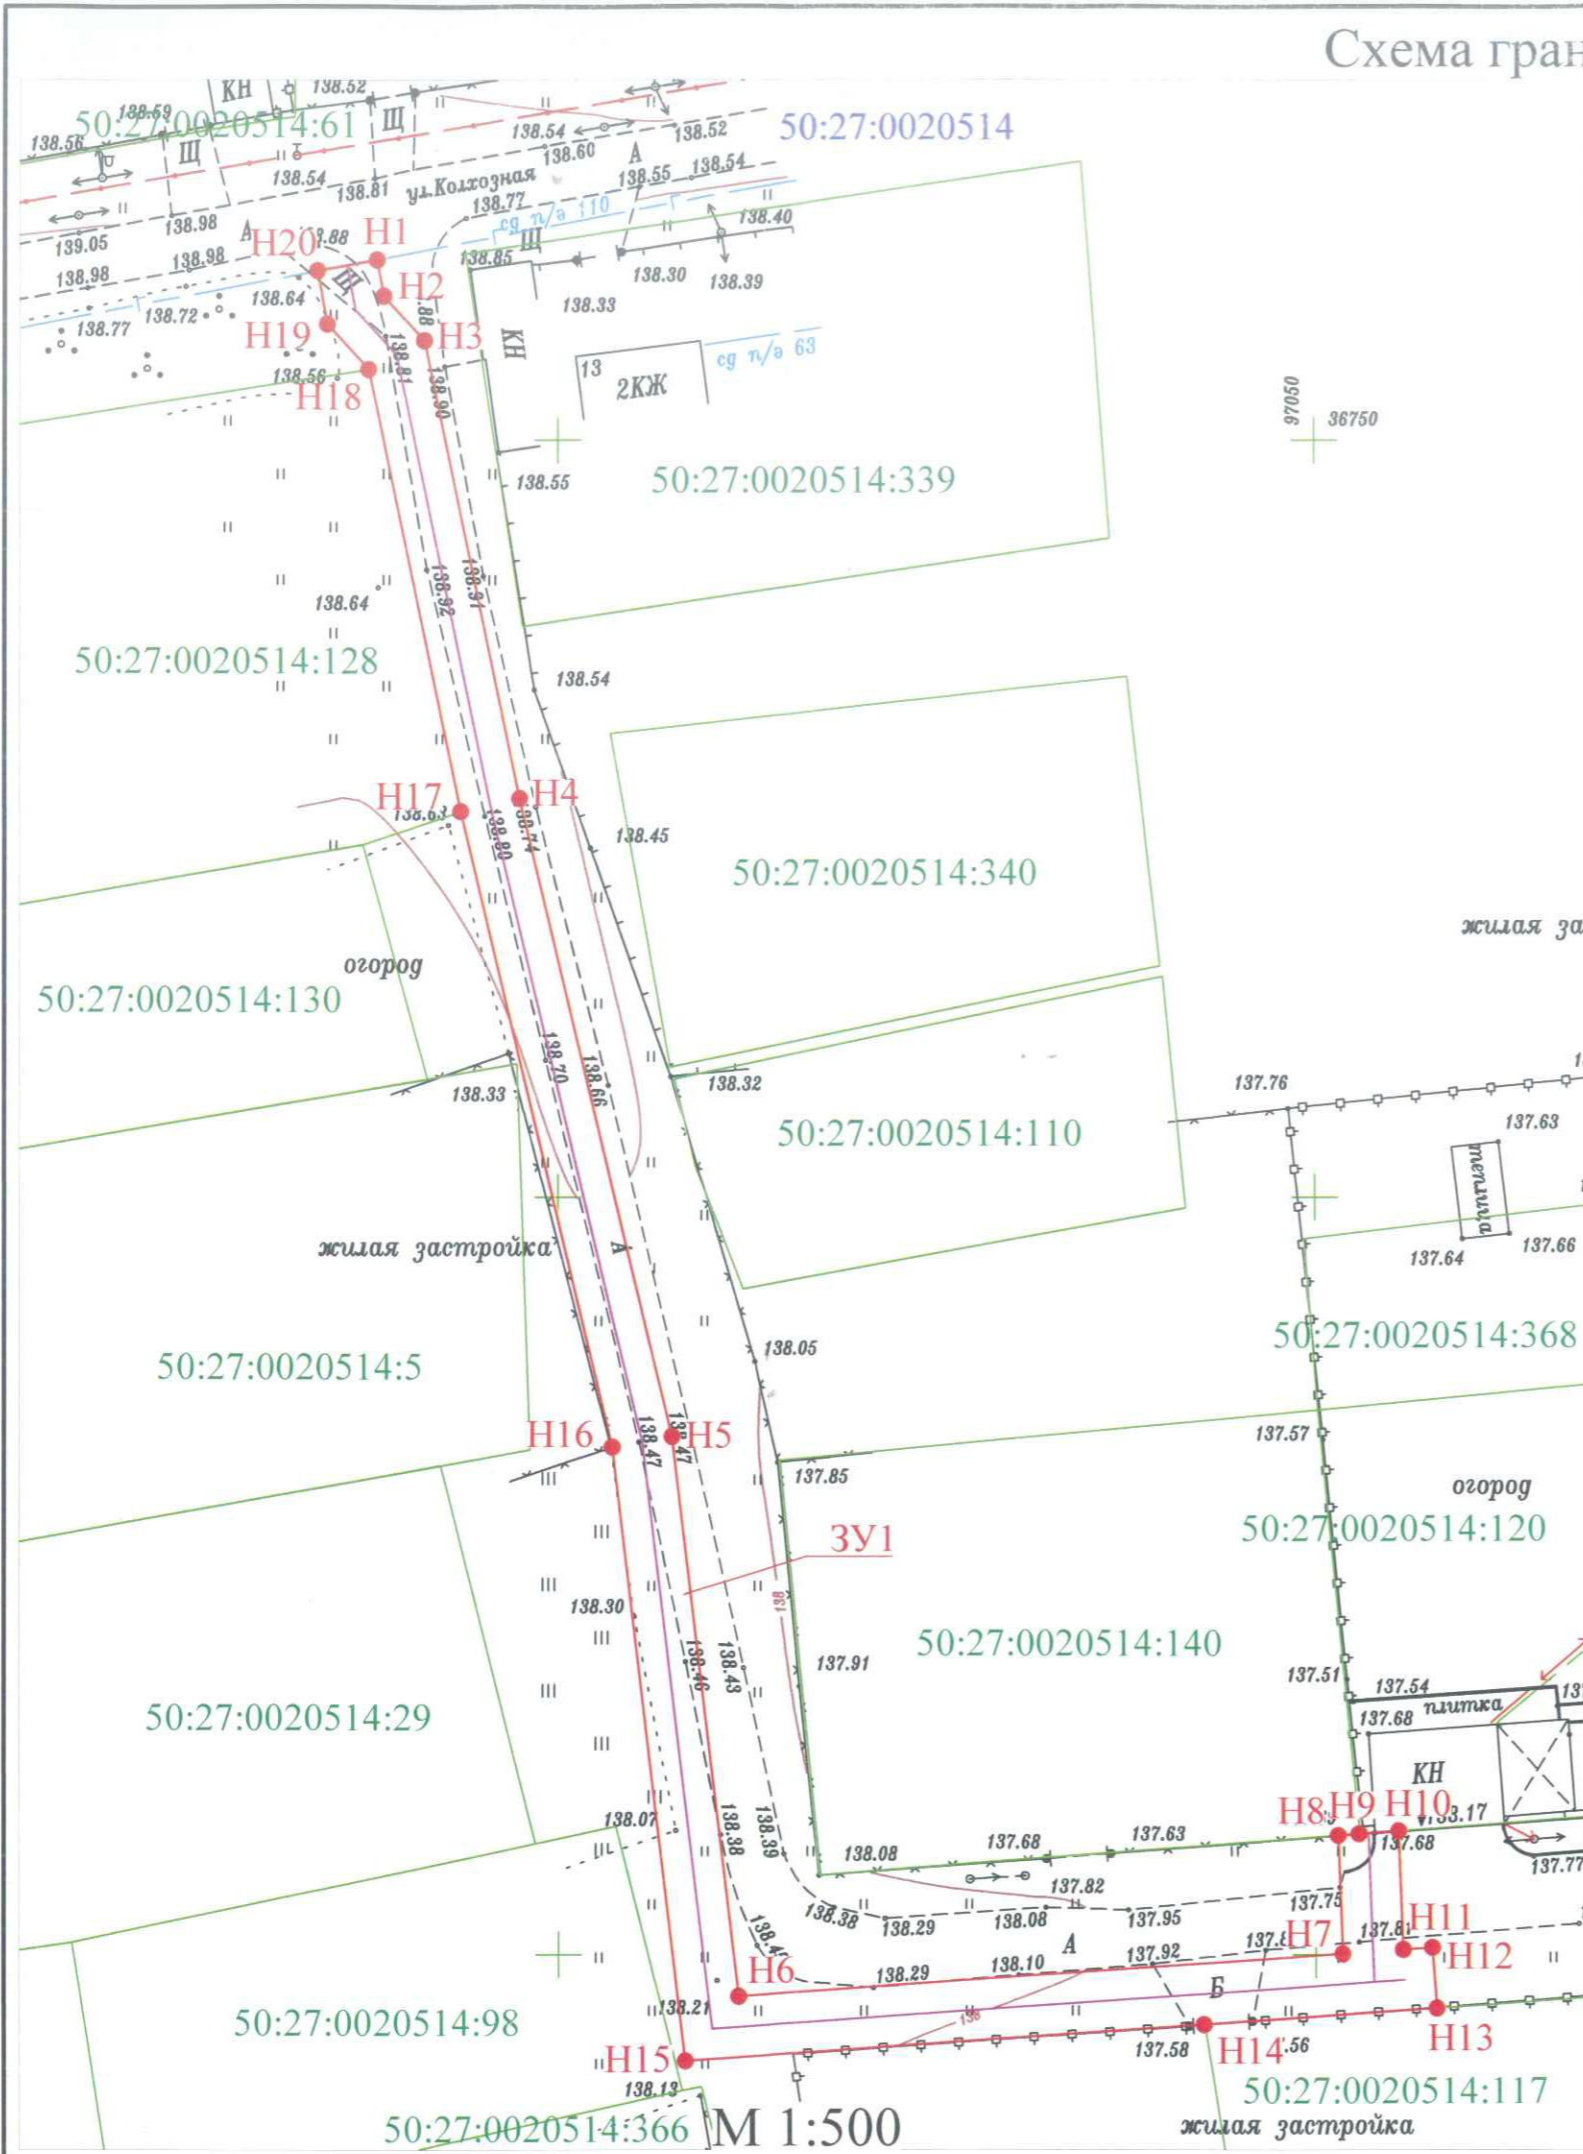

Приложение к разрешению на размещение объекта № 050/2016-16-32 от 19.04.2016



Объект: газопровод среднего давления  
 Местоположение / кадастровый номер: Московская область, Подольский район, с.п. Стрелковское  
 д. Услонь / кадастровый квартал: 50:27:0020514  
 Площадь земельного участка: 701 кв. м.  
 Категория земель: земли населённых пунктов  
 Вид разрешённого использования: трубопроводный транспорт

Описание границ смежных землепользователей:  
 от Н1 до Н8 - земли муниципального образования "городской округ Подольск Московской области"  
 от Н8 до Н9 - земельный участок с кадастровым номером 50:27:0020514:140  
 от Н9 до Н10 - земельный участок с кадастровым номером 50:27:0020514:120  
 от Н10 до Н13 - земли муниципального образования "городской округ Подольск Московской области"  
 от Н13 до Н14 - земельный участок с кадастровым номером 50:27:0020514:117  
 от Н14 до Н17 - земли муниципального образования "городской округ Подольск Московской области"  
 от Н17 до Н18 - земельный участок с кадастровым номером 50:27:0020514:128  
 от Н18 до Н1 - земли муниципального образования "городской округ Подольск Московской области"

Система координат МСК50

Номер точки	Каталог координат			Номер точки	Каталог координат		
	Длина линии, м	X	Y		Длина линии, м	X	Y
H1	2,43	436'761,90	2'196'988,10	H11	1,93	436'650,32	2'197'055,82
H2	3,99	436'759,51	2'196'988,53	H12	4,00	436'650,46	2'197'057,75
H3	30,85	436'756,57	2'196'991,22	H13	15,41	436'646,47	2'197'058,03
H4	43,39	436'726,35	2'196'997,56	H14	34,32	436'645,39	2'197'042,65
H5	37,17	436'684,16	2'197'007,59	H15	40,75	436'642,99	2'197'008,41
H6	39,98	436'647,25	2'197'011,94	H16	43,21	436'683,46	2'197'003,65
H7	7,81	436'650,04	2'197'051,83	H17	29,81	436'725,50	2'196'993,65
H8	1,38	436'657,84	2'197'051,53	H18	4,05	436'754,68	2'196'987,53
H9	2,62	436'657,95	2'197'052,91	H19	3,58	436'757,67	2'196'984,80
H10	7,83	436'658,14	2'197'055,53	H20	4,00	436'761,19	2'196'984,16

## Условные обозначения:

- границы кадастрового квартала
- границы земельных участков по сведениям из ГКН
- 50:27:0020514 - номер кадастрового квартала
- 50:27:0020514:120 - кадастровый номер земельного участка
- проектируемый газопровод
- граница испрашиваемого земельного участка
- ЗУ1 - обозначение испрашиваемого земельного участка
- Н1 - обозначение характерной точки испрашиваемого земельного участка

Заказчик:  
 Начальник СТПИПУ филиала  
 ГУП МО "Мособлгаз" "Подольскмежрайгаз"  
 (должность)



М. П. (И. О. Фамилия)  
 М. Д. Парышев (И. О. Фамилия)

Подрядчик:  
 Главный инженер проекта  
 ООО "Асгард"  
 (должность)



24.02.2016 (дата, подпись) М. П. (И. О. Фамилия)  
 Ф. Ф. Потёмин (И. О. Фамилия)