

РАЗРЕШЕНИЕ

на размещение объекта № RU50334000-17-34

Городской округ Подольск

«06» 06 2017 г.

Комитет по строительству и архитектуре Администрации Городского округа Подольск
(наименование уполномоченного органа, осуществляющего выдачу разрешения на размещение объекта)

разрешает

Государственному унитарному предприятию газового хозяйства Московской области 143026, Московская область, Одинцовский район, р.п. Новоивановское, ул. Калинина, д. 1, тел.: (495)597-55-30, тел./факс: (495)597-55-55, e-mail: info@mosoblgaz.ru
(наименование заявителя, его почтовый индекс и адрес, телефон, адрес электронной почты)

размещение объекта

газопровод высокого давления $P \leq 0.6$ МПа
(наименование объекта в соответствии с проектной документацией, краткие проектные характеристики)

площадь земельного участка – 120 кв.м. (зУ1 - 52 кв.м., зУ2 - 68 кв.м.)

на землях, государственная собственность на которые не разграничена

(муниципального образования, находящихся в государственной собственности Российской Федерации или Московской области или государственная собственность на которые не разграничена)

Местоположение: Московская область, Городской округ Подольск, вблизи п. Сельхозтехника / 50:27:0020550, 50:27:0020550:1284 (схема границ прилагается)
(адрес места размещения объекта в соответствии с проектной документацией)

Разрешение выдано на срок 2 (два) года (при условии предоставления согласованной в установленном порядке проектной документации на газификацию объекта и последующего оформления ордера на производство работ)

Председатель комитета по
строительству и архитектуре
Администрации Городского
округа Подольск



С.М. Цаплинский
(расшифровка подписи)

Описание границ смежных землепользователей:

от н1 до н2- неразграниченные земли находящиеся в государственной собственности
 от н2 до н3- земельный участок кад.номер 50:27:0020550:206
 от н3 до н4- неразграниченные земли находящиеся в государственной собственности
 от н4 до н5- земельный участок кад.номер 50:27:0020550:107
 от н5 до н1- неразграниченные земли находящиеся в государственной собственности
 от н6 до н7- земельный участок кад.номер 50:27:0020550:1284
 от н7 до н8- земельный участок кад.номер 50:27:0020550:107
 от н8 до н9- земельный участок кад.номер 50:27:0020550:1284
 от н9 до н6- земельный участок кад.номер 50:27:0020550:1282

СХЕМА ГРАНИЦ

Объект: Газопровод высокого давления P≤0,6МПа
 Местоположение/ кадастровый номер: Московская область, г.о. Подольск, Стрелковское с/п, вблизи п. Сельхозтехника/50:27:0020550, 50:27:0020550:1284
 Площадь земельного участка: 120.0 кв.м.
 Категория земель: Земли населенных пунктов
 Вид разрешенного использования: Трубопроводный транспорт
 Обеспеченность подъездными путями: Симферопольское шоссе, Домодедовское шоссе
 Наличие охраняемых объектов: природных, культурных и т.д.: отсутствуют

Приложение к Разрешению на размещение объекта № _____ от _____ 2016г.

Система координат: МСК-50

Масштаб 1:500


Номер пикета	X	Y	Дирекционный угол	Меры длин линий (м)
зУ1				
н1	433275,6	2194710	269 23 55	3,05
н2	433275,6	2194707	272 43 52	2,94
н3	433275,7	2194704	340 35 47	9,26
н4	433284,5	2194701	95 40 50	6,63
н5	433283,8	2194708	163 13 12	8,55
н1	433275,6	2194710		0
зУ2				
н6	433350,8	2194684	160 20 20	11,26
н7	433340,2	2194688	246 01 17	6,02
н8	433337,8	2194682	340 20 19	11,28
н9	433348,4	2194679	66 14 41	6,02
н6	433350,8	2194684		0

УСЛОВНЫЕ ОБОЗНАЧЕНИЯ:

- Здания и сооружения
- существующее ограждение
- Граница участка по координатам ГКН
- Номер кадастрового квартала
- кадастровый номер земельного участка
- Граница испрашиваемого земельного участка
- обозначения испрашиваемого земельного участка
- Обозначение характерной точки испрашиваемого земельного участка
- Проектируемый газопровод
- Газопровод
- Канилизация
- Кабель связи
- Электрокабели подземные высокого напр.

ЭКСПЛИКАЦИЯ ЗЕМЕЛЬ:

- Охранная зона газопровода
- Охранная зона кабеля связи
- Охранная зона канализации
- Охранная зона ВЛ 10 кВ электросети
- Охранная зона проектируемого газопровода

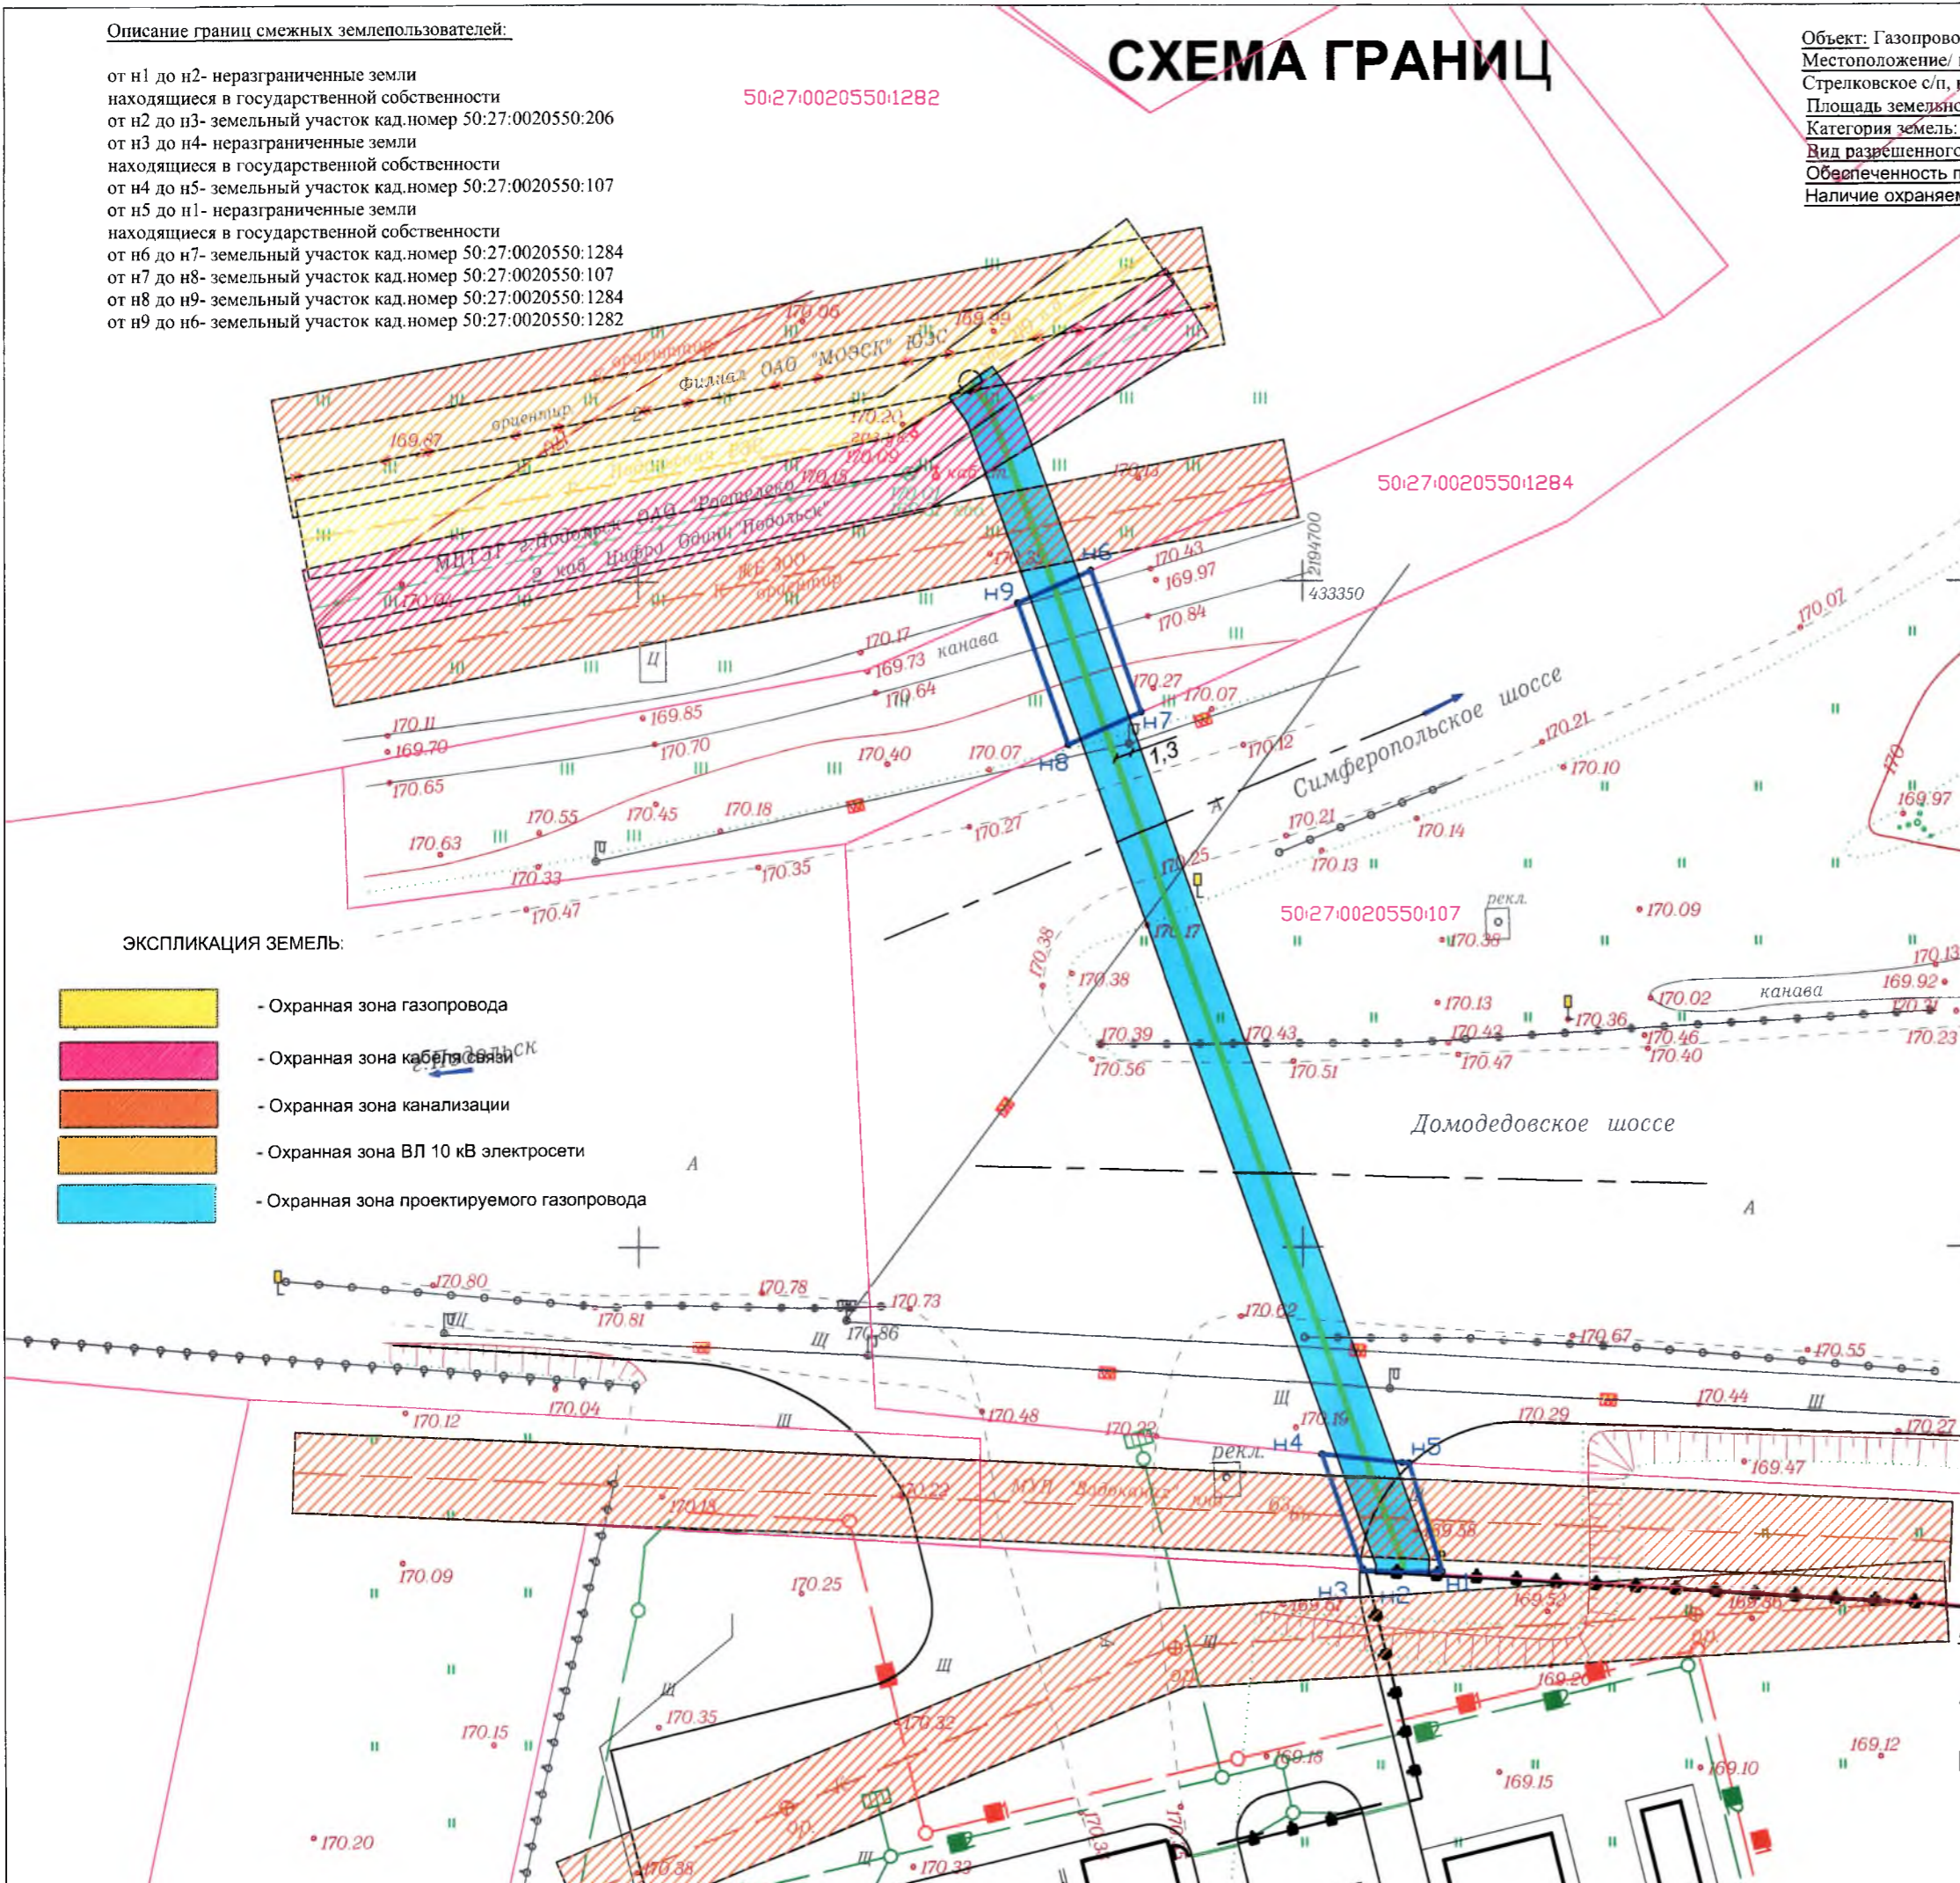

Заявитель: ГУП МО "Мособлгаз"
 Инженер 1 категории ОИД УТПиПУ

А.Е. Валькова

Подрядная организация: АО "ГАЗСТРОЙ"
 Генеральный директор

Д.Б. Крымский

Исполнитель: ООО "ИнжГеоПроект-Ст"

Генеральный директор А.А. Долгова

Кадастровый инженер

Верно: _____