

РАЗРЕШЕНИЕ
на размещение объекта N078/2016

г. Можайск

25.07.2016

Администрация Можайского муниципального района Московской области

(наименование уполномоченного органа, осуществляющего выдачу разрешения на размещение объекта)

Государственному унитарному предприятию газового хозяйства Московской области «МОСОБЛГАЗ»

разрешает

(наименование заявителя, его почтовый индекс и адрес, телефон, адрес электронной почты)

143000, Московская область, Одинцовский район, рп. Новоивановское, ул. Калинина, д.1,
(495)593-33-50, info@mosoblgaz.ru

размещение объекта

Газопровод высокого давления $P \leq 0.6$ МПа

(наименование объекта в соответствии с проектной документацией, краткие проектные характеристики)

на землях Можайского муниципального района, в соответствии со схемой границ (прилагается)

(муниципального образования, находящихся в государственной собственности Российской Федерации или Московской области или государственная собственность на которые не разграничена)

Местоположение:

Московская область, Можайский муниципальный район, д. Горки

50:18:0030322, 50:18:0030322:16248


(адрес места размещения объекта в соответствии с проектной документацией)

охранную зону газопровода поставить на кадастровый учет

Разрешение выдано на срок 24 месяца

Заместитель руководителя администрации
Можайского муниципального района

(должность уполномоченного сотрудника
органа, осуществляющего выдачу
разрешения)

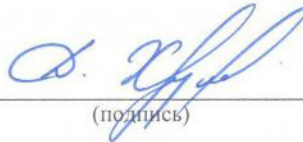

(подпись)


Д.А. Хрулев

(расшифровка подписи)



СХЕМА ГРАНИЦ

Объект: Газопровод высокого давления Р≤0,6 МПа
 Местоположение/кадастровый №: Московская область, Можайский район,
 д. Горки / 50:18:0030322, 50:18:0030322:331 (временный)
 Площадь земельного участка: 1842 кв.м. в том числе - :ЗУ1 1225,0 кв.м и :ЗУ2 617,0 кв.м
 (из них: на землях неразграниченной государственной собственности - 1760,0 кв.м., на земельном участке с К№50:18:0030322:331 - 82,0 кв.м.)
 Категория земель: Земли населенных пунктов
 Вид разрешенного использования: Трубопроводный транспорт

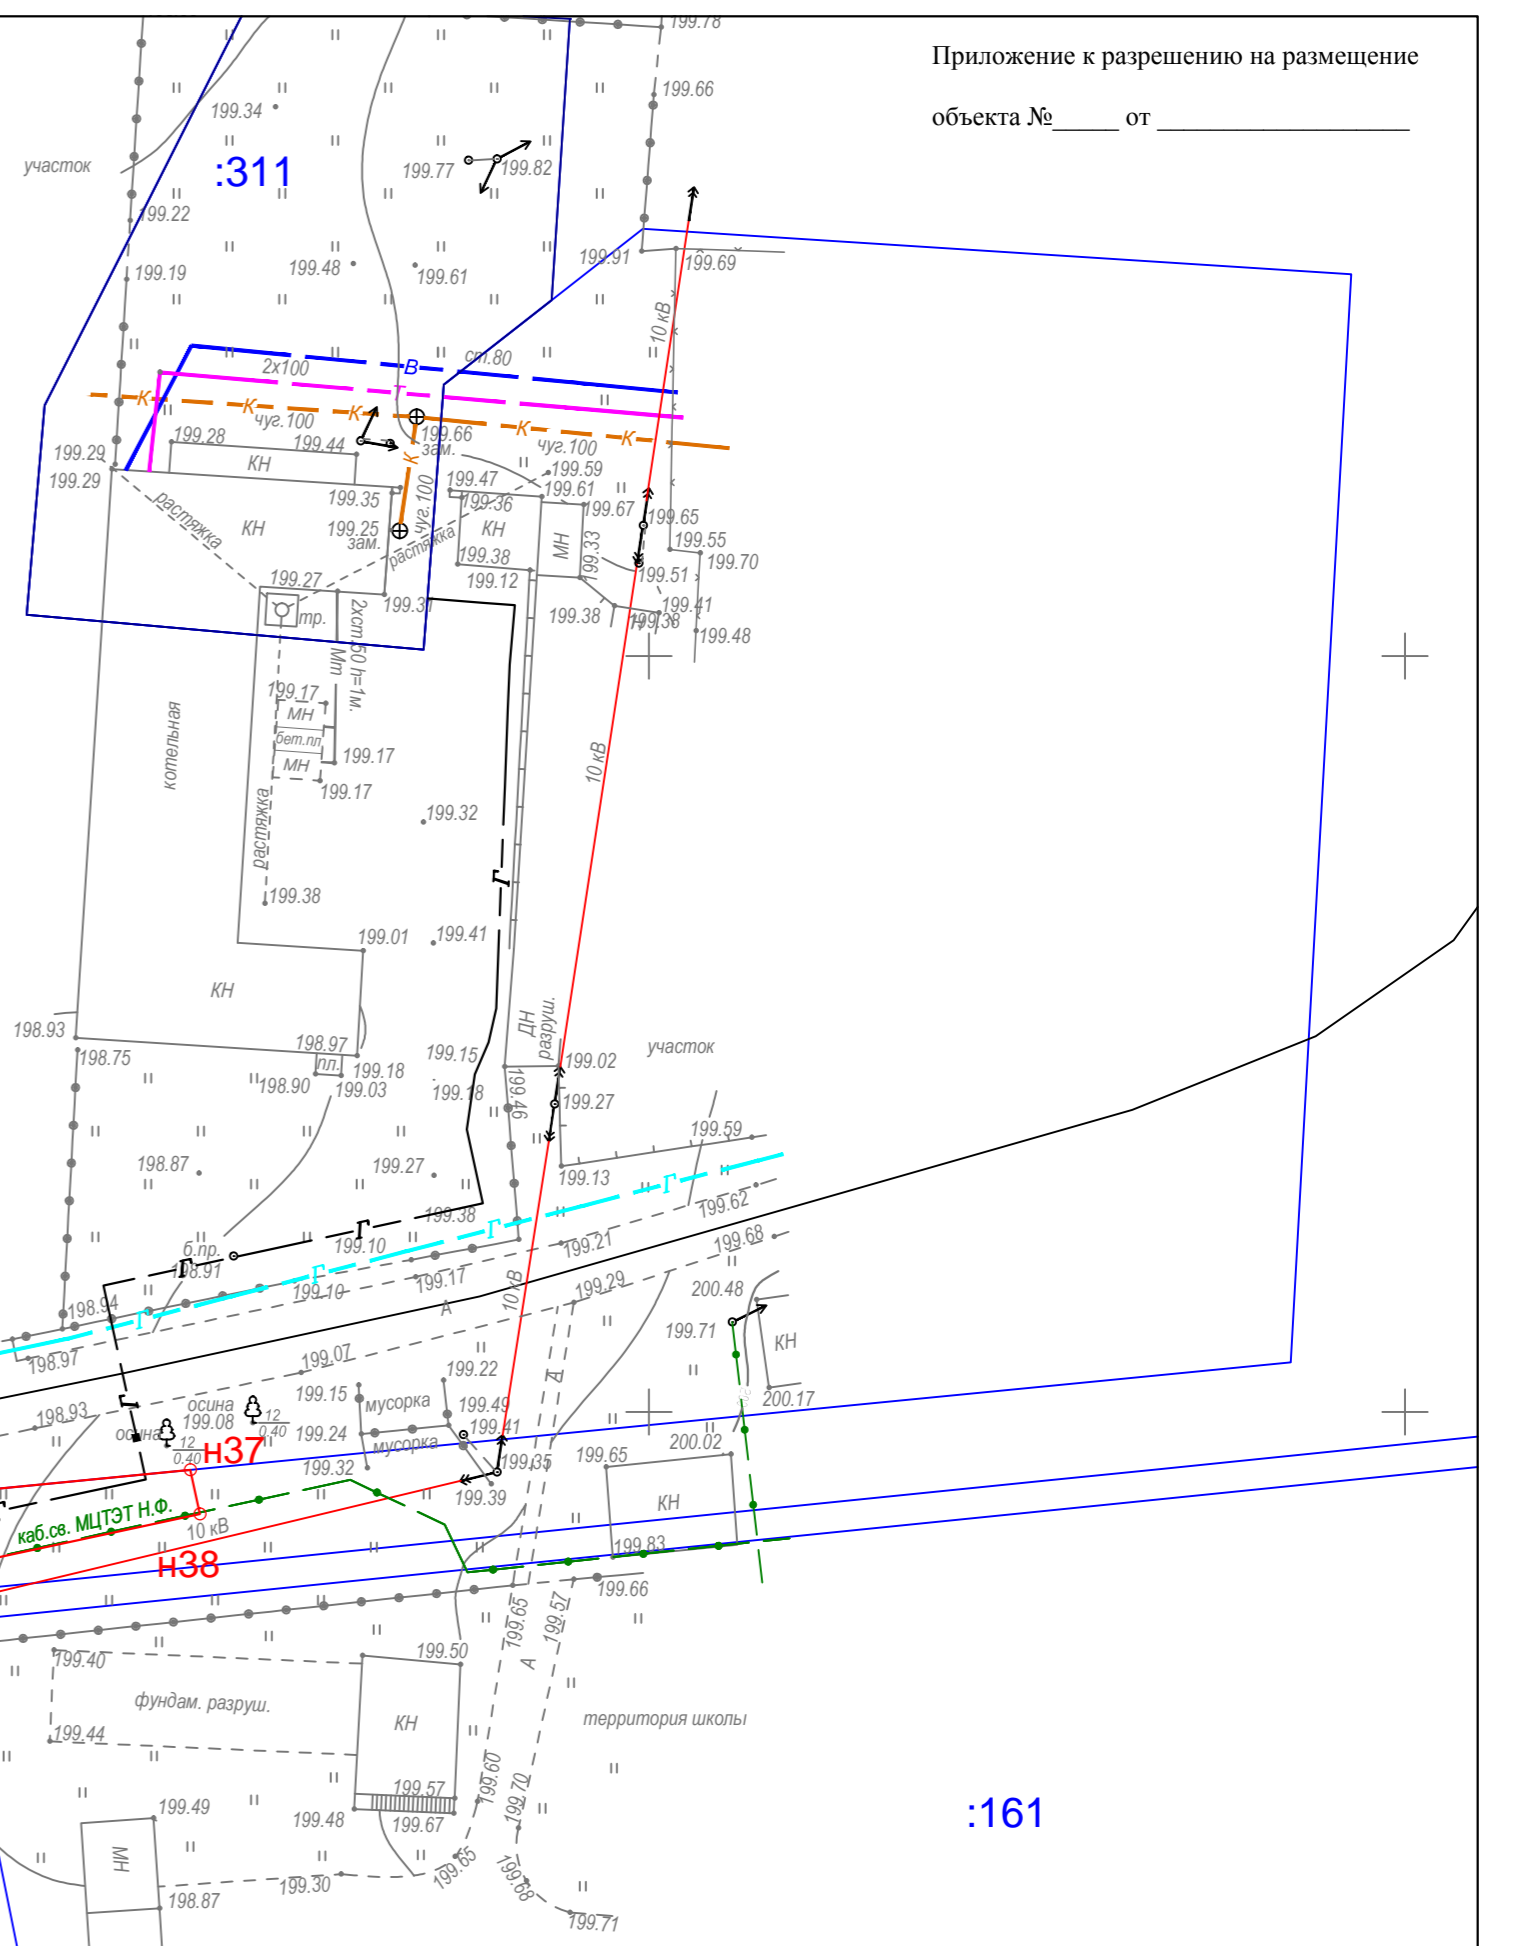

КАТАЛОГ КООРДИНАТ
Система координат МСК-50 зона-1

Имя точки	X, м	Y, м	Дирекция, угол	S, м
ЗУ1				
Н1	443590.79	1273125.43	105°5'2"	5,00
Н2	443589.49	1273132.26	193°8'7"	0,85
Н3	443588.66	1273130,06	100°4'3"	2,21
Н4	443588.28	1273132,24	101°42'3"	11,37
Н5	443626.64	1273140,14	358°56'8"	37,78
Н6	443624.33	1273151,27	348°0'4"	33,41
Н7	443623.11	1273150,59	342°45'6"	49,55
Н8	443694.79	1273143,63	111°37'7"	38,17
Н9	443742.11	1273128,95	191°50'5"	12,34
Н10	443754.48	1273125,93	170°32'0"	2,87
Н11	443774.35	1273120,99	166°16'9"	19,51
Н12	443777.83	1273103,42	162°45'6"	49,62
Н13	443780.42	1273100,63	168°0'9"	34,13
Н14	443782.02	1273120,97	178°56'8"	39,33
Н15	443797.61	1273124,25	192°7'2"	5,05
Н16	443803.05	1273130,52	281°42'3"	11,44
Н17	443791.78	1273128,12	191°37'7"	38,03
Н18	443779.70	1273125,59	170°32'0"	2,87
Н19	443778.04	1273125,45	165°53'5"	13,21
Н20	443775.21	1273125,93	168°0'9"	34,13
Н21	443762.99	1273139,15	166°16'9"	19,51
Н22	443743.44	1273133,77	162°45'6"	49,62
Н23	443696.05	1273148,48	168°0'9"	34,13
Н24	443662.67	1273155,57	178°56'8"	39,33
Н25	443623.35	1273156,29	192°7'2"	5,05
Н26	443618.41	1273155,23	281°42'3"	11,44
Н27	443620.73	1273144,03	191°37'7"	38,03
Н28	443582.50	1273136,16	192°2'0"	6,90
Н29	443584.06	1273124,00	192°2'0"	6,90
Н1	443590.79	1273125,43	77°53'0"	30,67
ЗУ2				
Н30	443799.69	1273124,69	12°2'0"	14,47
Н31	443813.83	1273127,71	38°9'2"	6,21
Н32	443818.72	1273151,54	77°53'0"	25,86
Н33	443824.14	1273156,83	88°49'4"	14,46
Н34	443824.44	1273171,28	76°9'1"	27,29
Н35	443838.26	1273227,33	84°24'6"	16,09
Н36	443844.79	1273253,83	167°39'8"	3,00
Н37	443846.36	1273269,84	257°53'0"	139,23
Н38	443843.43	1273270,48	218°9'2"	3,24
Н39	443814.21	1273134,36	192°2'0"	6,90
Н40	443811.66	1273132,36	192°2'0"	6,90
Н41	443804.91	1273130,36	230°0'1"	8,13
Н30	443780.45	1273121,66		

Условные обозначения:

- :ЗУ1 - обозначение земельного участка для размещения газопровода
- граница земельного участка для размещения газопровода высокого давления
- Н1 - характеристическая точка границы земельного участка для размещения газопровода высокого давления
- граница земельного участка, установленная в соответствии с федеральным законодательством, включенные в ГКН
- :30 - кадастровый номер земельного участка, сведения о котором содержатся в ГКН
- 50:18:0030322 - кадастровый номер квартала

Описание границ смежных землепользователей:

- от т.1 до т.10 - Граница земельного участка с кадастровым кварталом №50:18:0030322. Земли государственной или муниципальной неразграниченной собственности.
- от т.10 до т.14 - Земельный участок с К№50:18:0030322:331
- от т.14 до т.15 - Граница земельного участка с кадастровым кварталом №50:18:0030322.
- Земли государственной или муниципальной неразграниченной собственности.
- от т.15 до т.16 - Граница земельного участка с К№50:18:0030322:300
- от т.16 до т.17 - Граница земельного участка с кадастровым кварталом №50:18:0030322.
- Земли государственной или муниципальной неразграниченной собственности.
- от т.17 до т.33 - Граница земельного участка с кадастровым кварталом №50:18:0030322.
- Земли государственной или муниципальной неразграниченной собственности.
- от т.33 до т.37 - Граница земельного участка с К№50:18:0030322:30
- от т.37 до т.41 - Граница земельного участка с кадастровым кварталом №50:18:0030322.
- Земли государственной или муниципальной неразграниченной собственности.
- от т.41 до т.30 - Граница земельного участка с К№50:18:0030322:300

Подземные пути: д. Горки
Охраняемые объекты: нет

- - проектируемый газопровод высокого давления
- - распределительный газопровод высокого давления
- - линия связи
- - водопровод
- - канализация
- - электрический кабель
- - теплотрасса

Характеристики инженерных сетей, коммуникаций и сооружений с описанием охранных зон:

- Распределительный газопровод высокого давления - ст d=200 с охранной зоной 2 м от оси трубы, балансодержатель ГУП МО "Мособлгаз"
- Распределительный газопровод низкого давления - ст d=100 с охранной зоной 2 м от оси трубы, балансодержатель ГУП МО "Мособлгаз"
- Распределительный газопровод низкого давления - ст d=80 с охранной зоной 2 м от оси трубы, балансодержатель ГУП МО "Мособлгаз"
- Кабель связи с охранной зоной 1 м.
- Электрический кабель с охранной зоной 1 м.
- Водопроводная сеть с охранной зоной 1 м.

Заявитель: ГУП МО "Мособлгаз"
Инженер 1 категории
ОИД УТП/ИУ

Директор ООО "ПМК-24"

Кадастровый инженер ГУП МО "МОБТИ"

А.Е. Валькова

 А.А. Малыгин

 Р.В. Талызин


Масштаб 1:500