

РАЗРЕШЕНИЕ
на размещение объекта (ов)
№ _____ 151 _____

Московская область,
город Солнечногорск

«28» сентября 2017г.

Администрация Солнечногорского муниципального района

(наименование уполномоченного органа, осуществляющего выдачу разрешения на размещение объекта)

Разрешает: ГУП Московской области «Мособлгаз»

(наименование заявителя,

по адресу: 143026 Московская область, Одинцовский район, р.п.Новоивановское,
ул.Калинина, д.1 тел. 8(926)245-83-69 klin@mosoblgaz.ru

его почтовый индекс и адрес, телефон, адрес электронной почты)

размещение объекта: *подземного газопровода низкого давления*

Давление газа: $P \leq 0,003$ Мпа

Диаметр труб: 57 мм, 32 мм

Площадь участка: 88 кв.м.

в соответствии с проектной документацией, разработанной филиалом ГУП
«Мособлгаз» «Красногорскмежрайгаз» в 2017 году на основании технических
условий № К0232-9/21, выданных ГУП МО «Мособлгаз»

(наименование объекта в соответствии с проектной документацией,
краткие проектные характеристики)

на землях, государственная собственность на которые не разграничена

(муниципального образования, находящихся в муниципальной собственности или
государственная собственность на которые не разграничена)

Местоположение: Московская область, Солнечногорский район, д.Новое,
Кадастровый квартал 50:09:0010101

(адрес места размещения объекта в соответствии
с проектной документацией)

Разрешение выдано на срок до «28» сентября 2018 г

Начальник отдела градостроительного
планирования Управления архитектуры
и строительства администрации
Солнечногорского
муниципального района




А.Ю.Докудовский

СХЕМА ГРАНИЦ

Приложение

к разрешению на размещение объекта

№ _____ от _____

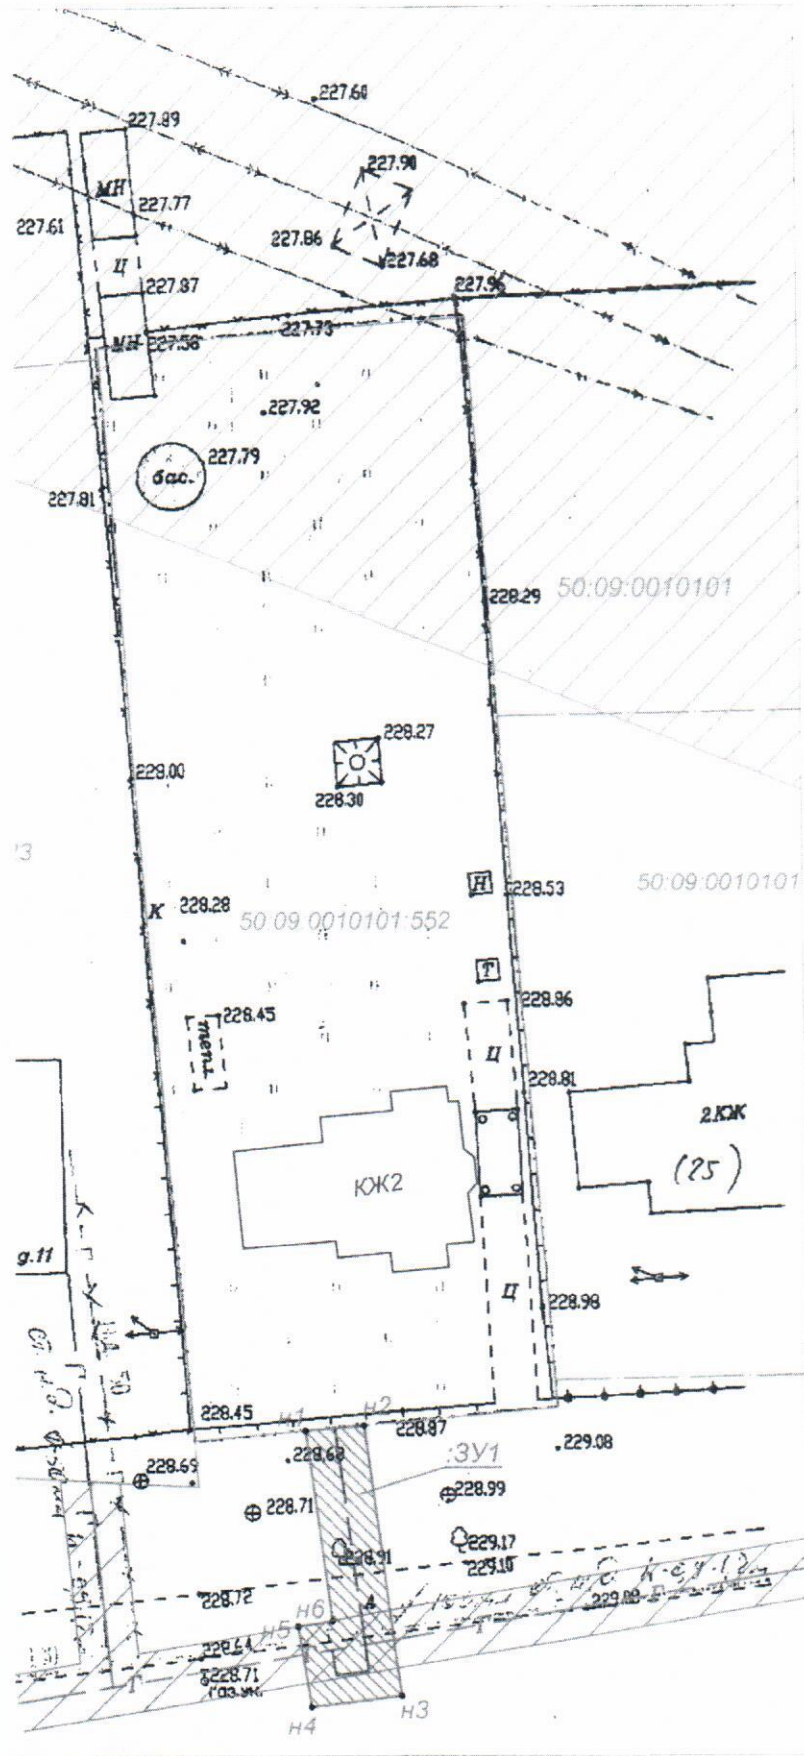

Экспликация земель	
Общая площадь	88 кв. м.
земли населенных пунктов (неразграниченная государственная или муниципальная собственность)	3У1-88 кв. м.
земли сельскохозяйственного назначения	-
земли лесного фонда	-
земли водного фонда	-
земли запаса	-
земли особо охраняемых природных территорий и объектов	-
земли промышленности, энергетики, транспорта, связи, радиовещания, телевидения, информатики, земли для обеспечения космической деятельности, земли обороны, безопасности и земли иного специального назначения	-

Условные обозначения:

- границы участков сведения о которых имеются в ГКН
- проектируемая охранная зона газопровода
- 3У1 - обозначения испрашиваемого земельного участка в кадастровом квартале 50:09:0010101
- 50:09:0010101:552 кадастровый номер земельного участка
- 50:09:0010101 - номер кадастрового квартала
- н1 - обозначение характерной точки испрашиваемого земельного участка
- охранная зона газопровода
- охранная зона ЛЭП
- Г - проектируемый газопровод
- Г - существующий газопровод

Масштаб 1:500

4

Объект: Газопровод низкого давления $P \leq 0.003 \text{ МПа}$

СХЕМА ГРА

Местоположение / кадастровый №:

Московская область, Солнечногорский район,
Южное.

Кадастровый квартал 50:09:0010101

Категория земель: Земли населённых пунктов

Разрешенного использования: коммунальное обслуживание

Площадь земельного участка: 88 м.кв.

Каталог координат МСК-50

Номер точки	X (м)	Y (м)	Дирекционное направление	Длина линии (м)
н1	524979.70	2158954.00		
н2	524980.05	2158957.99	84° 55.5'	4.00
н3	524961.54	2158960.44	172° 27.4'	18.68
н4	524960.77	2158954.26	262° 52.8'	6.22
н5	524966.36	2158953.39	351° 5.2'	5.66
н6	524966.73	2158955.71	81° 7.4'	2.35
н1	524979.70	2158954.00	352° 28.3'	13.08

Описание границ смежных землепользователей:

точки н1 до точки н2 - участок №3, с КН 50:09:0010101:552

точки н2 до точки н1 - неразграниченная государственная собственность

Заявитель: ГУП МО "Мособлгаз"

Иван Чижиков
(подпись, расшифровка подписи)



Исполнитель:

Кадастровый инженер:

(подпись, расшифровка подписи)

