

Приложение № 1 к Порядку и условиям размещения на территории Московской области объектов, которые могут быть размещены на землях или земельных участках, находящихся в государственной или муниципальной собственности, без предоставления земельных участков и установления сервитутов

**РАЗРЕШЕНИЕ**  
на размещение объекта № 534

г. Истра

«01» 11 2017 г.

**Администрация городского округа Истра**

(наименование уполномоченного органа, осуществляющего выдачу разрешения на размещение объекта)

разрешает

**ГУП МО «Мособлгаз» «Красногорскмежрайгаз»**

143026, Московская область, Одинцовский район, р.п. Новоивановское, ул. Калинина, д.1, ИНН/КПП 5000001317/502402001, тел: 8-495-564-63-90, e-mail:

krasnogorsk@mosoblgaz.ru

(наименование заявителя его почтовый индекс и адрес, телефон, адрес электронной почты)

размещение объекта

**газопровод высокого давления P ≤ 0,6 МПа**

(наименование объекта в соответствии с проектной документацией, краткие проектные характеристики)

на землях **муниципального образования: с.п. Лучинское**

(муниципального образования, находящихся в государственной собственности Российской Федерации или Московской области или государственная собственность на которые не разграничена)


Местоположение: **Московская область, Истринский район, с.п. Лучинское, д.Котово (кадастровый квартал 50:08:0060177; 50:08:0060129)**

(адрес места размещения объекта в соответствии с проектной документацией)

Разрешение выдано на срок до 30.10.2022 г.

Заместитель \_\_\_\_\_ руководителя администрации – начальника управления имущественно-земельных отношений, аграрной политики и экологии администрации городского округа Истра

(должность уполномоченного сотрудника органа, осуществляющего выдачу разрешения)

  
(подпись)


В. В. Штейн

(расшифровка подписи)



## Схема границ земельного участка на кадастровом плане территории

Объект : Газопровод высокого давления  $P \leq 0,6$  МПа ; для газоснабжения жилого дома.  
 Местоположение/кадастровый №: Московская область , Истринский район , с.п. Лучинское , д. Котово , зем.уч. с кад. № 50:08:0060177:406 ( кад.кв. №50:08:0060177 и кад.кв. №50:08:0060129)  
 Площадь земельного участка: 301.41 кв.м.  
 Категория земель: Земли населённых пунктов  
 Вид разрешенного использования: для строительства газопровода

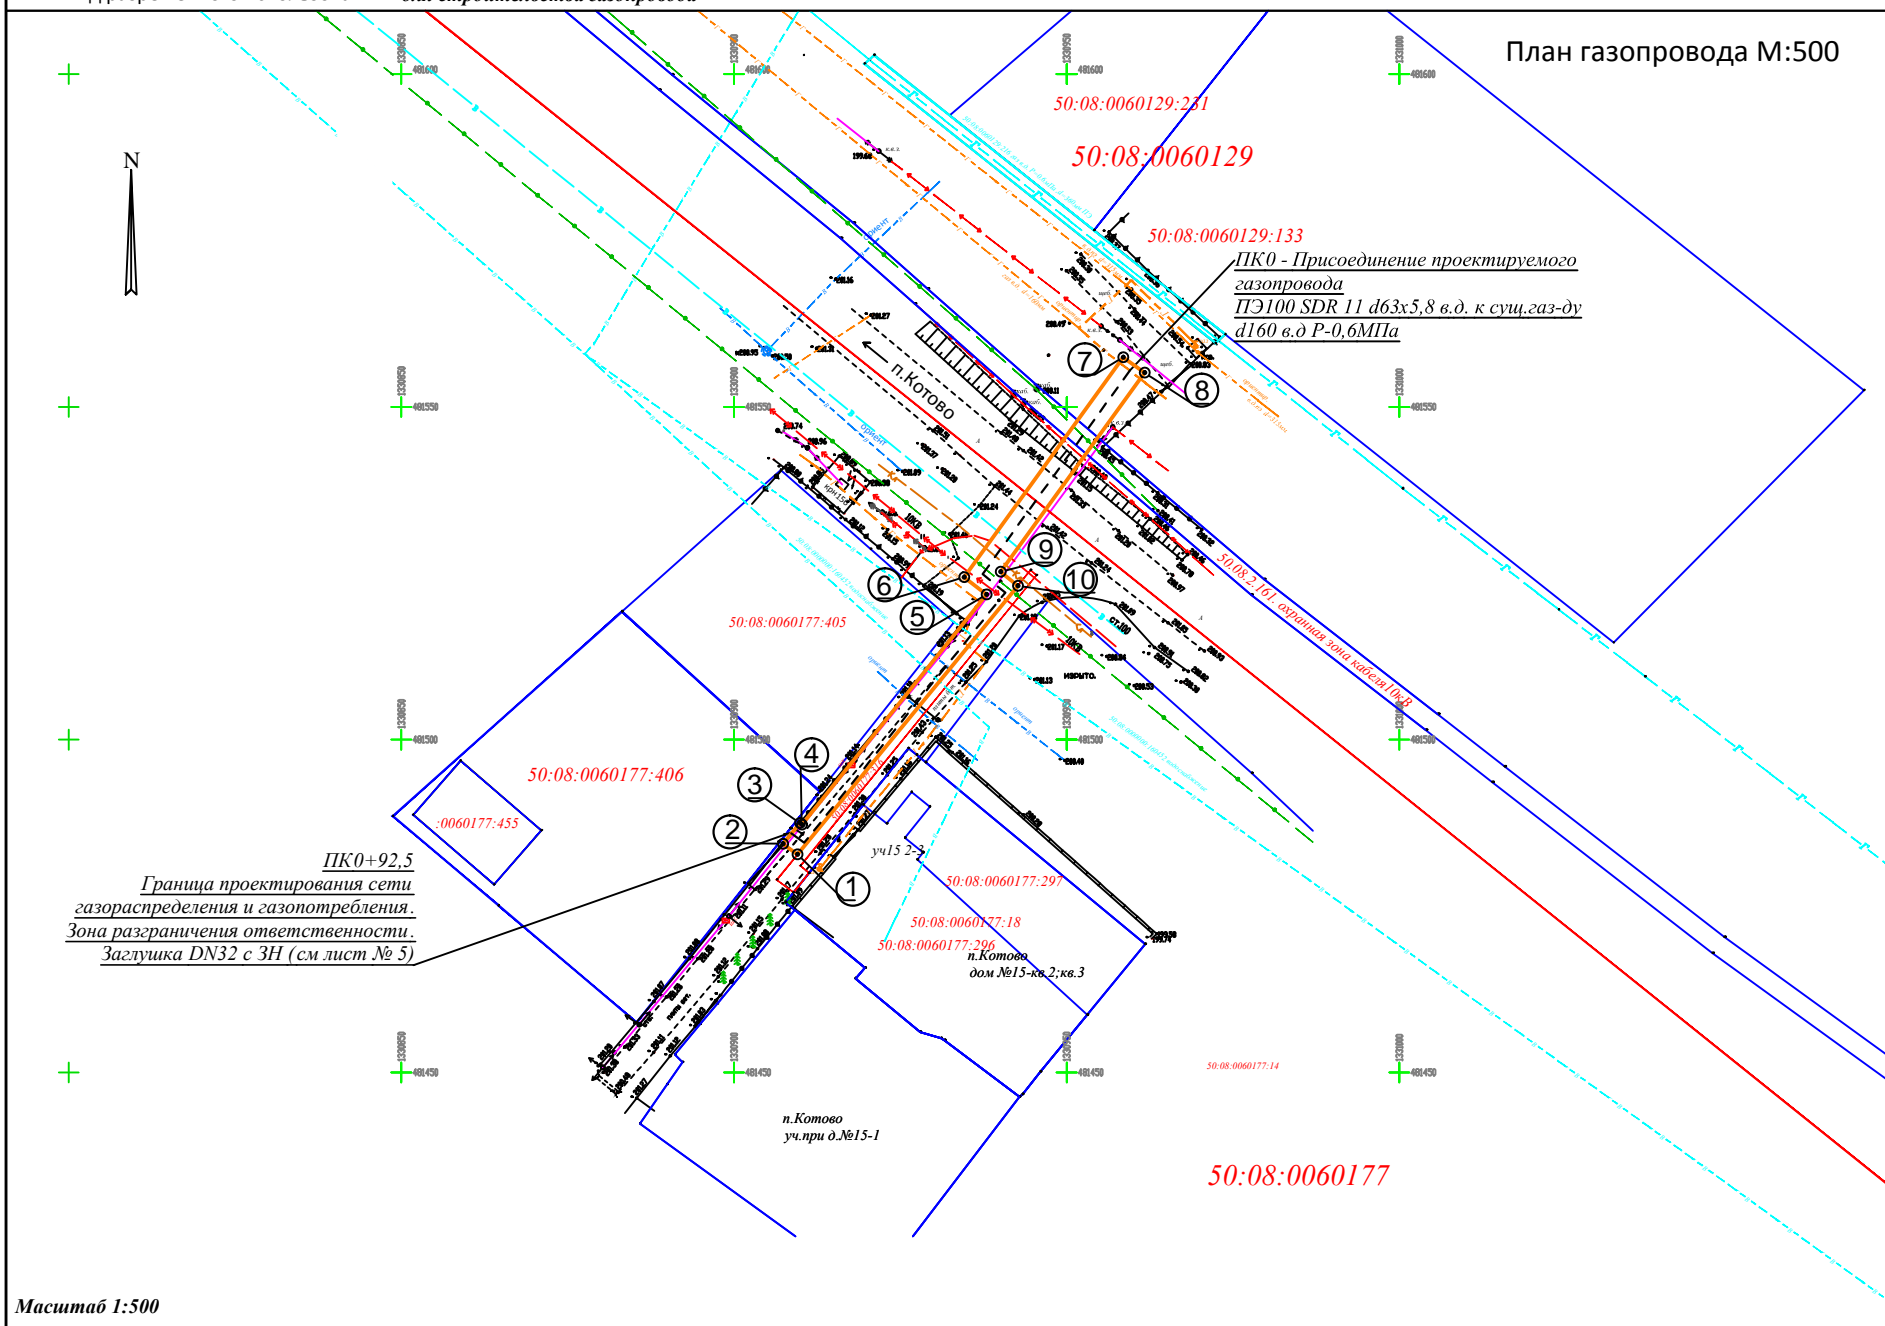

Масштаб 1:500

### Описание границ смежных землепользователей

от "1" точки до "10" точки - земли общего пользования  
 от "10" точки до "1" точки - граничат с землями с кад. № 50:08:0060177:406

Система координат МСК-50 зона 1

Каталог координат				
№ точки	Длина линии м	Координаты , м		На точку
		X (Север)	Y (Восток)	
1	2.73	481482.74	1330909.54	2
2	4.01	481484.36	1330907.34	3
3	0.37	481487.46	1330909.88	4
4	44.32	481487.24	1330910.18	5
5	4.29	481521.79	1330937.94	6
6	40.78	481524.42	1330934.56	7
7	4.00	481557.46	1330958.48	8
8	36.88	481555.12	1330961.72	9
9	3.33	481525.24	1330940.09	10
10	52.23	481523.12	1330942.66	1

### Условные обозначения:

50:08:0060177 - номера кадастрового квартала  
 50:08:0060177:406 - кадастровый номер земельного участка



-характерные точки трассы газопровода

Границы:

- Истринского муниципального района
- кадастровых кварталов
- земельных участков, прошедших государственный кадастровый учёт
- испрашиваемых земельных участков
- проектируемая трасса газопровода

### Заявитель:

ГУП МО " Мособлгаз "  
 в лице Ермаковой К.И.  
 Действующей по доверенности б/н  
 от 27.12.2016 г.

### Заявитель:

ГУП МО " Мособлгаз "  
 в лице Ходаковой Л.И.  
 Действующей по доверенности б/н  
 от 27.12.2016 г.

Схему составил :  
 Ген.директор ООО "Инвестстройград" В.В.Руссо  
 СРО-№1395 от 28.03.2017г.



Для получения разрешения на размещение