

РАЗРЕШЕНИЕ
на размещение объекта (ов)
№ 124

P001-1335338223-7532958

Московская область,
город Солнечногорск

«2» августа 2017 г.

Администрация Солнечногорского муниципального района

(наименование уполномоченного органа, осуществляющего выдачу разрешения на размещение объекта)

Разрешает: ГУП Московской области «Мособлгаз»

(наименование заявителя,

по адресу: 143000, Московская область, Одинцовский р-н, р.п. Новоивановское, ул. Калинина, д.1

(его почтовый индекс и адрес, телефон, адрес электронной почты)

размещение объекта: *газопровода среднего давления*

Давление газа: $P \leq 0,3$ МПа

Площадь участка: 234,7 кв.м. (работы производить методом ГНБ)

в соответствии со схемой границ, являющейся Приложением №1 к настоящему разрешению

(наименование объекта в соответствии с проектной документацией, краткие проектные характеристики)

на землях, государственная собственность на которые не разграничена

(муниципального образования, находящихся в муниципальной собственности или государственная собственность на которые не разграничена)

Местоположение: Московская область, Солнечногорский район, г.п. Андреевка, д. Общественник, Кадастровый квартал 50:09:0070301

(адрес места размещения объекта в соответствии с проектной документацией)

Разрешение выдано на срок до «2» августа 2018 г.

Особые условия: *Перед началом проведения земельных работ обязательно получение Ордера на проведение земельных работ в администрации городского поселения Андреевка Солнечногорского муниципального района.*

Заместитель начальника Управления архитектуры
и строительства администрации
Солнечногорского муниципального района

 Е.Ю. Мариничева



Схема границ

Объект: Газопровод среднего давления $P \leq 0.3$ МПа

Местоположение: Московская область, р-н Солнечногорский, д. Общественник на территории кадастрового квартала 50:09:0070301

Площадь земельного участка: 234.70 кв.м

Категория земель: отсутствует

Вид разрешенного использования: отсутствует


Масштаб 1:500 Система координат: МСК-50

Описание границ смежных землепользователей:

- От 1 точки до 5 точки - земли неразграниченной государственной собственности
- От 5 точки до 6 точки - зу с кадастровым номером 50:09:0070301:852
- От 6 точки до 1 точки - земли неразграниченной государственной собственности

Испрашиваемый земельный участок обеспечен подъездными путями.

На испрашиваемом земельном участке охраняемые объекты: природные и культурные отсутствуют.

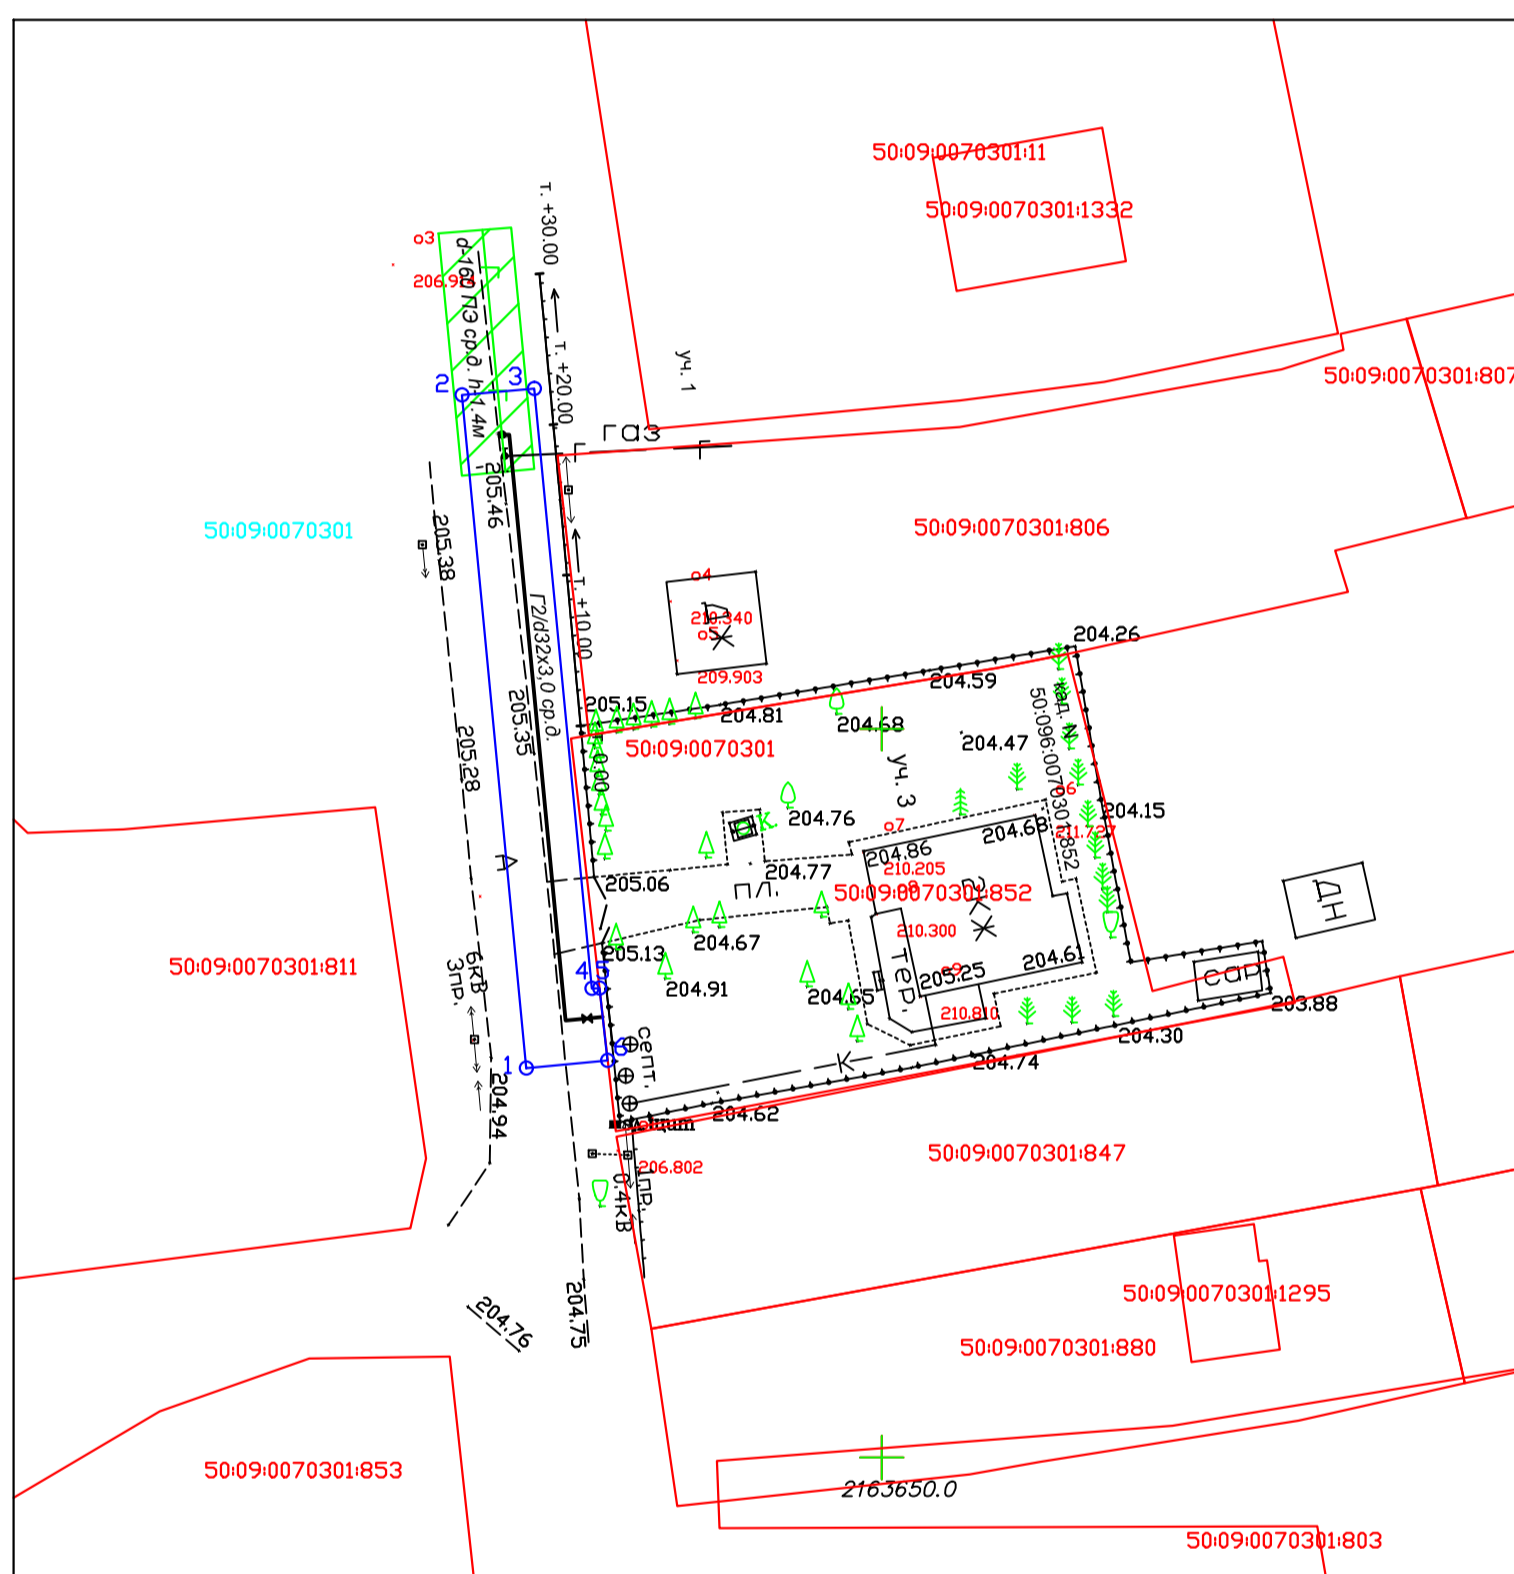

Каталог координат					
№	X,м	Y,м	Длина,м	Дир, угол	
1	491526,71	2163625,6			
2	491572,92	2163621,17	46,42	354°	31' 26"
3	491573,34	2163626,16	5,01	85°	11' 20"
4	491532,18	2163630,1	41,35	174°	31' 55"
5	491532,21	2163630,62	0,52	86°	41' 53"
6	491527,24	2163631,19	5,00	173°	27' 27"
1	491526,71	2163625,6	5,62	264°	35' 2"

Экспликация земель:	
Общая площадь	234.70 кв.м
из них:	
земли неразграниченной государственной собственности	234.70 кв.м
земли населённых пунктов	
земли сельскохозяйственного назначения	
земли промышленности, энергетики, транспорта, связи, радиовещания, телевидения, информатики, земли для обеспечения космической деятельности, земли обороны, безопасности и земли иного специального назначения	-
земли особо охраняемых территорий и объектов	-
земли лесного фонда	-
земли водного фонда	-
земли запаса	-

- Условные обозначения:**
- - границы участков, сведения о которых имеются в ГНН
 - - граница образуемого земельного участка
 - - характерная точка образуемого земельного участка
 - 50:09:0070301 - кадастровый номер квартала
 - 50:09:0070301:852 - кадастровый номер земельного участка
 - - существующий газопровод
 - ▨ - охранная зона газопровода

Заявитель: _____

Исполнитель: _____

