

РАЗРЕШЕНИЕ № 77
на размещение объекта

Место выдачи: г. Воскресенск

Дата выдачи: 10.05.2017 г.

Администрация Воскресенского муниципального района Московской области
(наименование уполномоченного органа, осуществляющего выдачу
разрешения на размещение объекта)

разрешает:

«Государственному унитарному предприятию газового хозяйства Московской области

(ГУП МО «Мособлгаз»

(наименование заявителя,

143026, Московская область, Одинцовский район, р.п. Новоивановское, ул. Калинина, д. 1

его почтовый индекс и адрес, телефон, адрес электронной почты)

размещение объекта:

Газопровода низкого давления $P \leq 0,005$ МПа, материал труб полиэтиленовый, площадь
испрашиваемого земельного участка 428,7 кв. м

(наименование объекта в соответствии с проектной документацией,
краткие проектные характеристики)

на землях, государственная собственность на которые не разграничена

(муниципального образования, находящихся в государственной

собственности Российской Федерации или Московской области или
государственная собственность на которые не разграничена)

Местоположение: Московская область, г. Воскресенск, ул. Российская, в районе участка № 88,
кадастровый квартал 50:29:0071604

(адрес места размещения объекта в соответствии
с проектной документацией)

Разрешение выдано на срок до 10.05.2019 г.

При проведении работ по размещению объекта необходимо известить заинтересованных
собственников существующих коммуникаций.

Первый заместитель руководителя администрации
Воскресенского муниципального района
Московской области

(должность уполномоченного сотрудника органа,
осуществляющего выдачу разрешения)


М.П.




(подпись)

Д.С. Муконин
(расшифровка подписи)

СХЕМА ГРАНИЦ

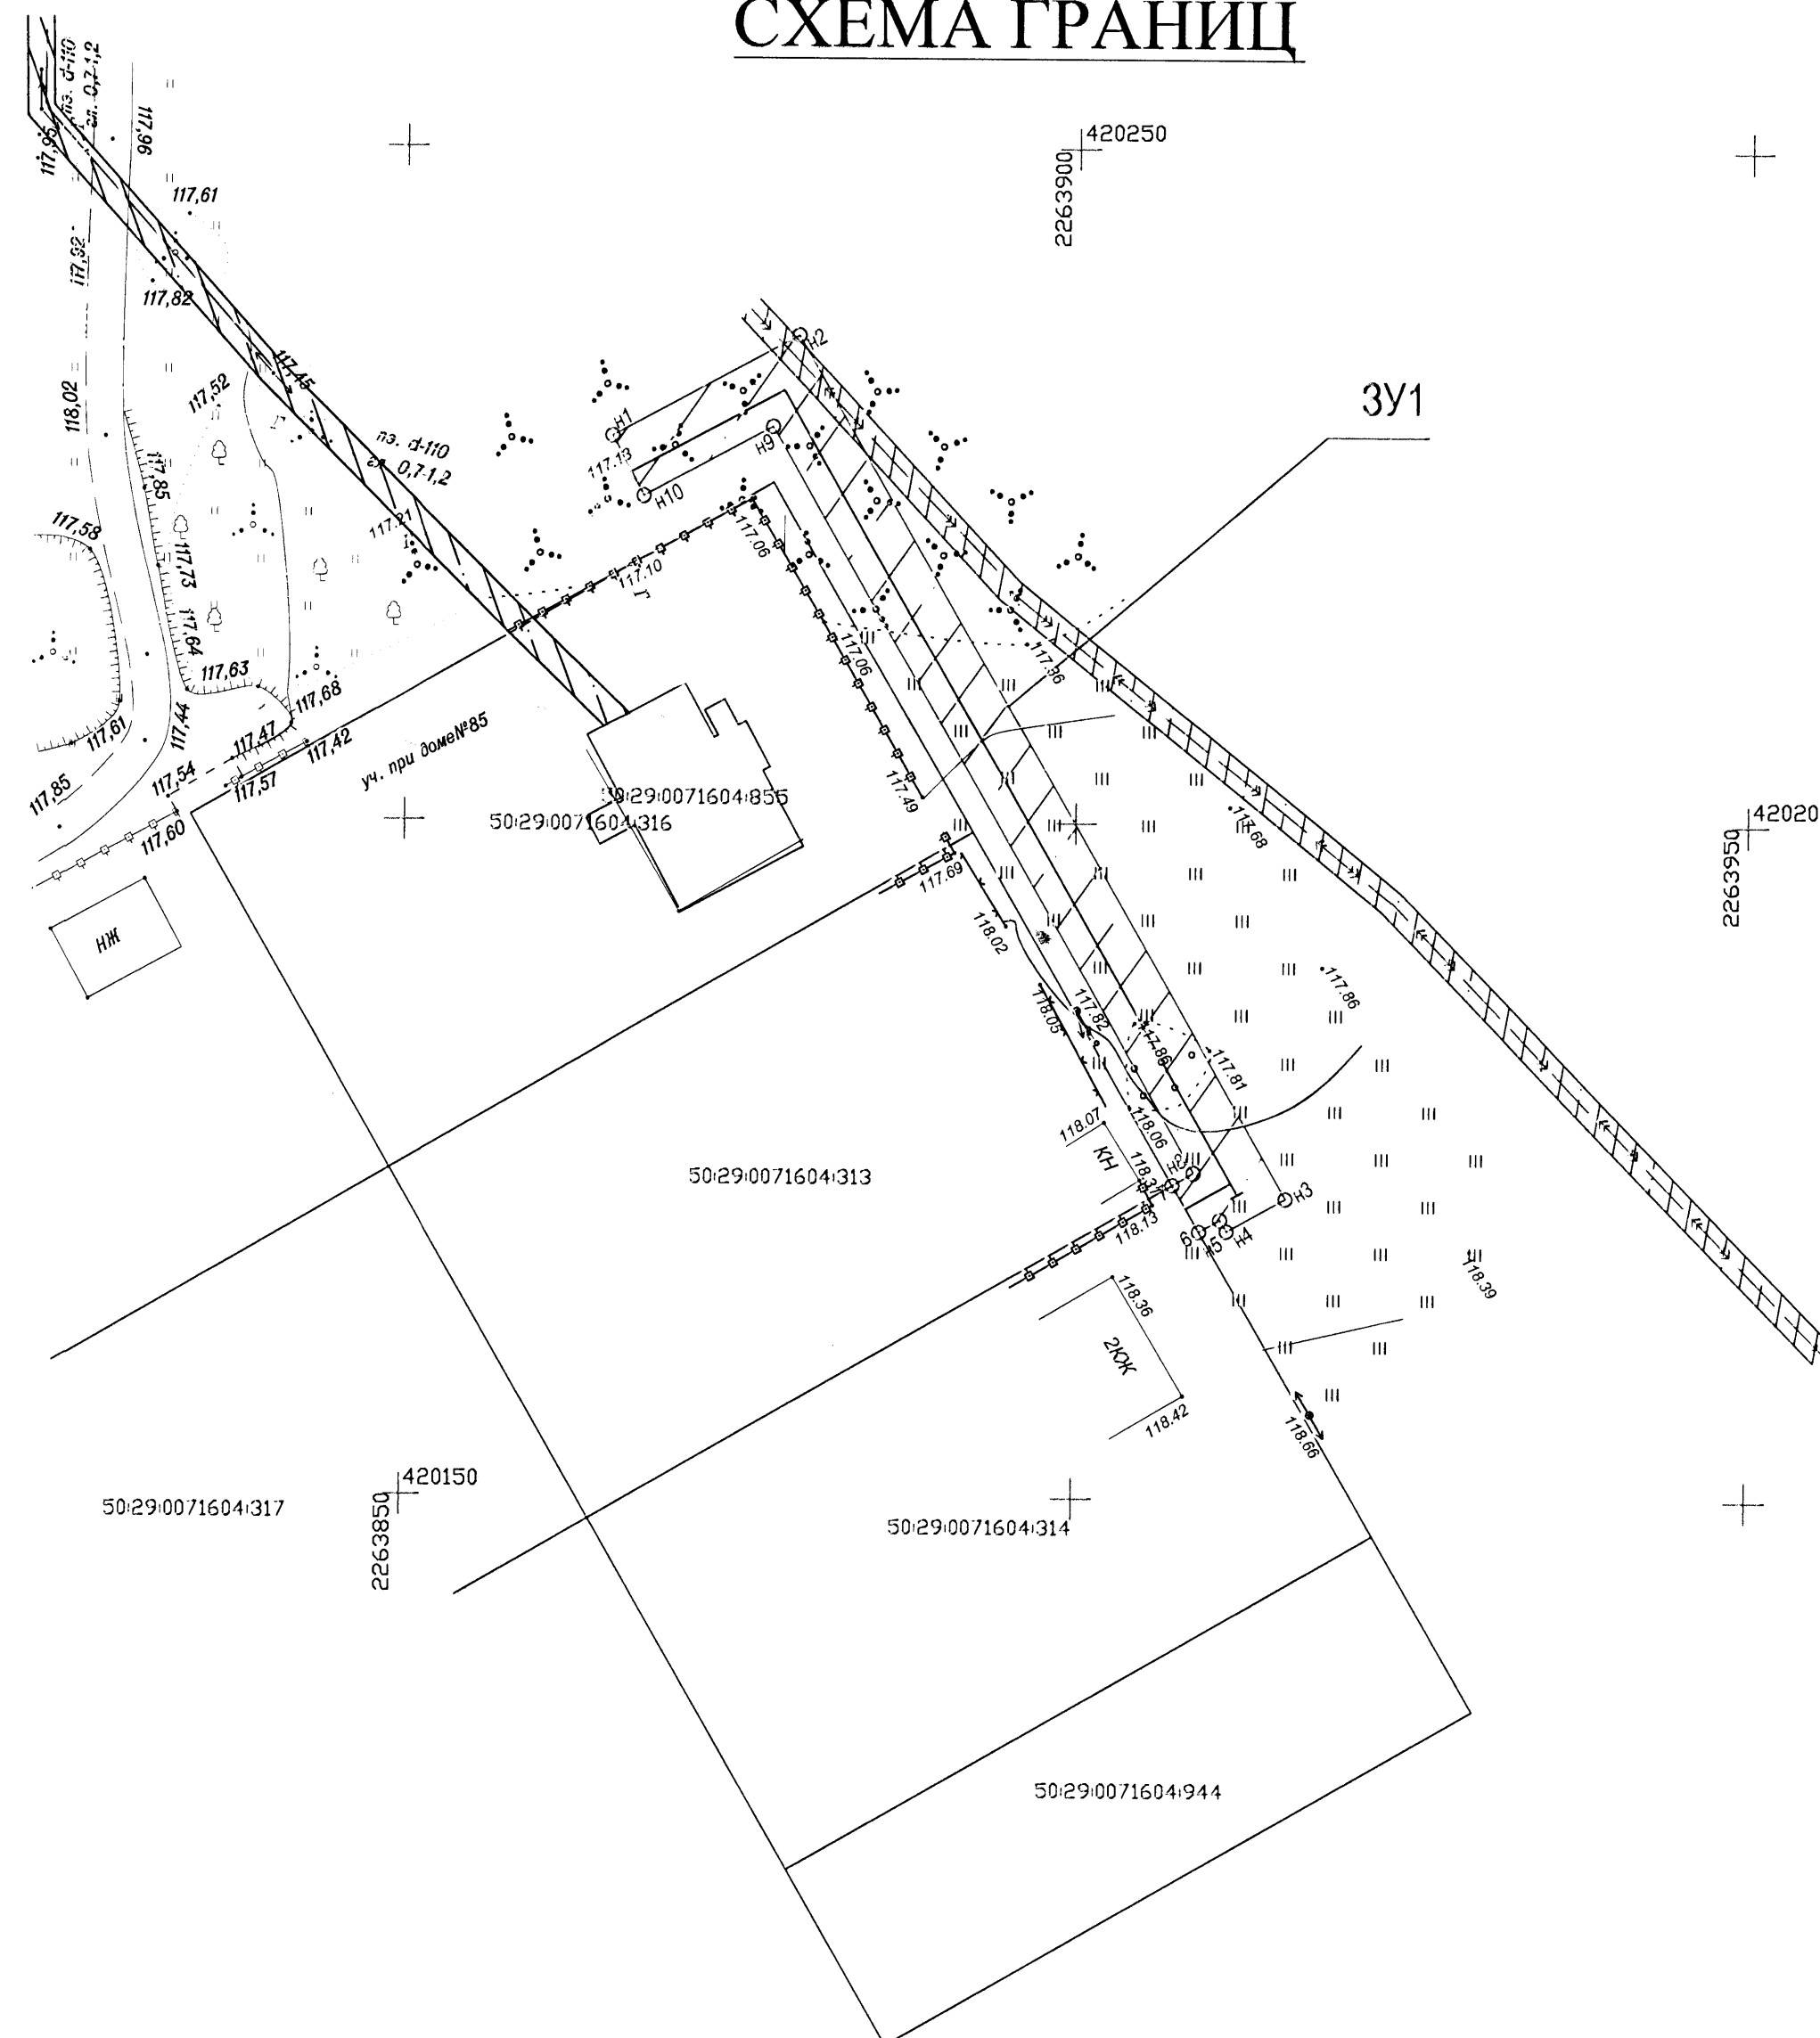

Условные обозначения:

- граница испрашиваемого земельного участка;
- граница земельного участка, включенная в ГКН;
- проектируемый газопровод;
- ЗУ1 - Обозначения испрашиваемого земельного участка;
- n1 - Обозначения характерной точки испрашиваемого земельного участка;
- 50:34:0010206:9261 - Cadastral number of the land plot;
- сущ. газопровод;
- К — канализация;
- В — водопровод;
- опора ВЭЛ 0,4 кВ;
- опора ВЭЛ 10 кВ;
- электрический кабель;
- кабель связи;
- охранная зона газопровода;
- охранная зона проектируемого газопровода;
- охранная зона электрического кабеля;
- охранная зона ЛЭП;

Обозначение характерных точек границы	Координаты (м)		Обозначение части границы		Дирекционный угол (α)	Горизонтальное проложение, (β), м
	X	Y	от г.	до г.		
н1	420228.65	2263865.34	н1	н2	61°50'57"	15.73
н2	420236.07	2263879.20	н2	н3	150°07'48"	73.47
н3	420172.37	2263915.79	н3	н4	240°50'11"	5.00
н4	420169.93	2263911.43	н4	н5	330°05'46"	0.98
н5	420170.78	2263910.94	н5	н6	240°06'01"	1.79
н6	420169.89	2263909.38	н6	н7	329°57'38"	4.00
н7	420173.35	2263907.38	н7	н8	60°04'55"	1.80
н8	420174.25	2263908.94	н8	н9	330°07'49"	63.57
н9	420229.37	2263877.29	н9	н10	241°51'05"	10.87
н10	420224.24	2263867.70	н10	н1	331°51'41"	5.00
н1	420228.65	2263865.34				

Приложение к Разрешению на размещение объекта № 77 от 12.05 2017

Объект: газопровод низкого давления $P \leq 0,005$ МПа

Местоположение/кадастровый №: Московская область, г.Воскресенск, (земельного участка, квартала) ул.Российская, в районе уч. №88, кадастровый квартал: 50:29:0071604

Площадь земельного участка: 428.7 кв.м.

Категория земель: земли населенных пунктов (при наличии)

Вид разрешенного использования: Под строительство газопроводов


Система координат: МСК-50

Масштаб 1:500

Описание границ смежных землепользователей:
от точки н1 до точки н6 - земли, не разграниченной госсобственностью
от точки н6 до точки н7 - земельный участок с кадастровым №50:29:0071604:314
от точки н7 до точки н1 - земли, не разграниченной госсобственностью

Заявитель:

(подпись, расшифровка)
МП (для юридических лиц и индивидуальных предпринимателей)

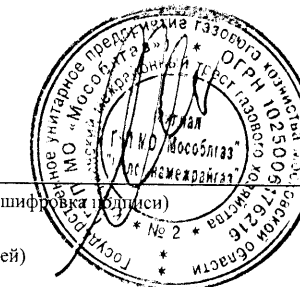

НАЧАЛЬНИК СТУПЛУ

КСРОЛЕВ А.С.

Подрядная организация: ООО "Энергопромстрой"
Генеральный директор

И.Т. Дераженко

Исполнитель: ООО "Энергопромстрой"
Кадастровый инженер

М.В. Логинов

