

РАЗРЕШЕНИЕ
на размещение объекта (ов)
№ 123

P001-1335338223-7528515

Московская область,
город Солнечногорск

«2» августа 2017 г.

Администрация Солнечногорского муниципального района

(наименование уполномоченного органа, осуществляющего выдачу разрешения на размещение объекта)

Разрешает: ГУП Московской области «Мособлгаз»

(наименование заявителя,

по адресу: 143000, Московская область, Одинцовский р-н, р.п. Новоивановское, ул. Калинина, д.1

его почтовый индекс и адрес, телефон, адрес электронной почты)

размещение объекта: *газопровода среднего давления*

Давление газа: $P \leq 0,3$ МПа

Площадь участка: 124,16 кв.м. (работы производить методом ГНБ)

в соответствии со схемой границ, являющейся Приложением №1 к настоящему разрешению

(наименование объекта в соответствии с проектной документацией, краткие проектные характеристики)

на землях, государственная собственность на которые не разграничена

(муниципального образования, находящихся в муниципальной собственности или государственная собственность на которые не разграничена)

Местоположение: Московская область, Солнечногорский район, с.п. Смирновское, д. Вертлино, Кадастровый квартал 50:09:0010302

(адрес места размещения объекта в соответствии с проектной документацией)

Разрешение выдано на срок до «2» августа 2018 г.

Особые условия: *Перед началом проведения земельных работ обязательно получение Ордера на проведение земельных работ в администрации сельского поселения Смирновское Солнечногорского муниципального района.*

Заместитель начальника Управления архитектуры
и строительства администрации

Солнечногорского муниципального района


М. П.



Е.Ю. Мариничева

Схема границ

Объект: Газопровод среднего давления $P \leq 0.3 \text{ МПа}$.
Местоположение: Московская область, Солнечногорский район
 с.п. Смирновское, д. Вертилино, КН квартала 50:09:0010302.
Площадь земельного участка: 124.16 кв.м
Категория земель: отсутствует
Вид разрешенного использования: отсутствует
Масштаб 1:500 Система координат: МСК-50

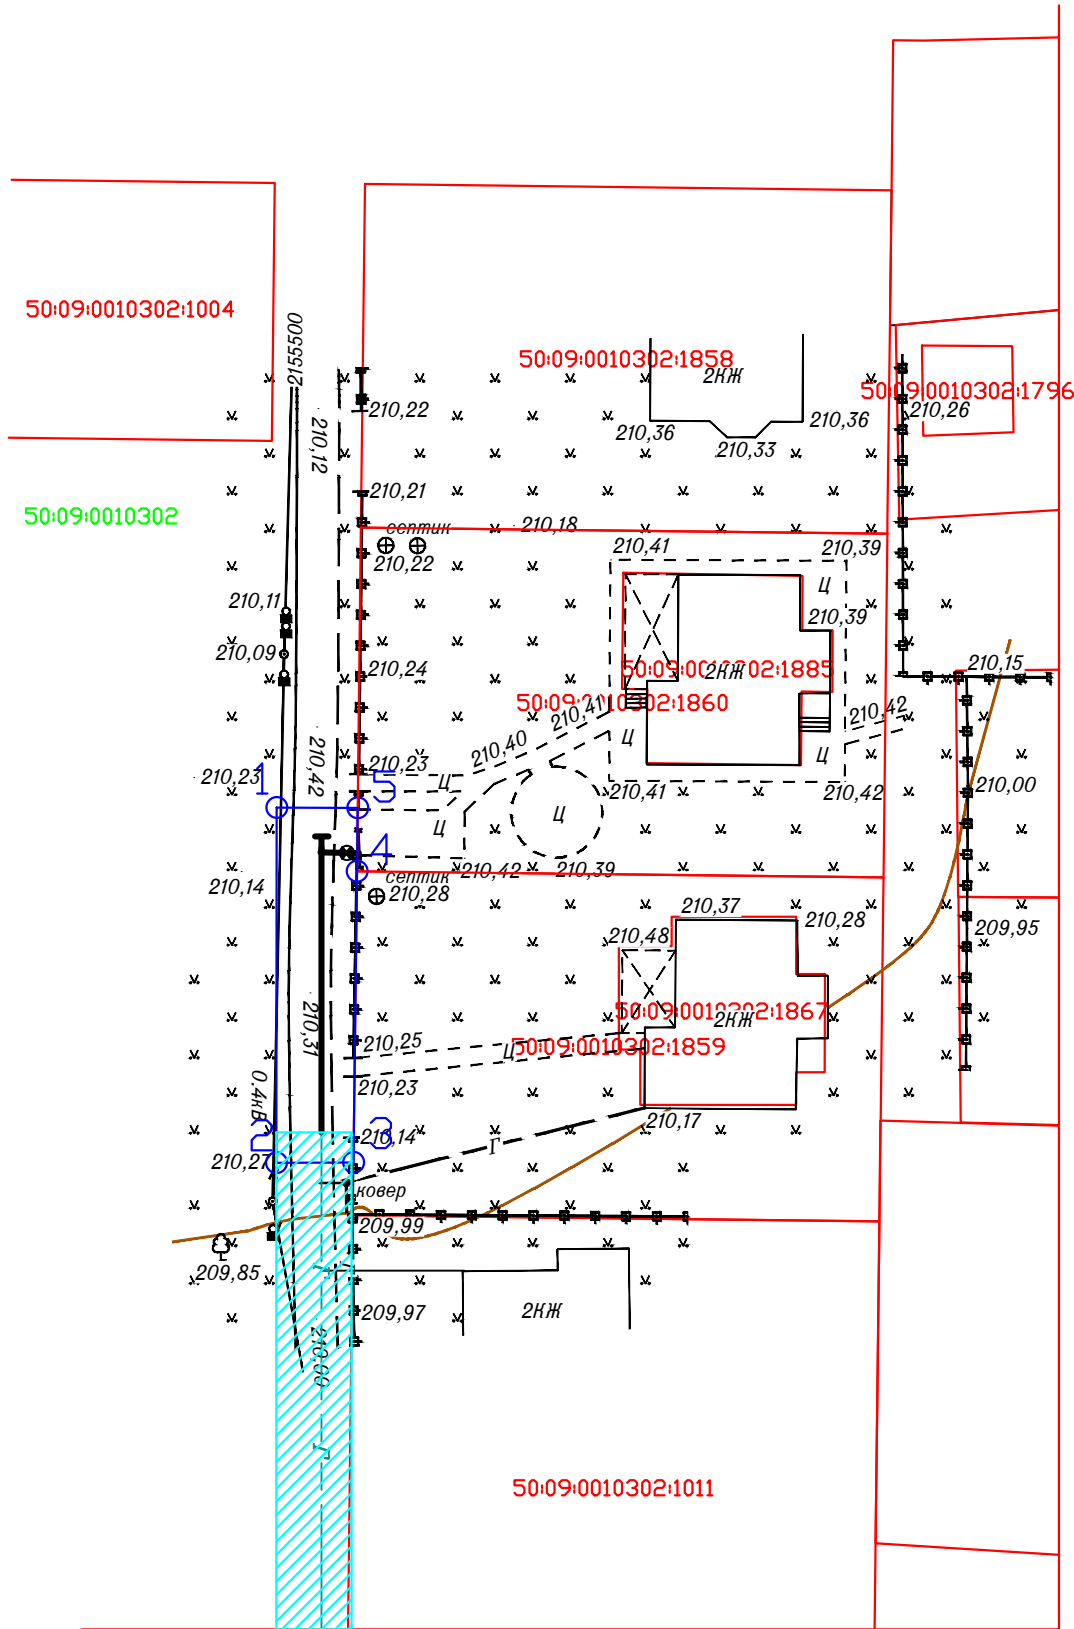

Каталог координат					
№	X, м	Y, м	Длина, м	Дир, угол	
1	523016,65	2155497,99			
2	522993,03	2155497,97	23,62	180°	2' 55"
3	522993,06	2155503,1	5,13	89°	39' 54"
4	523012,41	2155503,33	19,35	0°	40' 52"
5	523016,63	2155503,38	4,22	0°	40' 44"
1	523016,65	2155497,99	5,39	270°	12' 45"

Экспликация земель:	
Общая площадь	124.16 кв.м
из них:	
земли неразграниченной государственной собственности	124.16 кв.м
земли населённых пунктов	-
земли сельскохозяйственного назначения	-
земли промышленности, энергетики, транспорта, связи, радиовещания, телевидения, информатики, земли для обеспечения космической деятельности, земли обороны, безопасности и земли иного специального назначения	-
земли особо охраняемых территорий и объектов	-
земли лесного фонда	-
земли водного фонда	-
земли запаса	-

Описание границ смежных землепользователей:
 От 1 точки до 3 точки - неразграниченная государственная собственность
 От 3 точки до 4 точки - зу с КН 50:09:0010302:1859
 От 4 точки до 5 точки - зу с КН 50:09:0010302:1860
 От 5 точки до 1 точки - неразграниченная государственная собственность
 Испрашиваемый земельный участок обеспечен подъездными путями.
 На испрашиваемом земельном участке охраняемые объекты: природные и культурные отсутствуют.

- Условные обозначения:
- - границы участков, сведения о которых имеются в ГИИ
 - - граница образуемого земельного участка
 - o - характерная точка образуемого земельного участка
 - 50:09:0010302 - кадастровый номер квартала
 - 50:09:0010302:1860 - кадастровый номер земельного участка
 - - проектируемый газопровод высокого давления
 - - существующий газопровод высокого давления
 - ▨ - охранная зона газопровода

Заявитель: _____

Исполнитель: _____

