

655793

РАЗРЕШЕНИЕ
на размещение объекта № 1602

г. Ногинск

04 июля 2017

Администрация Ногинского муниципального района Московской области
(наименование уполномоченного органа, осуществляющего выдачу
разрешения на размещение объекта)

разрешает

Государственному унитарному предприятию газового хозяйства Московской
области (ГУП МО «Мособлгаз»)

(наименование заявителя,
143026, Московская область, Одинцовский район, рабочий поселок
Новоивановское, ул. Калинина, д.1, телефон: 8(495)597-55-30,
факс: 8(495)597-55-55, адрес электронной почты: www.mosoblgaz.ru
(noginsk@mosoblgaz.ru)

его почтовый индекс и адрес, телефон, адрес электронной почты)

размещение объекта

газопровод низкого давления P<0,003 МПа, материал труб ПЭ, Ду=110 мм,
32 мм,

на земельных участках площадью 119 кв.м и 414 кв.м
(наименование объекта в соответствии с проектной документацией,
краткие проектные характеристики)

на землях, государственная собственность на которые не разграничена
(муниципального образования, находящихся в государственной
собственности Российской Федерации или Московской области или
государственной собственности на которые не разграничена)

Местоположение: Московская область, Ногинский район, сельское поселение
Стёпановское, д. Есино,

кадастровый номер квартала - 50:16:0703009

(адрес места размещения объекта в соответствии
с проектной документацией)

Разрешение выдано на срок 12 месяцев

Глава Ногинского муниципального района

(должность уполномоченного
сотрудника органа,
осуществляющего выдачу
разрешения)
М.П.



(подпись)

И.П. Красавин

(расшифровка подписи)

Объект: распределительный газопровод низкого давления

Местоположение: Московская обл., Ногинский район, с.п. Стёпановское, д.Есино, к земельному участку с кадастровым номером 50:16:0703009:117

Кадастровый номер земельного участка: 50:16:0703009:уч1

Площадь земельного участка: 119 кв.м.

Вид разрешенного использования: коммунальное обслуживание

Категория земель: земли населенных пунктов

Каталог координат

Название ММЗ знаков	X (м)	Y (м)	Дирекционный угол (град., мин., сек.)	Мера линий (м)
1	464102,34	2242364,33	65° 23' 28"	19,26
2	464110,36	2242381,84	335° 13' 29"	1,00
3	464111,27	2242381,42	63° 12' 06"	4,39
4	464113,25	2242385,34	67° 45' 04"	2,62
5	464114,24	2242387,76	155° 25' 58"	4,62
6	464110,04	2242389,68	241° 49' 44"	7,18
7	464106,65	2242383,35	330° 09' 15"	0,70
8	464107,26	2242383,00	240° 19' 60"	20,00
9	464097,36	2242365,62	240° 24' 44"	1,36
10	464096,69	2242364,44	358° 53' 05"	5,65
1	464102,34	2242364,33		

Условные обозначения


- испрашиваемый земельный участок
- 1 - характерная точка границы земельного участка
- 50:16:0703009 - обозначение кадастрового квартала
- охранная зона проектируемого газопровода 2 м. по обе стороны от трубы
- охранная зона ВЛ 0,4 кВ 2 м. по обе стороны от проекции на землю провода
- проектируемый газопровод
- земельные участки стоящие на кадастровом учете

Описание границ смежных землепользователей:

- т.1-т.4 - земли неразграниченной государственной собственности
- т.4-т.5 - земельный участок с кад. номером 50:16:0703009:117
- т.5-т.7 - земли неразграниченной государственной собственности
- т.7-т.9 - земельный участок с кад. номером 50:16:0703009:38
- т.9-т.1 - земли неразграниченной государственной собственности

Экспликация земель

Наименование землепользователя и вид разрешенного использования	Всего	Свободные от застройки
Земли государственная собственность на которые не разграничена под коммунальное обслуживание	0,0119	0,0119

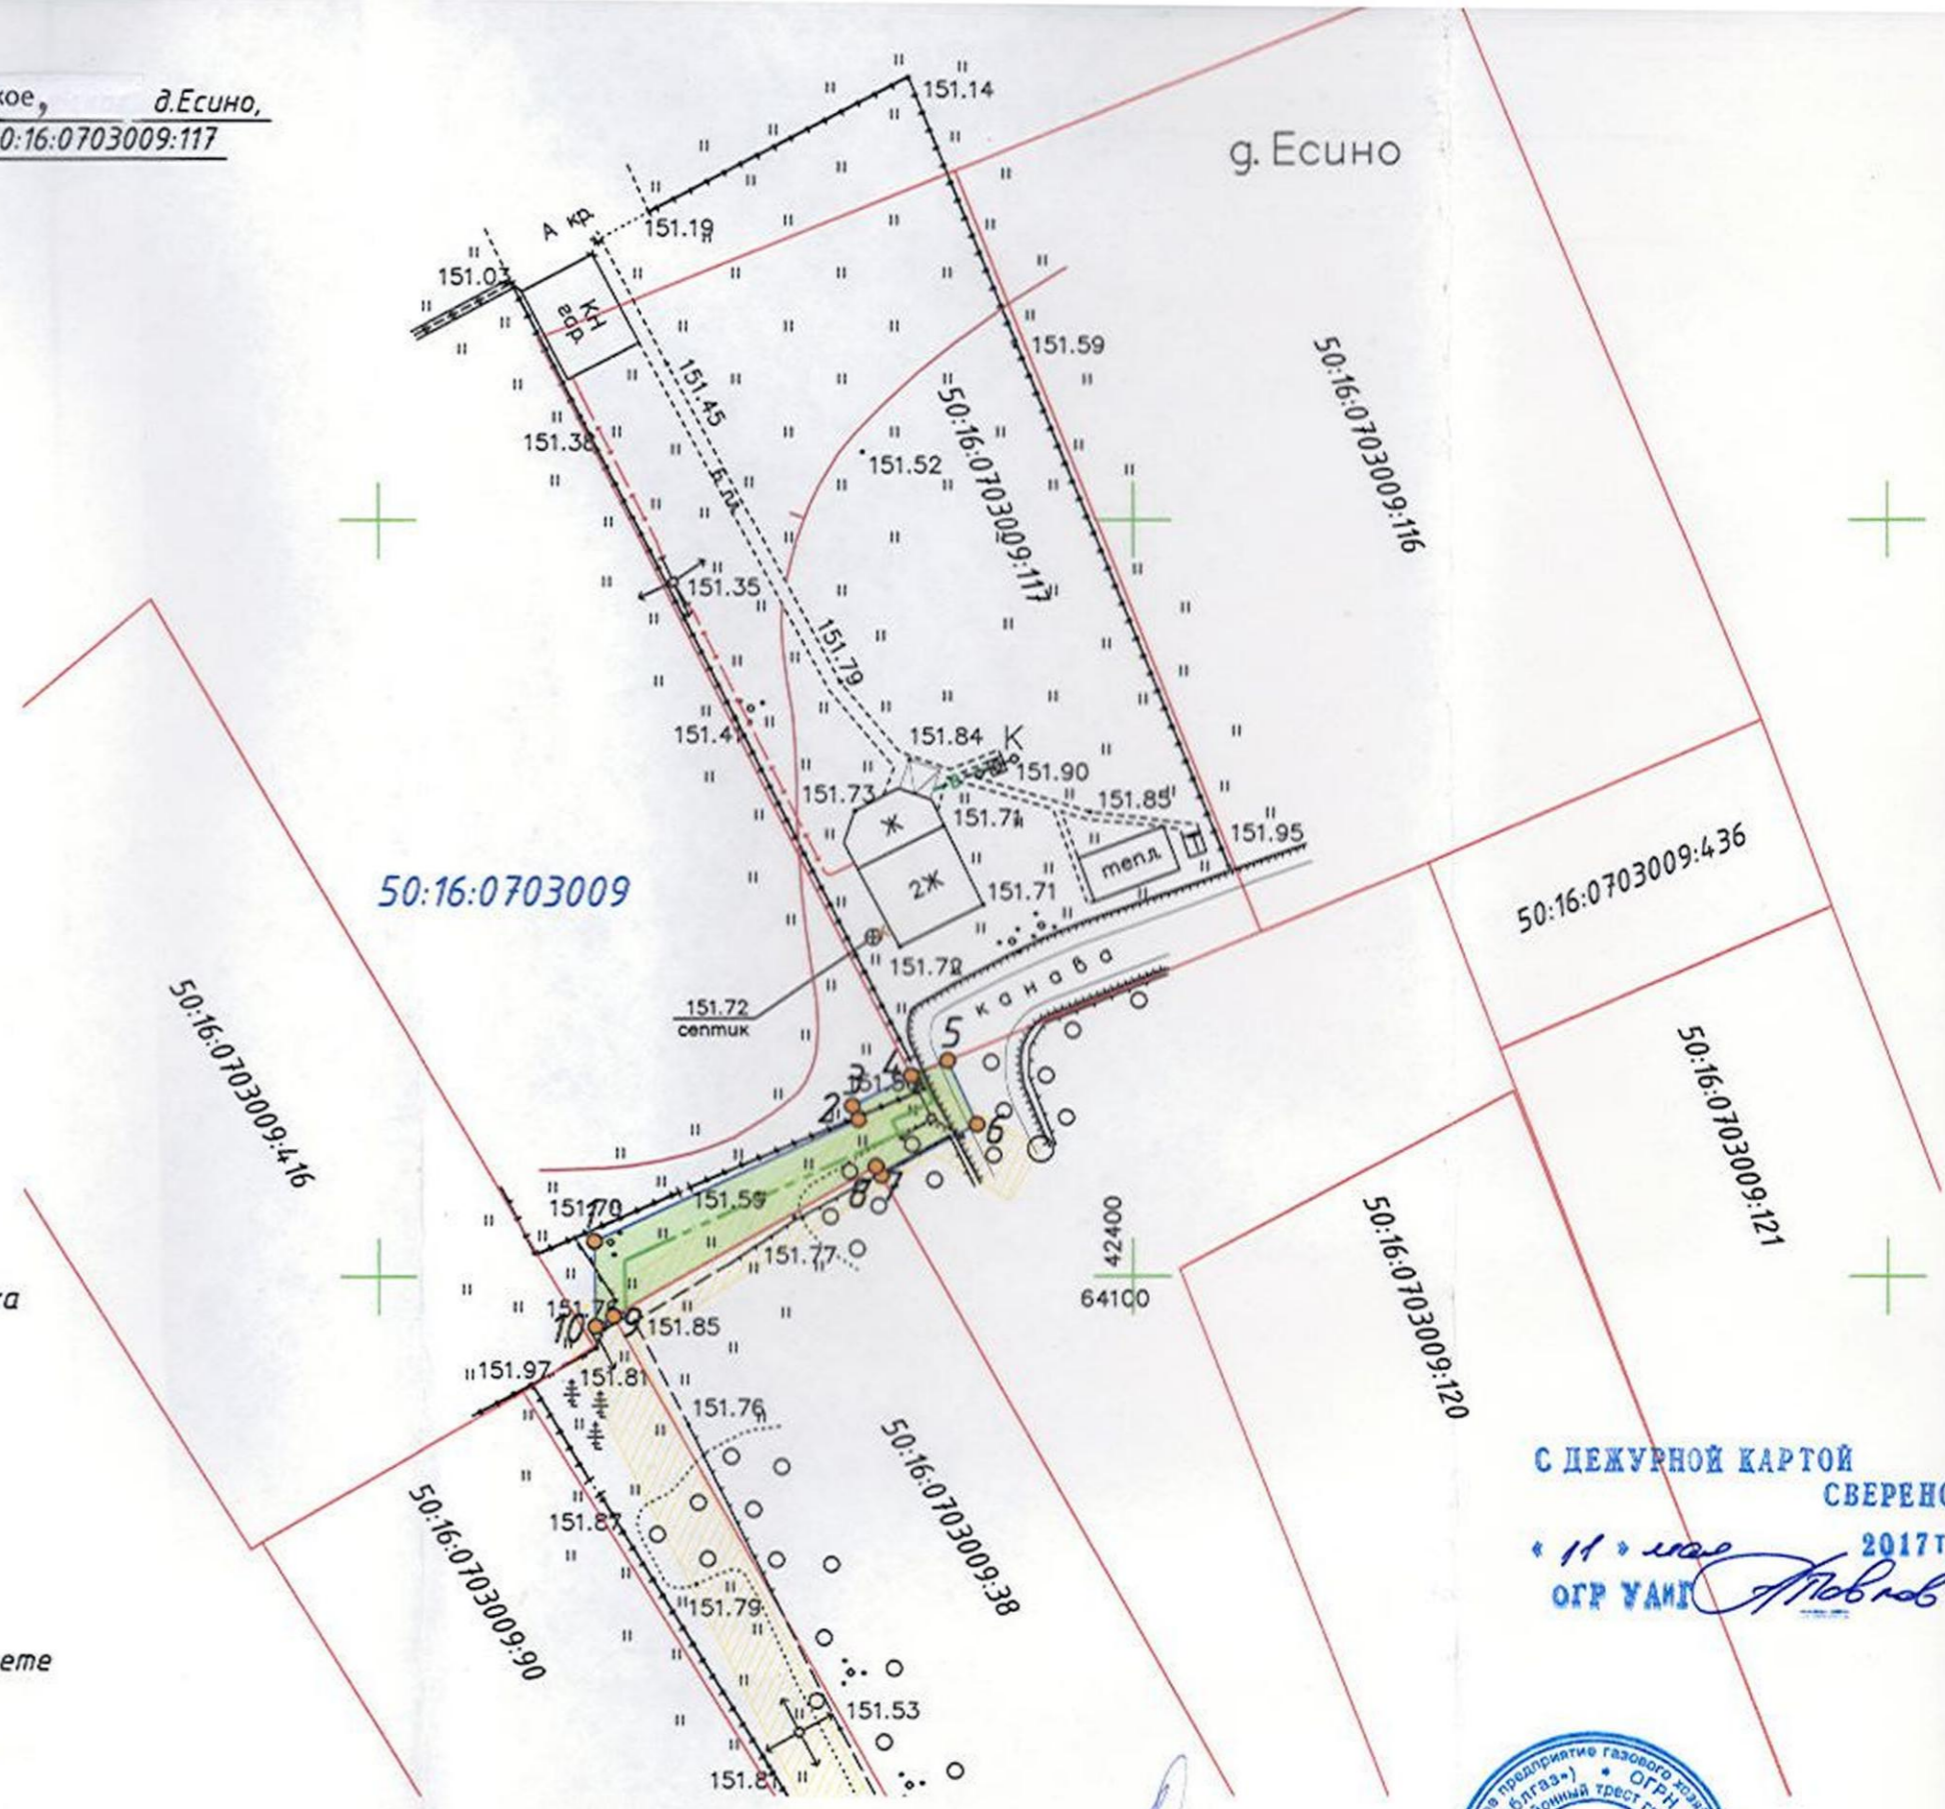

Заявитель _____



С ДЕЖУРНОЙ КАРТОЙ
СВЕРЕНО
11 мая 2017г
ОГР УАИ

1. Масштаб 1:500
2. Система координат МСК-50

