

РАЗРЕШЕНИЕ
на размещение объекта (ов)
№ 110

Московская область,
город Солнечногорск

«07» июля 2017 г.

Администрация Солнечногорского муниципального района

(наименование уполномоченного органа, осуществляющего выдачу разрешения на размещение объекта)

Разрешает: ГУП Московской области «Мособлгаз»

(наименование заявителя,

по адресу: 143000, Московская область, Одинцовский р-н, р.п. Новоивановское, ул. Калинина, д.1

его почтовый индекс и адрес, телефон, адрес электронной почты)

размещение объекта: *газопровода высокого давления*

Давление газа: $P \leq 0,6$ МПа

Диаметр труб: 110 мм.

Площадь участка: 116 кв.м. (при пересечении дорог работы производить методом ГНБ)

в соответствии со схемой границ, являющейся Приложением №1 к настоящему разрешению, на основании технических условий № 2139-26/21, выданных ГУП МО «Мособлгаз»

(наименование объекта в соответствии с проектной документацией, краткие проектные характеристики)

на землях, государственная собственность на которые не разграничена

(муниципального образования, находящихся в муниципальной собственности или государственная собственность на которые не разграничена)

Местоположение: Московская область, Солнечногорский район, с.п. Соколовское, в районе д. Соколово, Кадастровый квартал 50:09:0050712

(адрес места размещения объекта в соответствии с проектной документацией)

Разрешение выдано на срок до «07» июля 2018 г.

Особые условия: *Перед началом проведения земельных работ обязательно получение Ордера на проведение земельных работ в администрации сельского поселения Соколовское Солнечногорского муниципального района.*



Заместитель начальника Управления архитектуры
и строительства администрации
Солнечногорского муниципального района

Е.Ю. Мариничева

Объект: Газопровод высокого давления $P \leq 0,6 \text{ МПа}$

Местоположение / кадастровый №:
 Московская область, Солнечногорский район,
 с.п. Соколовское, в районе д. Соколово
 кадастровый квартал 50:09:0050712

Категория земель: Земли населенных пунктов


Вид разрешенного использования: коммунальное обслуживание

Площадь земельного участка: 116 м.кв.

Каталог координат МСК-50

| Номер точки | X (м) | Y (м) | Дирекционное направление | Длина линии (м) |
|-------------|-----------|------------|--------------------------|-----------------|
| н1 | 501299.18 | 2150778.42 | 37° 43.3' | 7.01 |
| н2 | 501304.72 | 2150782.71 | 127° 37.6' | 4.00 |
| н3 | 501302.28 | 2150785.88 | 217° 43.3' | 3.22 |
| н4 | 501299.74 | 2150783.91 | 129° 27.1' | 19.31 |
| н5 | 501287.47 | 2150798.82 | 148° 51.4' | 2.65 |
| н6 | 501285.20 | 2150800.19 | 182° 59.3' | 3.82 |
| н7 | 501281.39 | 2150799.99 | 309° 33.6' | 2.62 |
| н8 | 501283.06 | 2150797.97 | | |
| н1 | 501299.18 | 2150778.42 | 309° 30.1' | 25.34 |

| Экспликация земель | |
|---|---------------|
| Общая площадь | 116 кв.м. |
| земли населенных пунктов (неразграниченная государственная или муниципальная собственность) | ЗУ1-116 кв.м. |
| земли сельскохозяйственного назначения | - |
| земли лесного фонда | - |
| земли водного фонда | - |
| земли запаса | - |
| земли особо охраняемых природных территорий и объектов | - |
| земли промышленности, энергетики, транспорта, связи, радиосвязи, теплоснабжения, информатики, земли для обеспечения космической деятельности, земли обороны, безопасности и земли иного специального назначения | - |

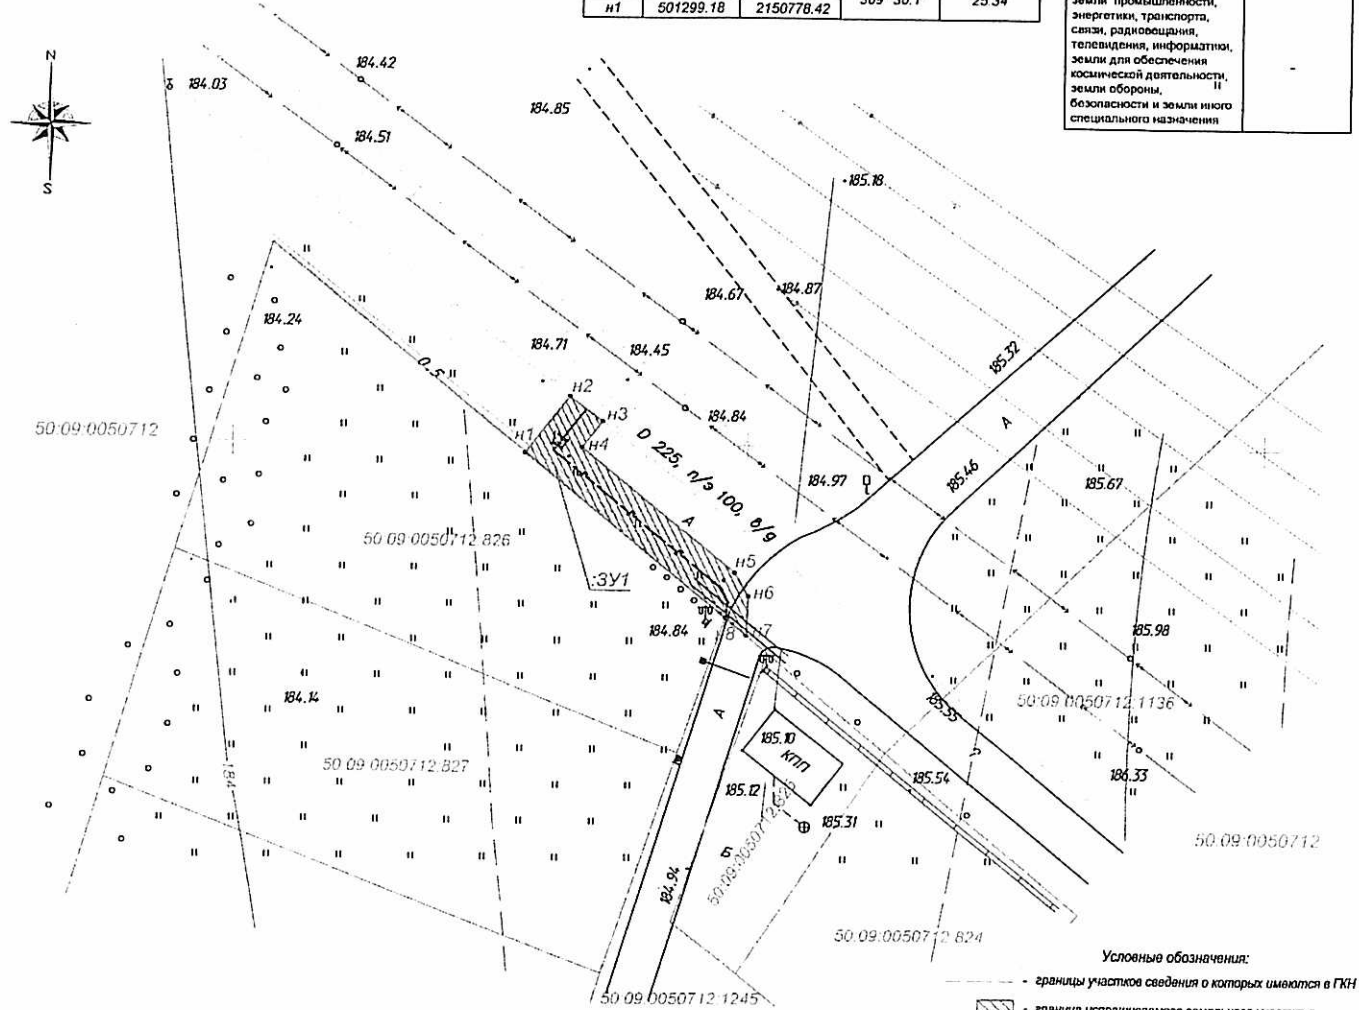

- Условные обозначения:
- - - границы участков сведения о которых имеются в ГИИ
 - ▨ граница испрашиваемого земельного участка в кадастровом квартале 50:09:0050712
 - ЗУ1 - обозначения испрашиваемого земельного участка в кадастровом квартале 50:09:0050712
 - 50:09:0050712:1245 - кадастровый номер земельного участка
 - 50:09:0050712 - номер кадастрового квартала
 - н1 - обозначения характерной точки испрашиваемого земельного участка
 - охранный зона газопровода
 - охранный зона ЛЭП
 - - - в.в. зп. кабель
 - Г - проектируемый газопровод
 - - - существующий газопровод

Заявитель: ГУП МО "Мособлгаз"
Александр Александрович
 (подпись, расширенная печать)



Исполнитель:
 Кадастровый инженер: *Александр Александрович*
 (подпись, расширенная печать)

Описание границ смежных землепользователей:
 От точки н1 до точки н7 - неразграниченная государственная собственность
 От точки н7 до точки н8 - участок с КН 50:09:0050712:1245
 От точки н8 до точки н1 - участок с КН 50:09:0050712:826

Масштаб 1:500

Муниципальное бюджетное учреждение "Мультифункциональный Центр предоставления государственных и муниципальных услуг Солнечногорского муниципального района Московской области"