

СХЕМА ГРАНИЦ

земельного участка на кадастровом плане территории под строительство трассы газопровода среднего давления расположенного по адресу: Московская область, Серпуховский район, д. Петровское

Объект: Газопровод среднего давления

Местоположение: Московская область, Серпуховский район, д. Петровское

Кадастровый номер земельного участка, квартала: 50:32:0040104

Площадь земельного участка : 1027 кв.м

Категория земель : земли населенных пунктов

Вид разрешенного использования : трубопроводный транспорт (код 7.5)

Каталог координат

Название (номер) межевого знака	Дирекционные углы (град. мин. сек.)	Длина линии(м)	X координата	Y координата
н1			387539,77	2184587,93
н2	50° 43' 07"	56,13	387575,31	2184631,38
н3	109° 47' 45"	6,79	387573,01	2184637,77
н4	146° 12' 24"	73,79	387511,69	2184678,81
н5	153° 41' 14"	9,14	387503,5	2184682,86
н6	243° 38' 57"	115,96	387452,03	2184578,95
н7	332° 28' 29"	4	387455,58	2184577,1
н8	63° 39' 00"	112,04	387505,31	2184677,5
н9	333° 41' 52"	4,87	387509,68	2184675,34
н10	326° 12' 31"	72,21	387569,69	2184635,18
н11	289° 50' 45"	3,21	387570,78	2184632,16
н12	230° 43' 16"	49,87	387539,21	2184593,56
н13	140° 47' 49"	2,8	387537,04	2184595,33
н14	230° 41' 25"	3,99	387534,51	2184592,24
н1	320° 40' 09"	6,8	387539,77	2184587,93

Условные обозначения:

- - границы земельных участков
- — — проектируемый газопровод среднего давления
- - - существующий газопровод среднего давления
- — — существующие линии электропередач
- охранные зоны существующего газопровода среднего давления
- охранный зона существующих линий электропередач
- охранный зона проектируемого газопровода среднего давления - рассматриваемый земельный участок


50:32:0040104 - номер кадастрового квартала

Описание границ смежных землепользователей:

- От т.н1 до т.н13 - Земли неразграниченной государственной собственности
- От т.н13 до т.н14 - Земельный участок КН 50:32:0040104:314
- От т.н14 до т.н1 - Земли неразграниченной государственной собственности

ЭКСПЛИКАЦИЯ:

Землепользователь	Категория земель	Площадь, га
неразграниченная государственная собственность	населенных пунктов	0,1027
ИТОГО:		0,1027

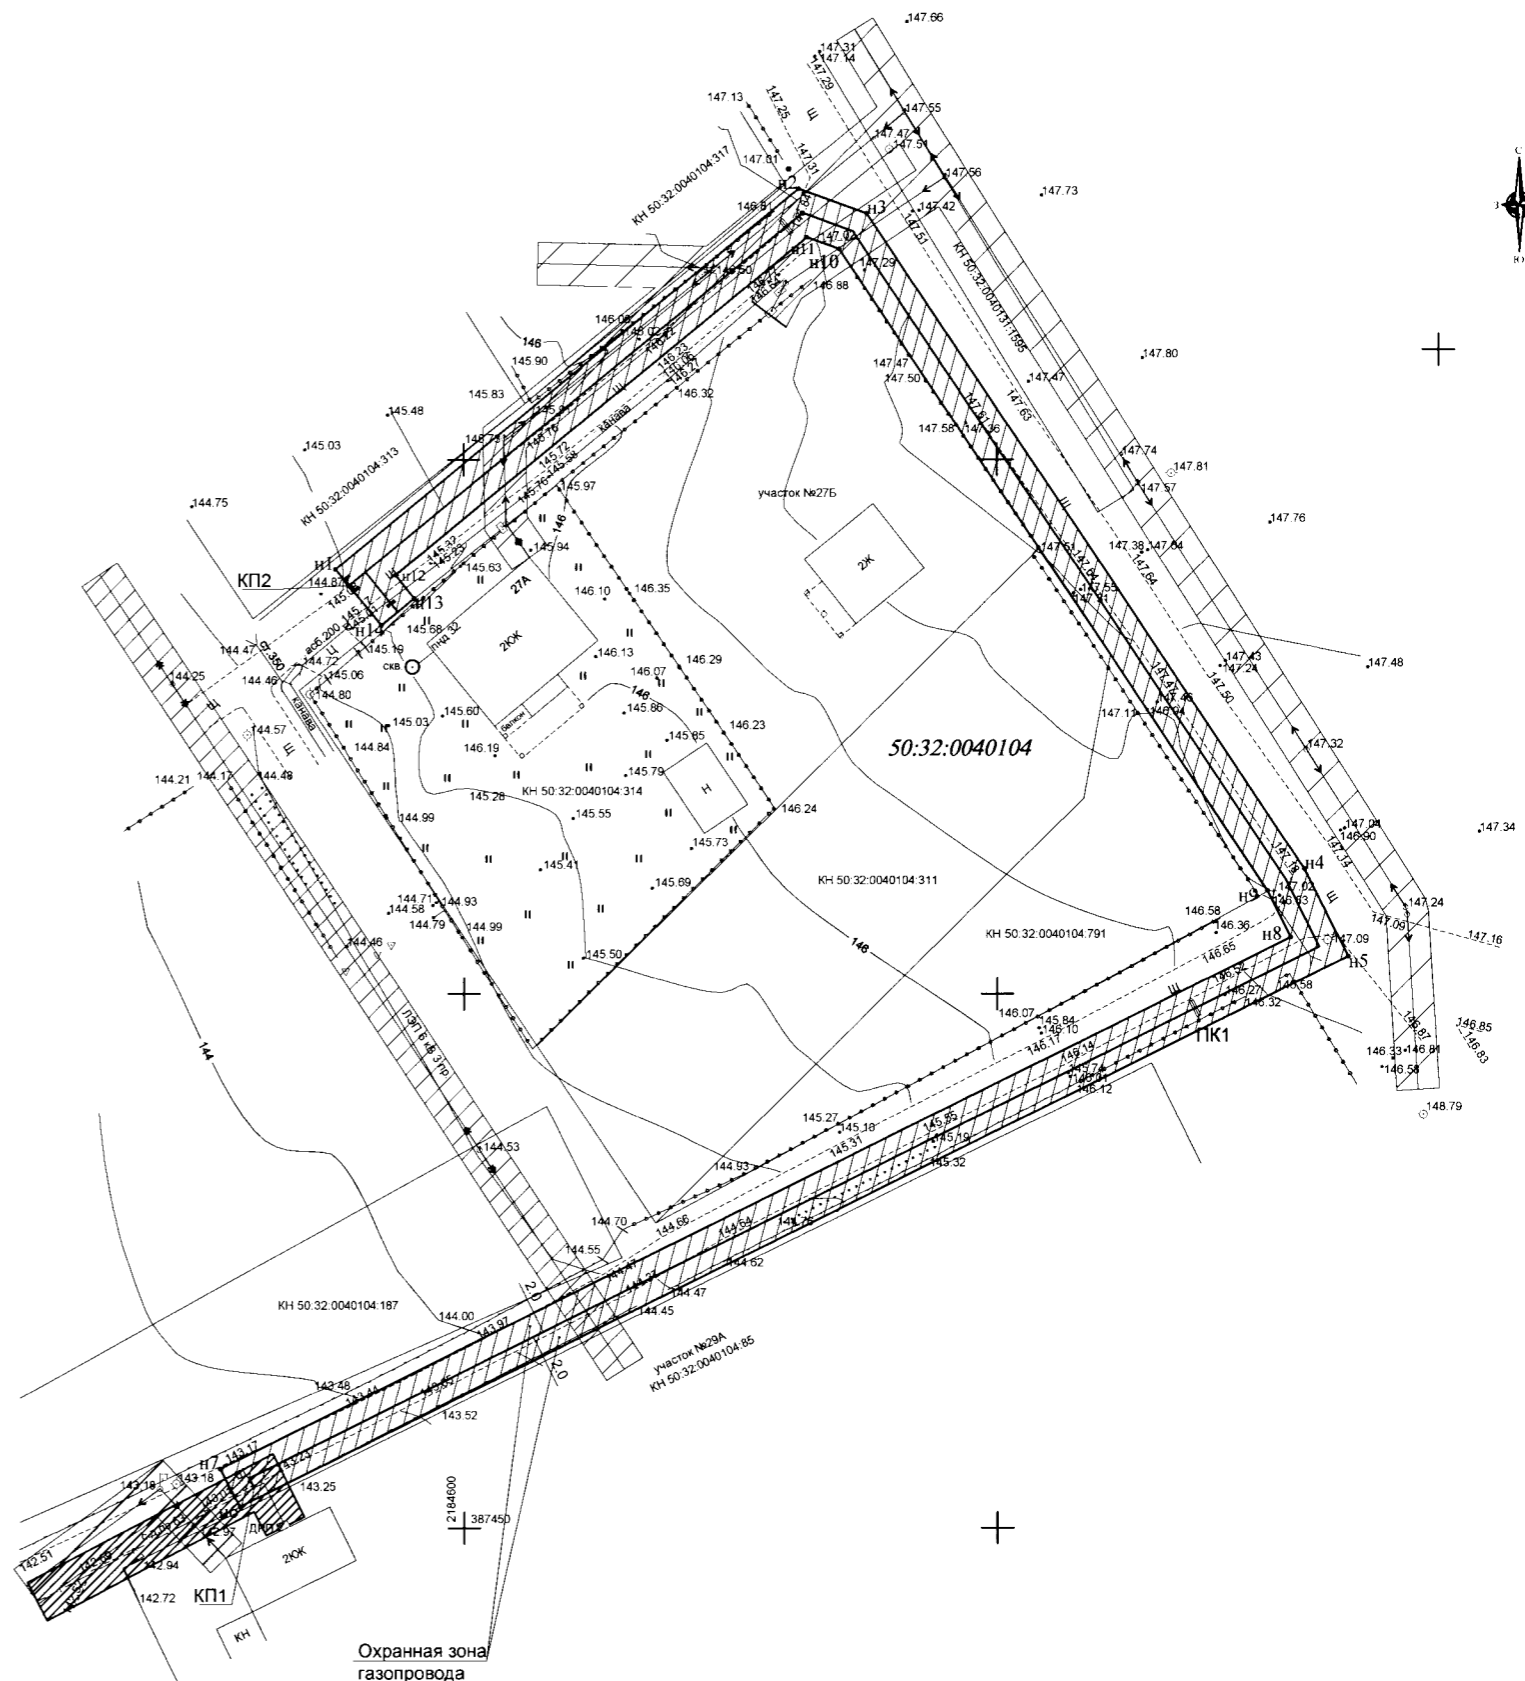

Охранная зона газопровода

Масштаб 1:500

Заказчик _____

Приложение №1 к Порядку и условиям размещения на территории Московской области объектов, которые могут быть размещены на землях или земельных участках, находящихся в государственной или муниципальной собственности, без предоставления земельных участков и установления сервитутов

**РАЗРЕШЕНИЕ
на размещение объекта № 746**

Серпуховский муниципальный район

05.12.2016 г.

Администрация Серпуховского муниципального района

(наименование уполномоченного органа, осуществляющего выдачу разрешения на размещение объекта)

разрешает

филиалу ГУП МО «Мособлгаз» «Подольскмежрайгаз»

(наименование заявителя)

142110, Московская область, г.Подольск, ул.Кирова, д.31А

Телефон: 8(4967)69-90-71, e-mail: podolsk@mosoblgaz.ru

его почтовый индекс и адрес, телефон, адрес электронной почты)

размещение объекта

« Газопровод среднего давления»

(наименование объекта в соответствии с проектной документацией, краткие проектные характеристики)

на землях Серпуховского муниципального района, не разграниченные земли находящиеся в государственной собственности, кадастровый квартал 50:32:0040104 площадь земельного участка 1027 кв.м.

(муниципального образования, находящихся в государственной собственности Российской Федерации или Московской области или государственная собственность на которые не разграничена)

Местоположение: Московская область, Серпуховский район, д.Петровское

(адрес места размещения объекта в соответствии с проектной документацией)

Разрешение выдано на срок до 13.11.2017 года



Заместитель Руководителя администрации

Серпуховского муниципального района

(должность, уполномоченного сотрудника органа, осуществляющего выдачу разрешений)

13.12.2016 г.
(дата)

М.В.Атаманюк