

Приложение № 1 к Порядку и условиям размещения на территории Московской области объектов, которые могут быть размещены на землях или земельных участках, находящихся в государственной или муниципальной собственности, без предоставления земельных участков и установления сервитутов

РАЗРЕШЕНИЕ
на размещение объекта № 564

г. Истра

«21» 11 2017 г

Администрация городского округа Истра

(наименование уполномоченного органа, осуществляющего выдачу разрешения на размещение объекта)

разрешает

ГУП МО «Мособлгаз» «Красногорскмежрайгаз»

143026, Московская область, Одинцовский район, р.п. Новоивановское, ул. Калинина,
д.1, ИНН/КПП 5000001317/502402001, тел: 8-495-564-63-90, e-mail:

krasnogorsk@mosoblgaz.ru

(наименование заявителя его почтовый индекс и адрес, телефон, адрес электронной почты)

размещение объекта

газопровод низкого давления $P \leq 0,003$ Мпа, D-110 ПЭ
(общей протяженностью 63,80 м), (площадью 107,9 кв.м)

(наименование объекта в соответствии с проектной документацией, краткие проектные характеристики)

на землях муниципального образования: с.п. Ермолинское
(муниципального образования, находящихся в государственной собственности Российской Федерации или Московской области или государственная собственность на которые не разграничена)

Местоположение: Московская область, Истринский район, с.п. Ермолинское,
д.Рычково (кадастровый квартал 50:08:0040102)

(адрес места размещения объекта в соответствии с проектной документацией)

Разрешение выдано на срок _____ до 17.11.2019 г.

И. о. заместителя руководителя администрации городского округа Истра - начальника управления имущественно-земельных отношений, аграрной политики и экологии

(должность уполномоченного сотрудника органа, осуществляющего выдачу разрешения)



(подпись)

С. С. Рудковская

(расшифровка подписи)




Схема границ земельного участка на кадастровом плане территории

Объект: Газопровод низкого давления $P \leq 0,003$ МПа, Д-110 ПЭ, общей протяжённостью-33,50 м, для газоснабжения жилого дома.
 Местоположение/кадастровый №: Московская область, Истринский район, с/п. Ермолинское, д. Рычково, дом №88А, кад.квартал № 50:08:0040102

Площадь земельного участка: 47,22 кв.м.
 Категория земель: Земли населённых пунктов
 Вид разрешенного использования: для строительства газопровода

Система координат МСК-50 зона 1

Каталог координат				
№ точки	Длина линии м	Координаты, м		На точку
		X (Север)	Y (Восток)	
1	2.00	489035.16	1338345.26	2
2	4.45	489036.01	1338347.07	3
3	18.94	489032.07	1338349.14	4
4	3.21	489040.07	1338366.31	5
5	3.19	489040.10	1338369.52	6
6	2.60	489038.10	1338372.02	7
7	1.77	489035.82	1338373.25	8
8	2.67	489035.05	1338371.66	9
9	1.07	489037.47	1338370.54	10
10	1.76	489038.23	1338369.79	11
11	1.45	489038.98	1338368.19	12
12	21.80	489038.94	1338366.74	13
13	1.27	489029.68	1338347.01	14
14	1.00	489030.80	1338346.42	15
15	4.44	489031.22	1338347.33	1

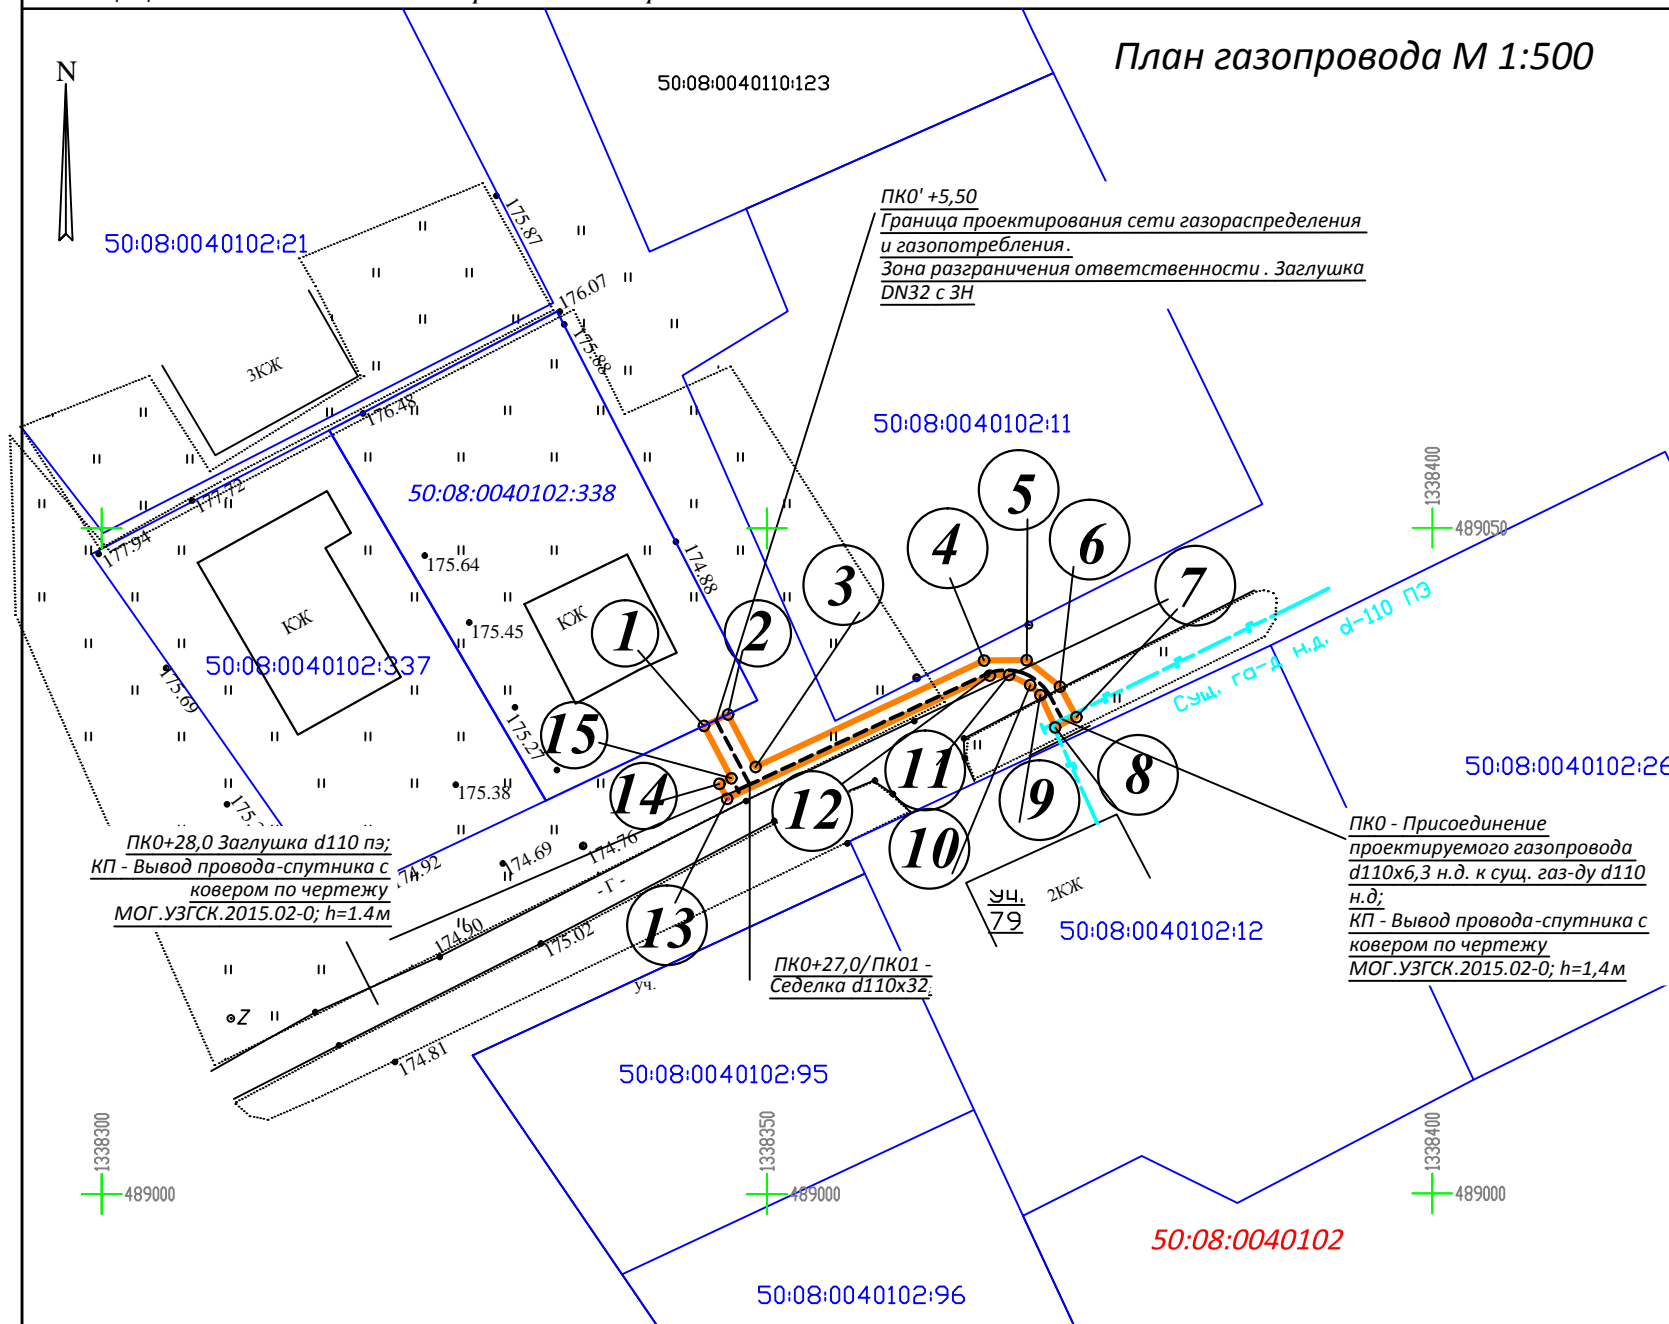

Условные обозначения:

- 50:08:0040102 - номера кадастрового квартала
- 50:08:0040102:338 - кадастровый номер земельного участка
- ⑤ - характерные точки границ испрашиваемого земельного участка
- Границы:
 - - Истринского муниципального района
 - - кадастровых кварталов
 - - земельных участков, прошедших государственный кадастровый учёт
 - -испрашиваемых земельных участков
 - - - - проектируемая трасса газопровода

Масштаб 1:500

Описание границ смежных землепользователей

от "1" точки до "2" точки - граничит с землями с кад. №50:08:0040102:338
 от "2" точки до "15" точки - земли общего пользования
 от "15" точки до "1" точки - земли общего пользования

Заявитель:

ГУП МО " Мособлгаз " в лице Ермаковой К.И. Действующей по доверенности б/н от 27.12.2016 г.

Заявитель:

ГУП МО " Мособлгаз " в лице Ходаковой Л.И. Действующей по доверенности б/н от 27.12.2016 г.

Схему составил :

Ген.директор ООО "Инвестстройград" В.В.Руссо СРО-№1395 от28.03.2017г.



для получения разрешения на размещение объекта.