

**РАЗРЕШЕНИЕ**  
**на размещение объекта № 193**

г. Руза

"19" августа 2016 г.

Администрация Рузского муниципального района Московской области  
(наименование уполномоченного органа, осуществляющего выдачу  
разрешения на размещение объекта)

разрешает

Государственному унитарному предприятию газового хозяйства  
(наименование заявителя)  
Московской области

143026, Московская область, Одинцовский район, р.п. Новоивановское,  
(его почтовый индекс и адрес, телефон, адрес электронной почты)  
ул. Калинина, 1, тел. (495) 597-5530

**размещение объекта**

ВИД РАЗРЕШЕННОГО ИСПОЛЬЗОВАНИЯ – газопровод низкого давления  $P \leq 0,005$  МПа  
(наименование объекта в соответствии с проектной документацией, краткие проектные характеристики)

на землях, государственная собственность на которые не разграничена  
(муниципального образования, находящихся в государственной собственности Российской Федерации или  
Московской области, или государственная собственность на которые не разграничена)

Местоположение: Московская область, Рузский район,  
п. Тучково, от ул. Москворецкая – до ул. Строительная, д. 8, п. 1  
Кадастровый квартал: 50:19:0020115

(наименование объекта в соответствии с проектной документацией, краткие проектные характеристики)

Разрешение выдано на срок до "18" августа 2018 года.



Первый заместитель  
руководителя администрации

(подпись)

М.П.

А.В. Игнатьков

## СХЕМА ГРАНИЦ

Объект: Газопровод низкого давления  $P \leq 0,005$  МПа

Местоположение/ кадастровый номер: Московская область, Рузский район, п. Тучково, от ул. Москворецкая - до ул. Строительная, д. 8, п. 1 / -  
кадастровый квартал 50:19:0020115

Площадь земельного участка: 568.25 кв. м

Категория земель: земли населенных пунктов

Вид разрешенного использования: трубопроводный транспорт (7.5)

### Каталог координат

№ точки	Длина линии (м)	X	Y	№ точки	Длина линии (м)	X	Y	№ точки	Длина линии (м)	X	Y
1	2.00	452231.78	1312938.27	6	4.10	452161.45	1312949.04	11	36.60	452120.54	1312952.11
2	2.10	452232.75	1312940.02	7	32.60	452157.37	1312949.73	12	4.40	452156.39	1312944.83
3	0.30	452230.88	1312941.05	8	2.00	452125.44	1312956.22	13	4.40	452160.74	1312944.08
4	65.80	452230.92	1312941.38	9	4.00	452125.83	1312958.21	14	66.80	452165.14	1312943.59
5	4.10	452165.56	1312948.57	10	7.00	452121.90	1312958.95	15	2.00	452231.56	1312936.28
										Площадь	568.25 кв. м

Описание границ смежных землепользователей:


От 1 точки до 15 точки - земли государственной неразграниченной собственности


От 15 точки до 1 точки - земли государственной неразграниченной собственности

Земельный участок обеспечен подъездными путями.

На данном земельном участке памятники истории и культуры, включенные в единый государственный реестр объектов культурного наследия народов Российской Федерации, а также выявленные объекты культурного наследия, а также объекты, обладающие признаками объекта культурного наследия, отсутствуют.

Масштаб 1: 500  
МСК 50

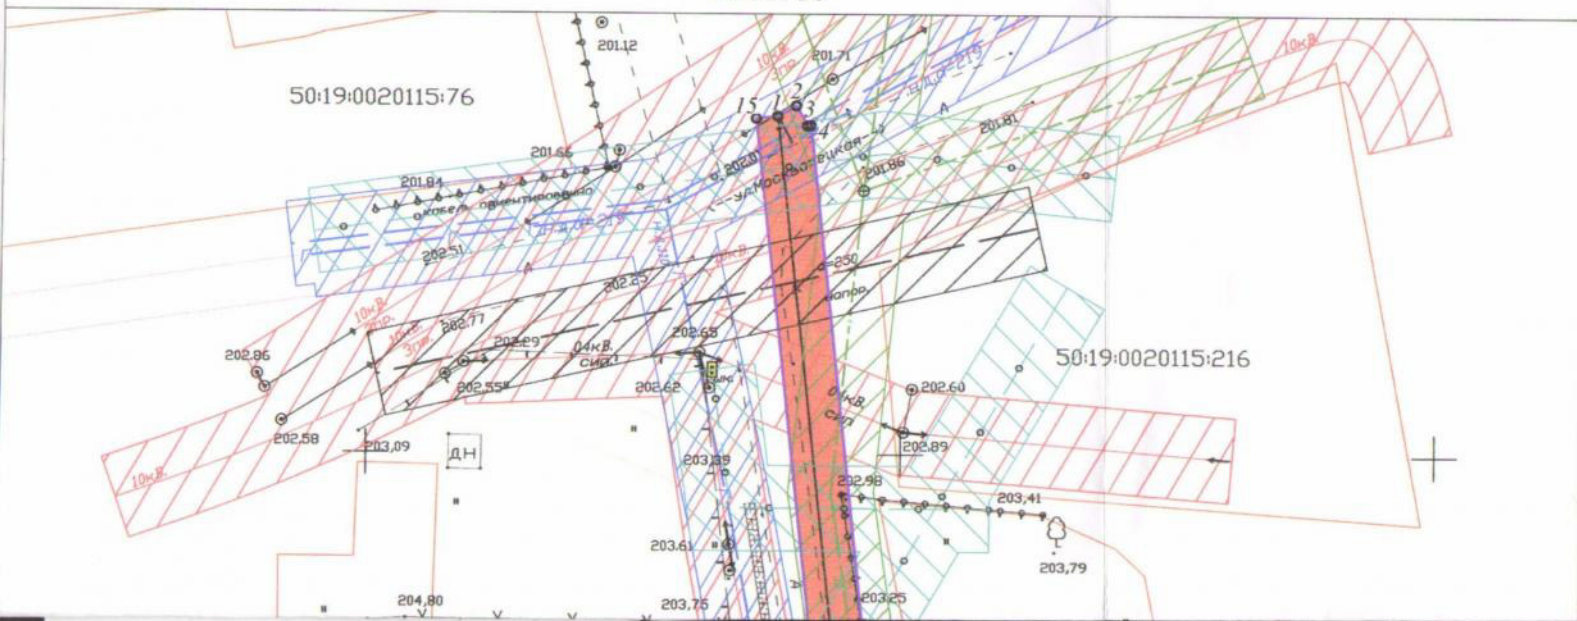

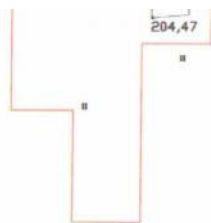

**Условные обозначения**

- образуемый земельный участок
- охранная зона газопровода
- охранная зона эл.кабеля
- охранная зона канализации
- охранная зона водопровода
- охранная зона водопровода
- 1 - номер характерной точки
- кадастровая граница
- охранная зона проектируемого газопровода

**Экспликация земель**

Земли государственной неограниченной собственности	Земли, находящиеся в муниципальной собственности
568,25 кв.м.	0,00 кв.м.

Заявитель:  
ГУП МО «Мособлгаз»

Исполнитель: ООО «АВС»  
Кадастровый инженер



Коростылев А. С.  
МП (для юридических лиц и индивидуальных предпринимателей)