

Приложение № 1 к Порядку и условиям размещения на территории Московской области объектов, которые могут быть размещены на землях или земельных участках, находящихся в государственной или муниципальной собственности, без предоставления земельных участков и установления сервитутов

**РАЗРЕШЕНИЕ**  
на размещение объекта № 415

г. Истра

«21» 07 2017 г.

**Администрация городского округа Истра**

(наименование уполномоченного органа, осуществляющего выдачу разрешения на размещение объекта)

разрешает

**ГУП МО «Мособлгаз» «Красногорскмежрайгаз»**

143026, Московская область, Одинцовский район, р.п. Новоивановское, ул. Калинина,  
д.1, ИНН/КПП 5000001317/502402001, тел: 8-495-564-63-90, e-mail:

[krasnogorsk@mosoblgaz.ru](mailto:krasnogorsk@mosoblgaz.ru)

(наименование заявителя его почтовый индекс и адрес, телефон, адрес электронной почты)

размещение объекта

**распределительный газопровод низкого давления**

(наименование объекта в соответствии с проектной документацией, краткие проектные характеристики)

на землях **муниципального образования: с.п. Бужаровское**

(муниципального образования, находящихся в государственной собственности Российской Федерации или Московской области или государственная собственность на которые не разграничена)

Местоположение: **Московская область, Истринский район, с. п. Бужаровское,**

**д.Бужарово (кадастровый квартал 50:08:0070215)**

(адрес места размещения объекта в соответствии с проектной документацией)

Разрешение выдано на срок \_\_\_\_\_ до 19.07.2018 г.

Заместитель \_\_\_\_\_ руководителя  
администрации – начальник  
управления имущественно-земельных  
отношений,  
аграрной политики и экологии  
администрации  
городского округа Истра

(должность уполномоченного сотрудника органа,  
осуществляющего выдачу разрешения)

\_\_\_\_\_ (подпись)

В. В. Штейн

\_\_\_\_\_ (расшифровка подписи)



# Схема границ земельного участка на кадастровом плане территории

Объект: трасса распределительного газопровода низкого давления

Местоположение/кадастровый №: Московская область, Истринский район, Бужиринский с.п.о.п., Бужиринское (кадастровый) квартал 50/08:0070215

Площадь земельного участка: 250 кв.м

Категория земель:

Вид разрешенного использования: объект коммунального обслуживания

(при наличии)

Масштаб 1:500


## Заявитель:

ГУП МО "Мособлгаз"  
в лице Даннилова А.В.  
Действующего по доверенности  
от 14.04.2017г.


## Исполнитель:

Кадастровый инженер Зюзин И.В.

(подпись)

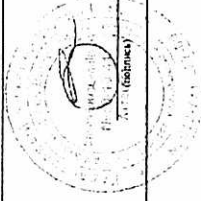

Наименование точки	X (м)	Y (м)	Дирекционное направление	Длина линии (м)	Угол поворота
1	494233.16	1332096.56	292° 22.6'	37.66	91° 21'
2	494247.5	1332061.73	302° 48.4'	3.1	169° 34'
3	494249.18	1332059.13	313° 56.1'	7.49	168° 52'
4	494254.37	1332053.74	43° 56.1'	5	90° 00.0'
5	494257.97	1332057.21	133° 56.1'	7.49	90° 00'
6	494252.78	1332062.6	122° 44.6'	1.17	191° 11'
7	494252.14	1332063.59	112° 20.3'	32.34	190° 24'
8	494239.85	1332093.5	51° 18.4'	1.88	241° 02'
9	494241.02	1332094.97	78° 45.2'	1.98	152° 33'
10	494241.41	1332096.91	102° 30.1'	1.34	156° 15'
11	494241.12	1332098.22	115° 57.8'	1.69	166° 32'
12	494240.38	1332099.73	203° 43.6'	7.89	92° 14'
1	494233.16	1332096.56			91° 21'

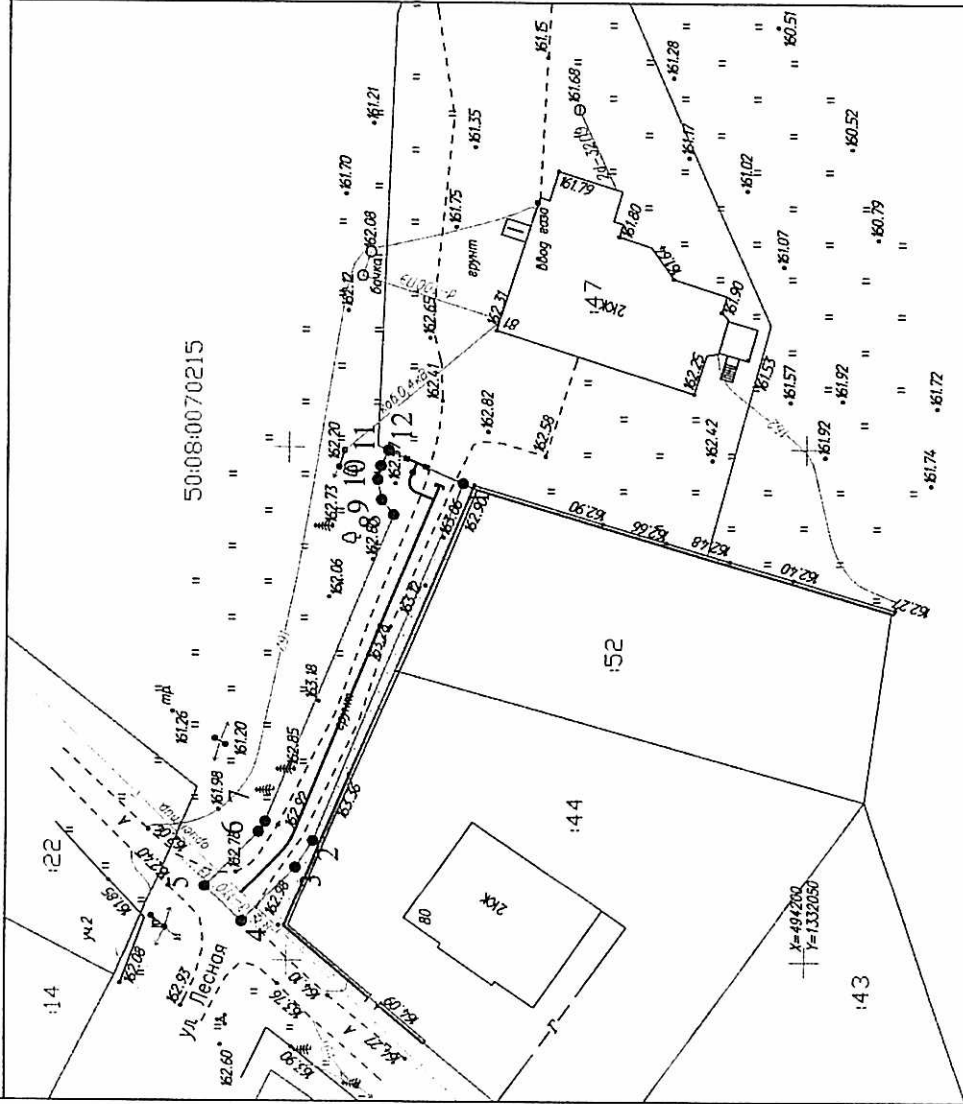

## Условные обозначения:

- проектируемая трасса газопровода
- 11 — характерные точки границ испрашиваемых земельных участков
- — испрашиваемые земельные участки
- земельные участки, прошедшие государственный кадастровый учет
- 159 — кадастровые номера земельных участков

## Описание границ смежных землепользователей

от т. 1 до т. 12 - Земли неразграниченной государственной или муниципальной собственности

от т. 12 до т. 1 - э/у с КН 50:08:0070215-47