

Утверждена Постановлением Правительства  
Московской области от 8 апреля 2015 г. N 229/13

**РАЗРЕШЕНИЕ**  
на размещение объекта №85/2016

Место выдачи: г. Орехово-Зуево

Дата выдачи: 27.06.2016 г.

**Администрация Орехово-Зуевского муниципального района**

*(наименование уполномоченного органа местного самоуправления, осуществляющих выдачу разрешения на размещение объекта)*

разрешает

**Государственное унитарное предприятие газового хозяйства**

*(наименование заявителя,*

**Московской области "Мособлгаз"**

**143026, Московская область, Одинцовский р-он, р.п. Нововановское, ул. Калинина, д.1**

*(его почтовый индекс и адрес, телефон, адрес электронной почты)*

тел.:8(495) 597-55-30, факс: 8 (495)597-55-55, эл. почта: [www.mosoblغاز.ru](http://www.mosoblغاز.ru)

размещение объекта

**Газопровод низкого давления Р=0,002 Мпа, Ду=110х6,3 мм, протяженность 139 м,**

*(наименование объекта в соответствии с проектной документацией,*

**по адресу: Московская область, Орехово-Зуевский район, с. Ильинский Погост, ул. Новая**

*краткие проектные характеристики)*

**площадь земельного участка -283 м2**

на землях **Орехово-Зуевского муниципального района,**

*муниципального образования, находящихся в государственной собственности Российской Федерации или Московской области или государственная собственность на которые не разграничена)*

**государственная собственность на которые не разграничена**

Местоположение: **Московская область, Орехово-Зуевский район,**

*(адрес места размещения объекта в соответствии с проектной документацией)*

**сельское поселение Ильинское, с. Ильинский Погост, ул. Новая**

**кадастровый квартал: 50:24:0080216**

Разрешение выдано на срок **12 (двенадцать) месяцев**

**Заместитель Главы администрации  
Орехово-Зуевского муниципального района**

*(должность уполномоченного сотрудника  
органа, осуществляющего выдачу  
разрешения на строительство)*



**А.В. Волков**

*(расшифровка подписи)*

# Схема границ

Объект: Газопровод низкого давления (P=0,002 МПа; d=110x6,3 мм; L=139 м)

Местоположение/кадастровый №: ул. Новая, с. Ильинский Погост, Орехово-Зуевский район, Московская область, 50:24:0080216  
(земельного участка, квартала)

Площадь земельного участка : 283 кв.м

Категория земель : Земли населённых пунктов  
(при наличии)


Вид разрешённого использования : коммунальное обслуживание

Экспликация земель	
Земли неразграниченной государственной собственности	Общая площадь, кв.м.
	283

Система координат - МСК-50

Номер точки	КООРДИНАТЫ		Дирекционные углы	Длины линий, м	На точку
	X	Y			
н1	437761.84	2277104.95	61° 08' 47"	9.97	н2
н2	437766.65	2277113.68	117° 08' 26"	7.12	н3
н3	437763.40	2277120.02	97° 32' 27"	5.64	н4
н4	437762.66	2277125.61	82° 12' 51"	22.37	н5
н5	437765.69	2277147.77	74° 40' 58"	30.70	н6
н6	437773.80	2277177.38	70° 41' 49"	14.40	н7
н7	437778.56	2277190.97	71° 38' 43"	24.80	н8
н8	437786.37	2277214.51	70° 28' 09"	23.48	н9
н9	437794.22	2277236.64	349° 03' 28"	1.53	н10
н10	437795.72	2277236.35	73° 11' 29"	2.01	н11
н11	437796.30	2277238.27	168° 47' 16"	3.45	н12
н12	437792.92	2277238.94	250° 27' 33"	25.23	н13
н13	437784.48	2277215.16	251° 38' 43"	24.80	н14
н14	437776.67	2277191.62	250° 41' 15"	14.45	н15
н15	437771.89	2277177.98	254° 41' 28"	30.91	н16
н16	437763.73	2277148.17	262° 12' 03"	22.77	н17
н17	437760.64	2277125.61	277° 32' 46"	6.24	н18
н18	437761.46	2277119.42	297° 09' 50"	6.42	н19
н19	437764.39	2277113.71	241° 06' 06"	8.90	н20
н20	437760.09	2277105.92	331° 00' 4"	2.00	н1

Обременение правами других лиц: нет  
Доступ к земельному участку: земли общего пользования

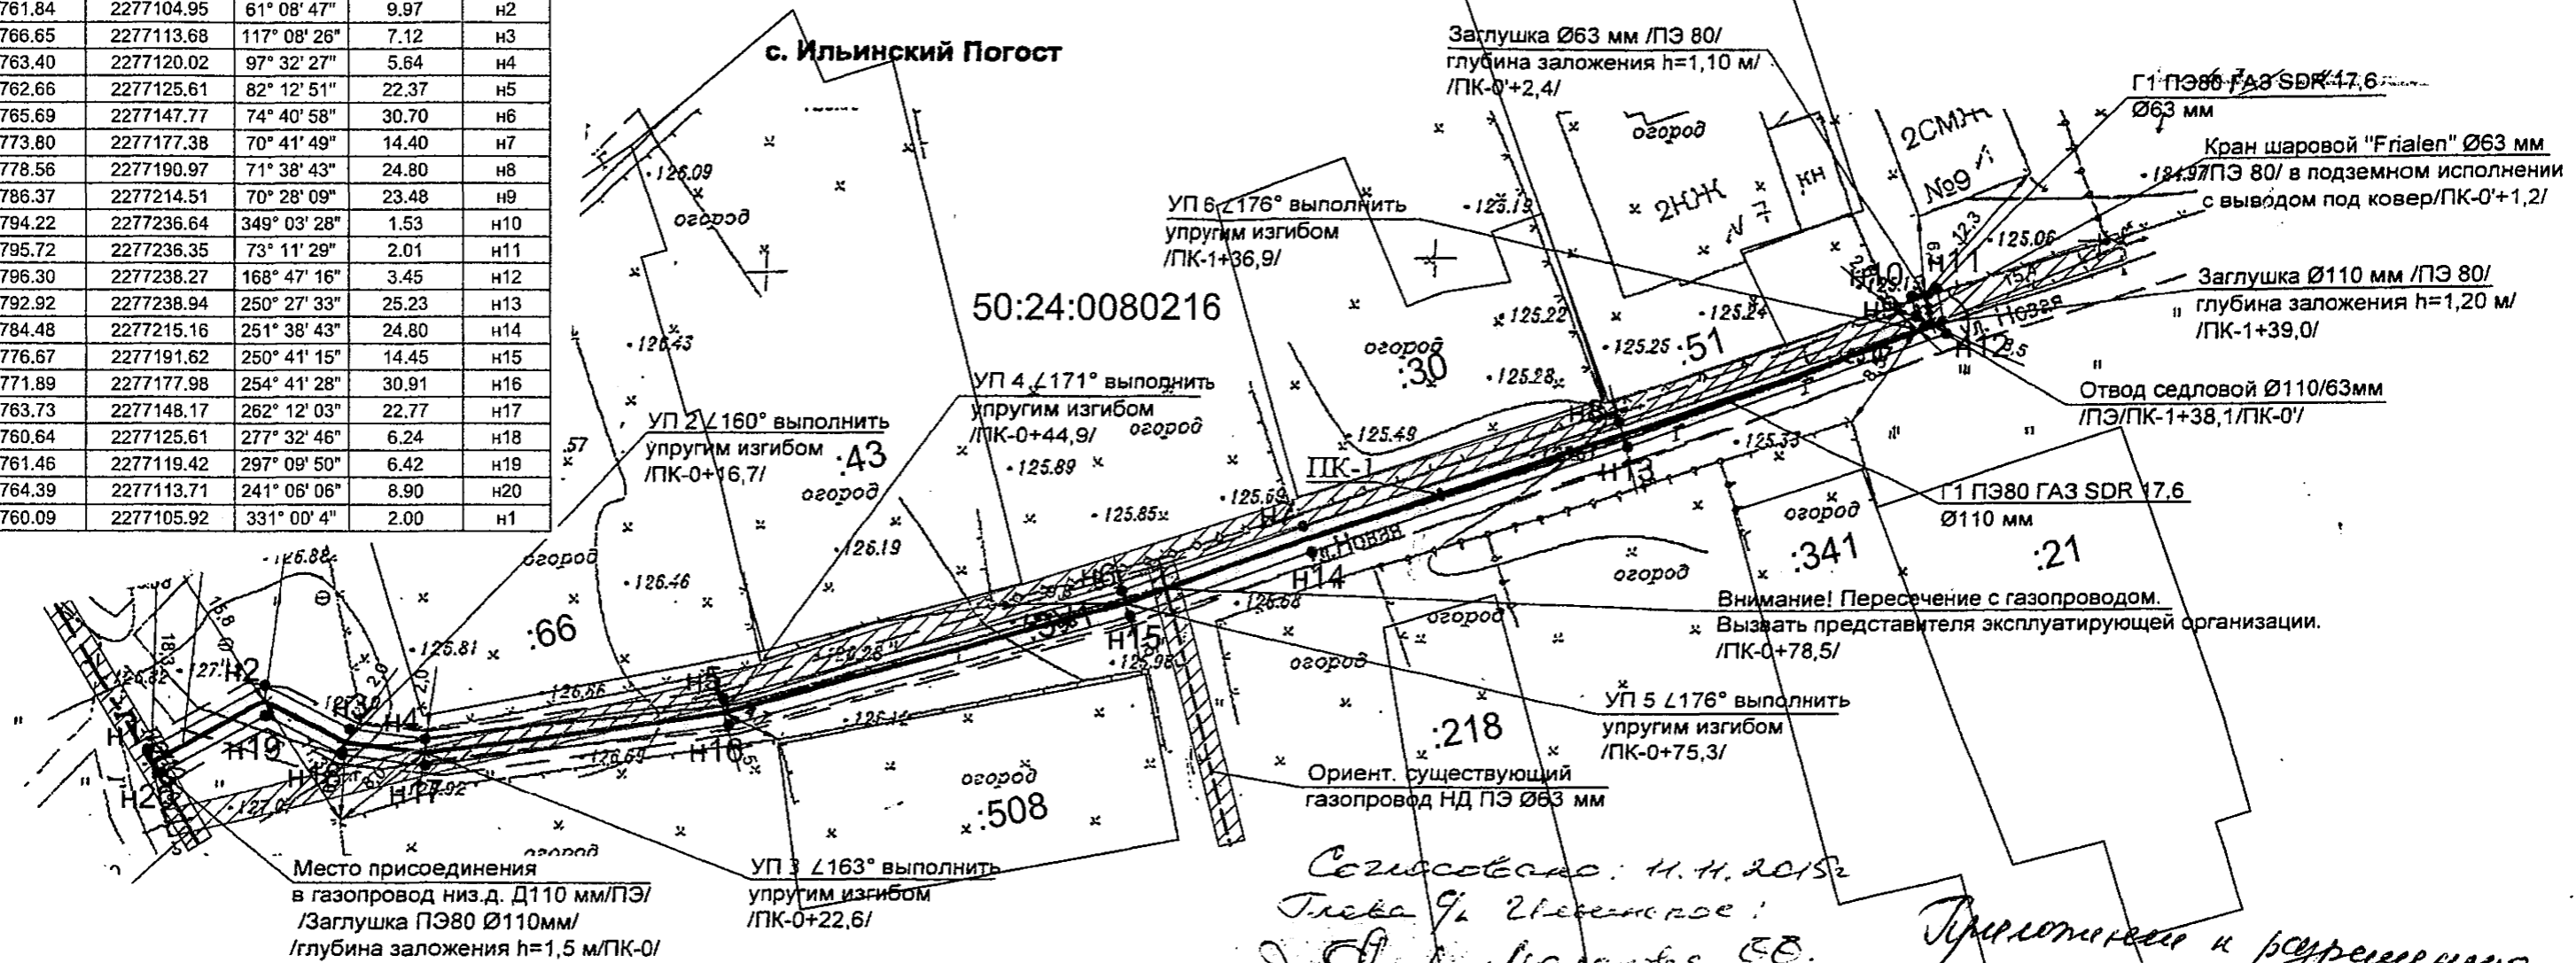

Описание границ смежных землепользователей:

От н1 точки до н1 точки - неразграниченная госсобственность

Условные обозначения:

- вновь образованная часть границы, сведения о которой достаточны для определения её местоположения
- существующая часть границы, имеющиеся в ГКН сведения о которой достаточны для определения её местоположения
- граница кадастрового квартала
- :43 - кадастровый номер земельного участка
- - характерная точка границы, сведения о которой позволяют однозначно определить её положение на местности
- :ЗУ1 - обозначение образуемого земельного участка
- н3 - вновь определённая точка границы
- 1 - ранее определённая точка границы

50:24:0080216 - обозначение кадастрового квартала

- граница охранной зоны газопровода низкого давления

- граница охранной зоны ЛЭП

- граница образуемого земельного участка под коммунальное обслуживание

Масштаб 1:500

Заявитель: Начальник Службы технологического присоединения  
ГУП МО "Мособлгаз" филиал "Ногинский межрайонный трест  
газового хозяйства"

*Создано: Н.Н. 2015  
Трасса 9, Зуевское  
И.И. Маслова Э.В.*

*Применено и разрешено  
на разрешенное обслуживание  
от 24.06.2016*

*Начальник УСН*  
*Васолов А.В.*

(подпись, расшифровка подписи)

МП (для юридических лиц и индивидуальных предпринимателей)

