

РАЗРЕШЕНИЕ на размещение объекта №151

Место выдачи:

Дата выдачи: « 30 » августа 2017г.

Администрация городского округа Егорьевск Московской области
(наименование уполномоченного органа, осуществляющего выдачу разрешения на размещение объекта)

разрешает:

ГУП МО «Мособлгаз»

(наименование заявителя

143026, Московская область, Одинцовский район, р.п.Новоивановское,

его почтовый адрес, телефон, адрес электронной почты

ул.Калинина, д.1; тел:8(495)597-55-30; e-mail: info@mosoblgaz.ru

размещение объекта:

газопровод низкого давления $P \leq 0,005$ Мпа

(наименование объекта в соответствии с проектной документацией, краткие проектные характеристики)

на землях, на земельном участке из состава земель неразграниченной государственной собственности, общей площадью 287,0 кв.м, кадастровый квартал 50:30:0040301

(муниципального образования, находящихся в государственной собственности Российской Федерации или Московской области или государственная собственность на которые не разграничена)

Местоположение: Московская область, Егорьевский район, садовое товарищество «Улыбка», в районе земельного участка с К№50:30:0040301:0009
(адрес места размещения объекта в соответствии с проектной документацией)

Разрешение выдано на срок до 30 августа 2019г.

Документ составлен в 4 экземплярах

Первый заместитель Главы администрации городского округа Егорьевск

(должность уполномоченного сотрудника органа, осуществляющего выдачу разрешения)


исполнила: гл. специалист Ермакова И.Б.
тел:8(49640)41050доб.1234

(подпись)

Д.Б. Лубяной



Схема границ

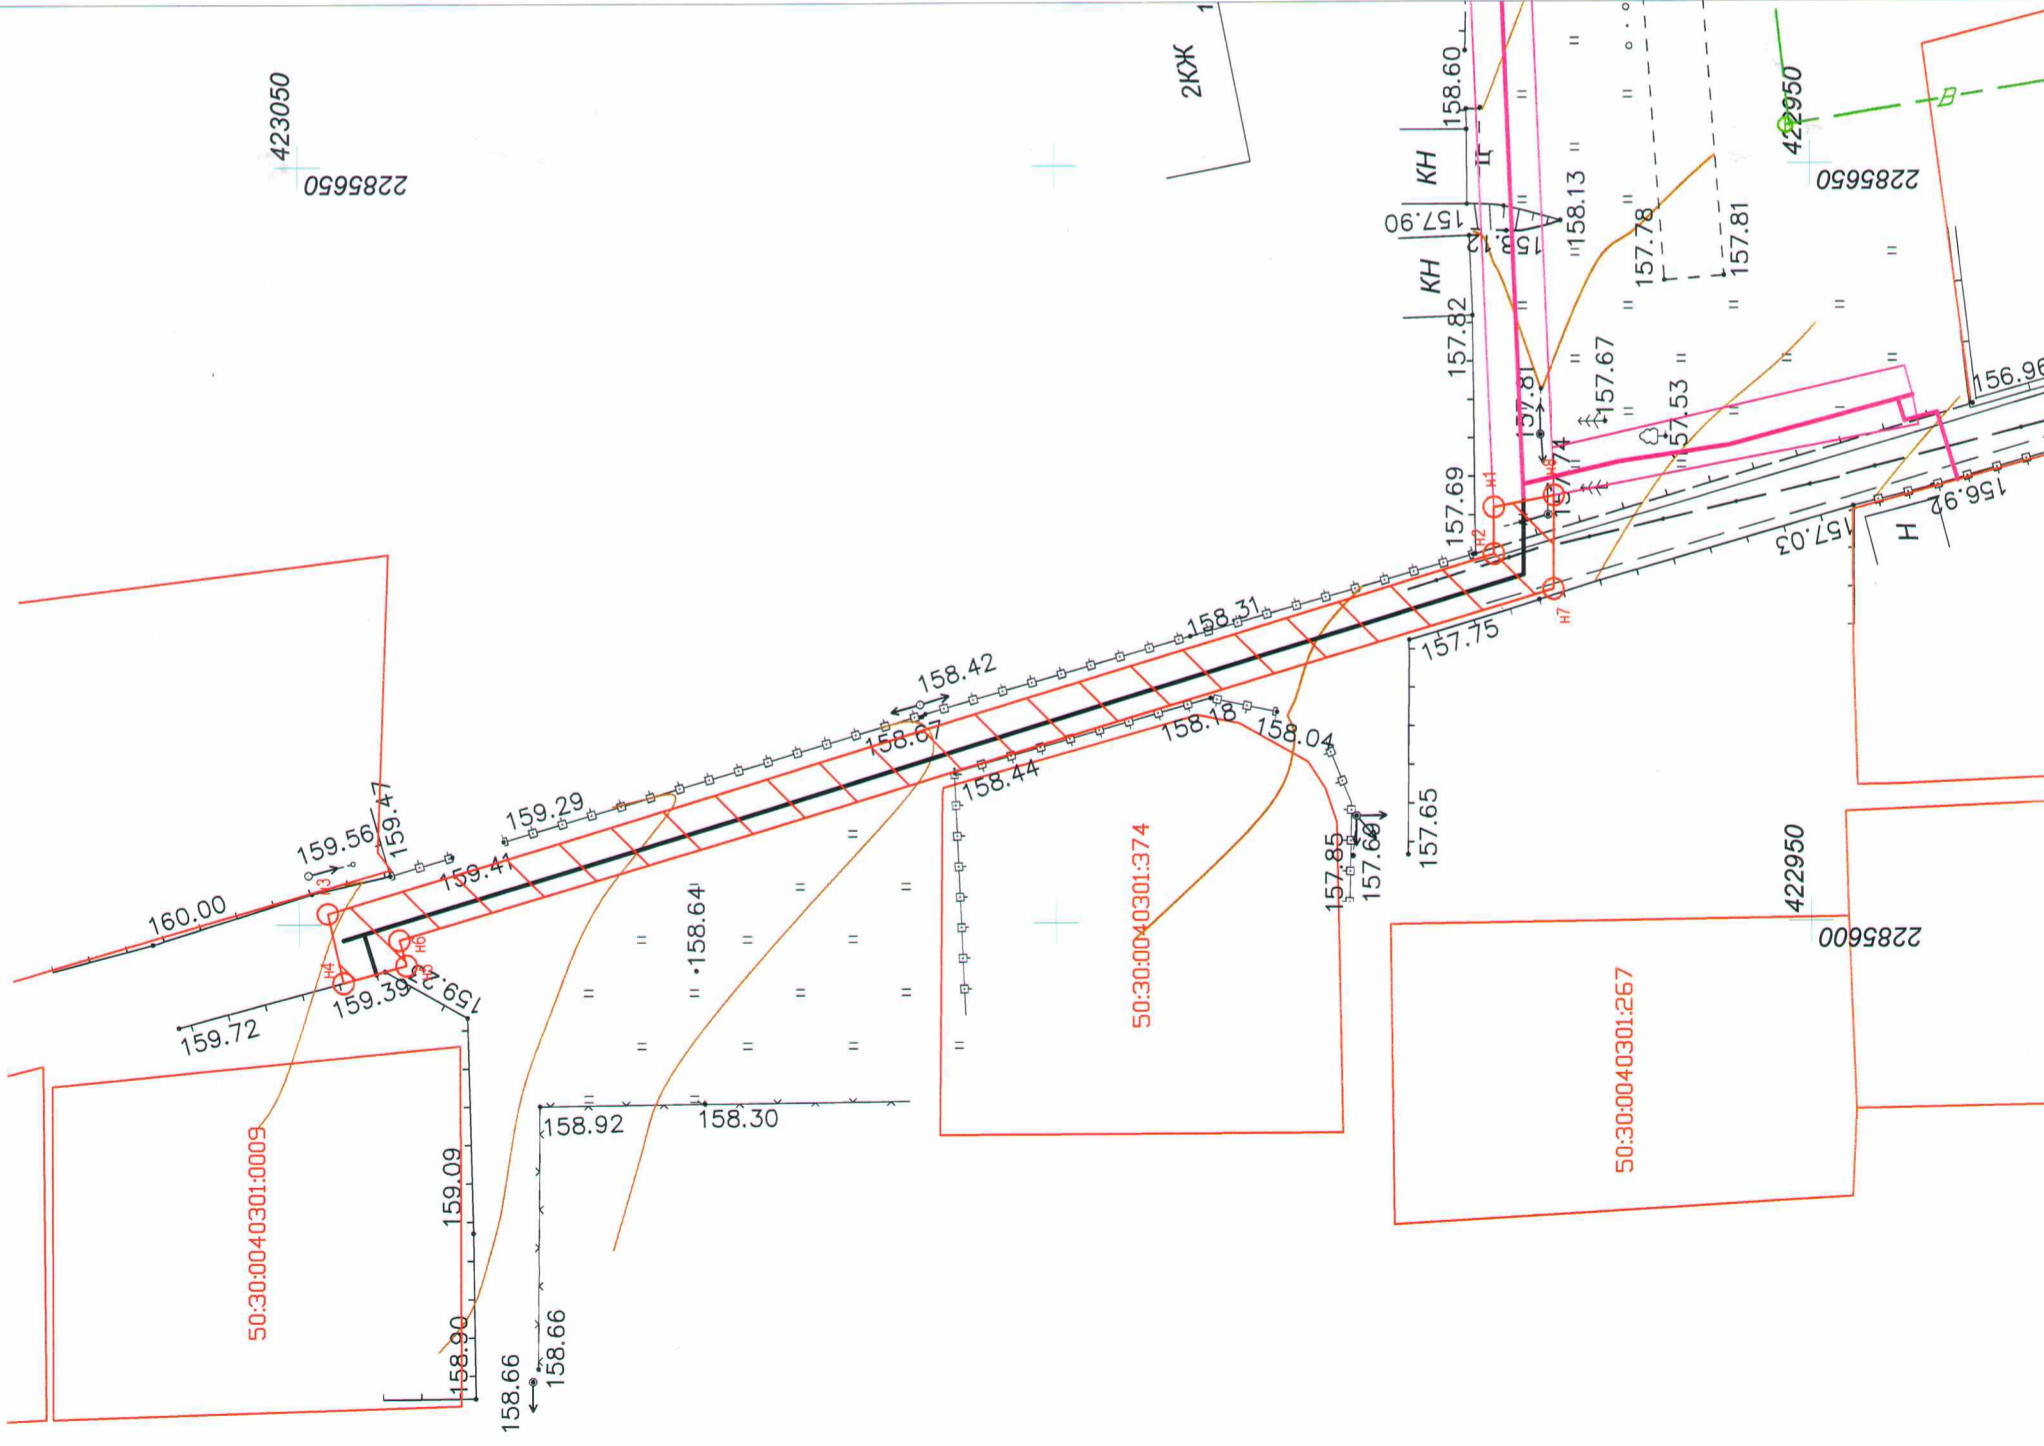

Приложение к Разрешению на размещение объекта № _____ от _____

Местоположение/кадастровый номер: Московская область, Егорьевский район, садовое товарищество "Улыбка" в районе земельного участка с к/№50:30:0040301:0009

Объект: Газопровод низкого давления $P \leq 0,005$ МПа

кад.кв. 50:30:0040301

Площадь испрашиваемого участка : 287,0 п.м
 Категория земель: земли населенных пунктов
 Вид разрешенного использования: Трубопроводный транспорт (размещение газопроводов)
 Система координат: МСК-50
 Масштаб: 1:500



Заявитель: ГУП МО "Мособлгаз"

Исполнитель: ООО "Косма"
 Директор

В.Д. Смирнов
 К.С. Трунов

НАЧАЛЬНИК СЛУЖБЫ
 КОРОЛЕВ А.С.

Кадастровый инженер

Каталог координат			
№ точки	X, м	Y, м	Длина линии, м
H1	422970,98	2285627,31	3,05
H2	422970,98	2285624,26	80,65
H3	423048,13	2285600,71	4,69
H4	423047,09	2285596,17	4,30
H5	423042,94	2285597,30	1,74
H6	423043,40	2285598,95	79,74
H7	422967,06	2285621,94	6,12
H8	422967,00	2285628,07	4,30

Описание границ смежных землепользователей:

От точки H1 до точки H4, от точки H5 до точки H8 - земли государственной
 неразграниченной собственности
 От точки H4 до точки H5- зем. участок кад.№ 50:30:0040301:0009

2КЖ

- здания и сооружения
- Существующее ограждение
- граница испрашиваемого земельного участка по координатам из ГКН
- Обозначения характерной точки испрашиваемого зем. участка
- газопровод существующий
- газопровод проектируемый
- охранный зона сущ. газопровода
- охранный зона проект. газопровода