

РАЗРЕШЕНИЕ

на размещение объекта № RU50334000-17-20

Городской округ Подольск

«08» 02 2017 г.

Комитет по строительству и архитектуре Администрации Городского округа Подольск
(наименование уполномоченного органа, осуществляющего выдачу разрешения на размещение объекта)

разрешает

Государственному унитарному предприятию газового хозяйства Московской области
143026, Московская область, Одинцовский район, р.п. Новоивановское, ул. Калинина,
д. 1, тел.: (495)597-55-30, тел./факс: (495) 597-55-55, e-mail: info@mosoblgaz.ru
(наименование заявителя, его почтовый индекс и адрес, телефон, адрес электронной почты)

размещение объекта

Сеть газораспределения

(наименование объекта в соответствии с проектной документацией, краткие проектные характеристики)

протяженность – 41 п.м., площадь земельного участка – 153 кв.м.

на землях Городского округа Подольск Московской области

(муниципального образования, находящихся в государственной собственности Российской Федерации или

Московской области или государственная собственность на которые не разграничена)

Местоположение: Московская область, Городской округ Подольск, г. Подольск, ул.
Нагорная, к уч. с кад. № 50:55:0010327:155 (схема границ прилагается)

(адрес места размещения объекта в соответствии с проектной документацией)

Разрешение выдано на срок 11 месяцев (при условии предоставления согласованной
в установленном порядке проектной документации на газификацию объекта и
последующего оформления ордера на производство работ)

Председатель комитета по
строительству и архитектуре
Администрации Городского
округа Подольск

М.П.



С.М. Цаплинский
(расшифровка подписи)

СХЕМА ГРАНИЦ М 1:500

Объект: сеть газораспределения
Местоположение: МО, г. Подольск, ул. Нагорная
Площадь земельного участка: 0.0153 га
Категория земель: земли населенных пунктов
Вид разрешенного использования: трубопроводный транспорт



Экспликация

Землепользователь	Категория земель	Площадь, га
Неограниченная государственная собственность	населенных пунктов	0.0153
Итого		0.0153


Каталог координат			
N точки	Длина линии (м)	X	Y
1-2	4.00	2193155.17	434808.51
2-3	19.65	2193153.48	434812.14
3-4	12.60	2193171.45	434820.06
4-5	10.50	2193176.62	434808.51
5-6	4.00	2193178.55	434798.41
6-7	9.60	2193174.74	434797.18
7-8	8.90	2193173.03	434806.65
8-1	15.60	2193169.42	434814.79

Описание границ смежных землепользователей:

От точки 1 до точки 5 –
 неограниченная государственная
 собственность (земли населенных
 пунктов)
 От точки 5 до точки 6 земельный
 участок с кадастровым номером
 50:55:0010327:155 (земли населенных
 пунктов)
 От точки 6 до точки 1 –
 неограниченная государственная
 собственность (земли населенных
 пунктов)

Условные обозначения:

- - границы отведенного участка
- - газопровод проектируемый
- - газопровод существующий
- охранный зона водопровода
- охранный зона эл.каб.
- охранный зона КЛ 0.4кВ

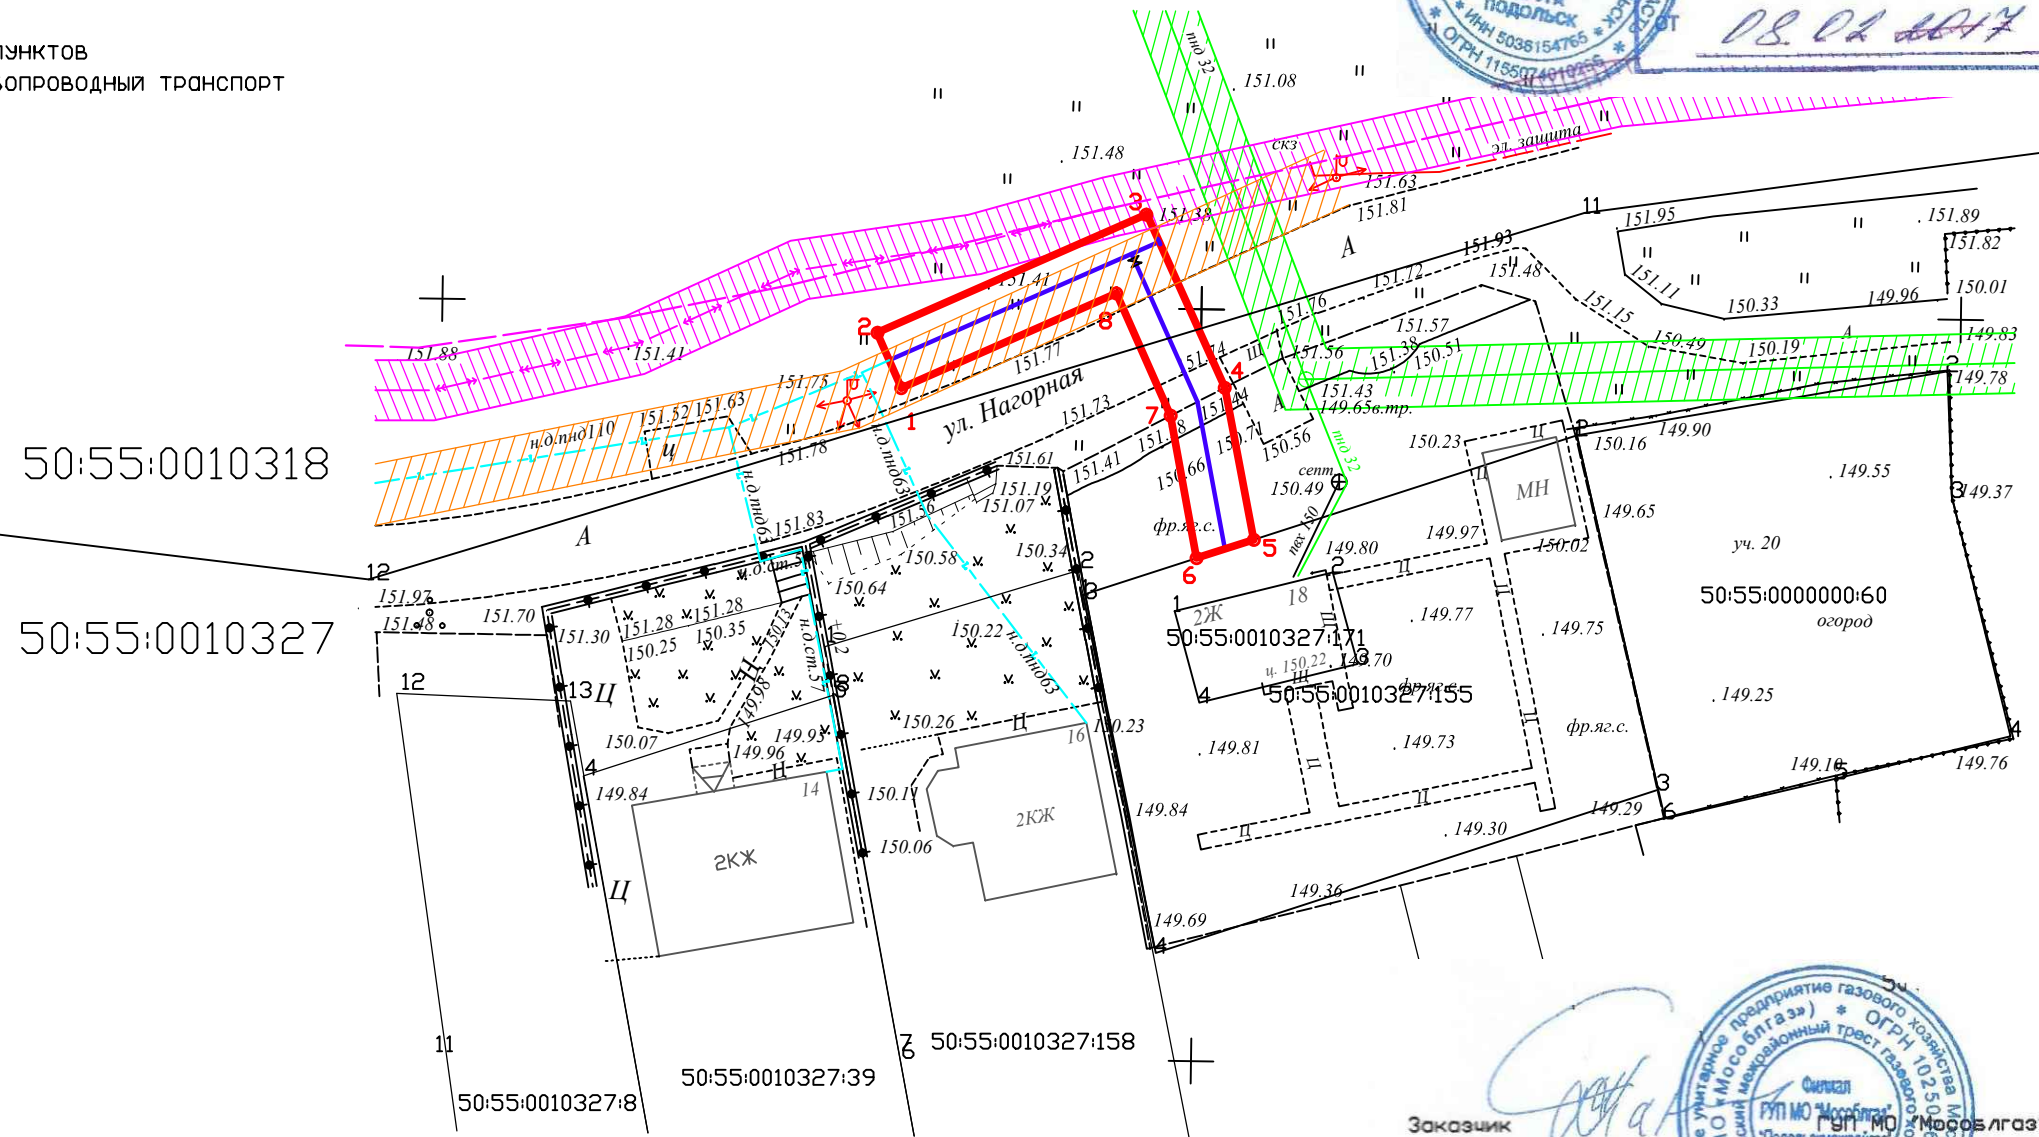

Заказчик *[Signature]* М.П.
 Исполнит. *[Signature]* Барышев Ю.П. М.П.
 Специалист Кудина Ю.Ю.

Инв. № подл. / Подпись и дата / Инв. № подл.

		П-2015/35-ПГ.ППО		
		Адрес: Московская область, г. Подольск, ул. Нагорная		
		Заказчик: ГУП МО "Мособлгаз"		
Гип	Барышев Ю.П.	Подпись	Дата	Стадия
Рук.гр.	Кудин Ю.П.			Лист
Исполнит.	Кудина Ю.Ю.		04.16.	Листов
Схема границ М 1:500.				000 "Газовик" г. Подольск