

РАЗРЕШЕНИЕ
на размещение объекта N 232

г. Руза

"18" ноября 2016 г.

Администрация Рузского муниципального района Московской области
(наименование уполномоченного органа, осуществляющего выдачу
разрешения на размещение объекта)

разрешает

Государственному унитарному предприятию газового хозяйства
(наименование заявителя)
Московской области

143026, Московская область, Одинцовский район, р.п. Новоивановское,
(его почтовый индекс и адрес, телефон, адрес электронной почты)
ул. Калинина, 1, тел. (495) 597-5530

размещение объекта

ВИД РАЗРЕШЕННОГО ИСПОЛЬЗОВАНИЯ – Газопровод низкого давления $P \leq 0,005$ МПа, по адресу: Московская область, Рузский район, г. Руза, от ул. Красноармейская, д. 9А – до ул. Красноармейская, д. 11.

(наименование объекта в соответствии с проектной документацией, краткие проектные характеристики)

на землях, государственная собственность на которые не разграничена
(муниципального образования, находящихся в государственной собственности Российской Федерации или Московской области, или государственная собственность на которые не разграничена)

Местоположение: Московская область, Рузский район,
г. Руза, от ул. Красноармейская, д. 9А – до ул. Красноармейская, д. 11.

Кадастровый номер квартала: 50:19:0010104

(наименование объекта в соответствии с проектной документацией, краткие проектные характеристики)

Разрешение выдано на срок до "17" ноября 2018 года.

Первый заместитель
руководителя администрации



А.В. Игнатьков

СХЕМА ГРАНИЦ

Приложение I
к разрешению на размещение объекта
№ 232 от 18 ноября 2016г.

Объект: Газопровод низкого давления P<0,005 МПа по адресу: Московская область, Рузский район, г. Руза, от ул. Красноармейская, д. 9А - до ул. Красноармейская, д. 11

Местоположение/ кадастровый номер: Московская область, Рузский район, г. Руза, от ул. Красноармейская, д. 9А - до ул. Красноармейская, д. 11 / - кадастровый квартал 50:19:0010104

Площадь земельного участка: 429,49 кв.м

Категория земель: земли населенных пунктов

Вид разрешенного использования: трубопроводный транспорт (7.5)

Каталог координат

№ точки	Длина линии (м)	X	Y	9	2,35	462508,80	1294547,00
1	1,30	462519,70	1294631,84	10	4,00	462506,50	1294547,46
				11	0,46	462507,21	1294551,40
				12	50,19	462507,66	1294551,31
3	13,62	462520,88	1294630,71	13	8,03	462518,00	1294600,43
4	8,85	462522,98	1294617,24	14	8,03	462518,69	1294608,43
5	8,85	462523,69	1294608,41	15	14,98	462518,05	1294616,43
6	53,80	462522,92	1294599,58	16	4,00	462515,74	1294631,24
7	3,00	462511,84	1294546,90	Площадь 429,49			
8	0,50	462508,90	1294547,49				

Описание границ смежных землепользователей:


От 1 точки до 16 точки - земли государственной неразграниченной собственности

От 16 точки до 1 точки - земли государственной неразграниченной собственности

Земельный участок обеспечен подъездными путями.


На данном земельном участке памятники истории и культуры, включенные в единый государственный реестр объектов культурного наследия народов Российской Федерации, а также выявленные объекты культурного наследия, а также объекты, обладающие признаками объекта культурного наследия, отсутствуют.

Масштаб 1: 500
МСК 50

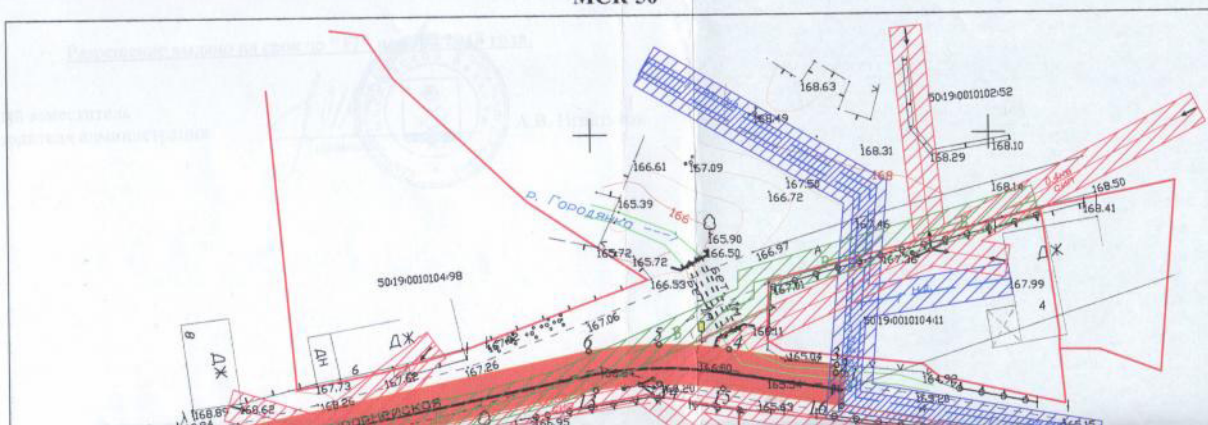

Земельный участок обеспечен подземными путями.
 На данном земельном участке памятники истории и культуры, включенные в единый государственный реестр объектов культурного наследия народов Российской Федерации, а также выявленные объекты культурного наследия, а также объекты, обладающие признаками объекта культурного наследия, отсутствуют.

Масштаб 1: 500
 МСК 50

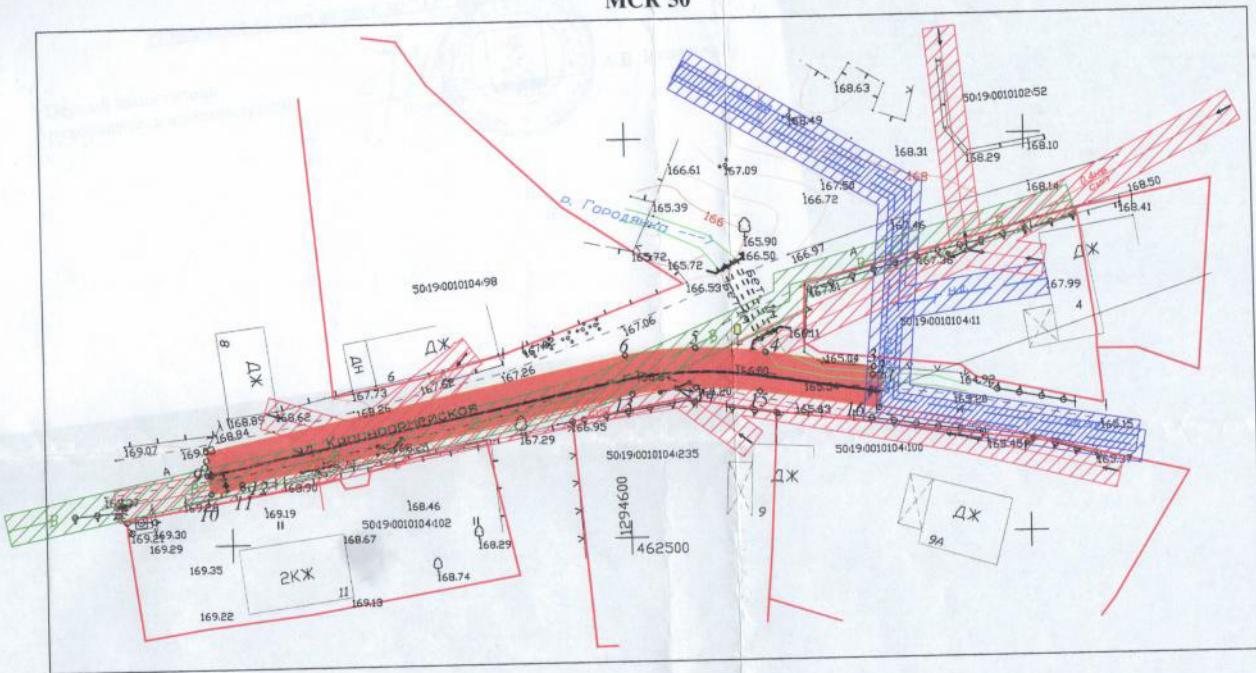

Условные обозначения

- образуемый земельный участок
- охранная зона газопровода
- охранная зона эл.кабеля
- охранная водопровода
- oI - номер характерной точки
- кадастровая граница
- охранная зона проектируемого газопровода

Заявитель:
 ГУП МО «Мособлгаз»



Исполнитель: ООО «АВС»
 Кадастровый инженер Коростылев А.С.
 МП (для юридических лиц и индивидуальных предпринимателей)

Экспликация земель

Земли государственной неразграниченной собственности	Земли, находящиеся в муниципальной (частной) собственности
429,49 кв.м.	-