

РАЗРЕШЕНИЕ № 78 на размещение объекта

Место выдачи: г. Воскресенск

Дата выдачи: 10.05.2017 г.

Администрация Воскресенского муниципального района Московской области
(наименование уполномоченного органа, осуществляющего выдачу
разрешения на размещение объекта)

разрешает:

«Государственному унитарному предприятию газового хозяйства Московской области
(ГУП МО «Мособлгаз»)»

(наименование заявителя,

143026, Московская область, Одинцовский район, р.п. Новоивановское, ул. Калинина, д. 1
его почтовый индекс и адрес, телефон, адрес электронной почты)

размещение объекта:

Газопровода низкого давления $P \leq 0,005$ МПа, материал труб полиэтиленовый, площадь
испрашиваемого земельного участка 695,1 кв. м

(наименование объекта в соответствии с проектной документацией,
краткие проектные характеристики)

на землях, государственная собственность на которые не разграничена

(муниципального образования, находящихся в государственной
собственности Российской Федерации или Московской области или
государственная собственность на которые не разграничена)

Местоположение: Московская область, Воскресенский район, с. Новлянское, в районе участка
№ 88 а, кадастровый квартал 50:29:0060210

(адрес места размещения объекта в соответствии
с проектной документацией)

Разрешение выдано на срок до 10.05.2019 г.

При проведении работ по размещению объекта необходимо известить заинтересованных
собственников существующих коммуникаций.

Первый заместитель руководителя администрации
Воскресенского муниципального района
Московской области

(должность уполномоченного сотрудника органа,
осуществляющего выдачу разрешения)



М.П.




(подпись)

Д.С. Муконин

(расшифровка подписи)

СХЕМА ГРАНИЦ

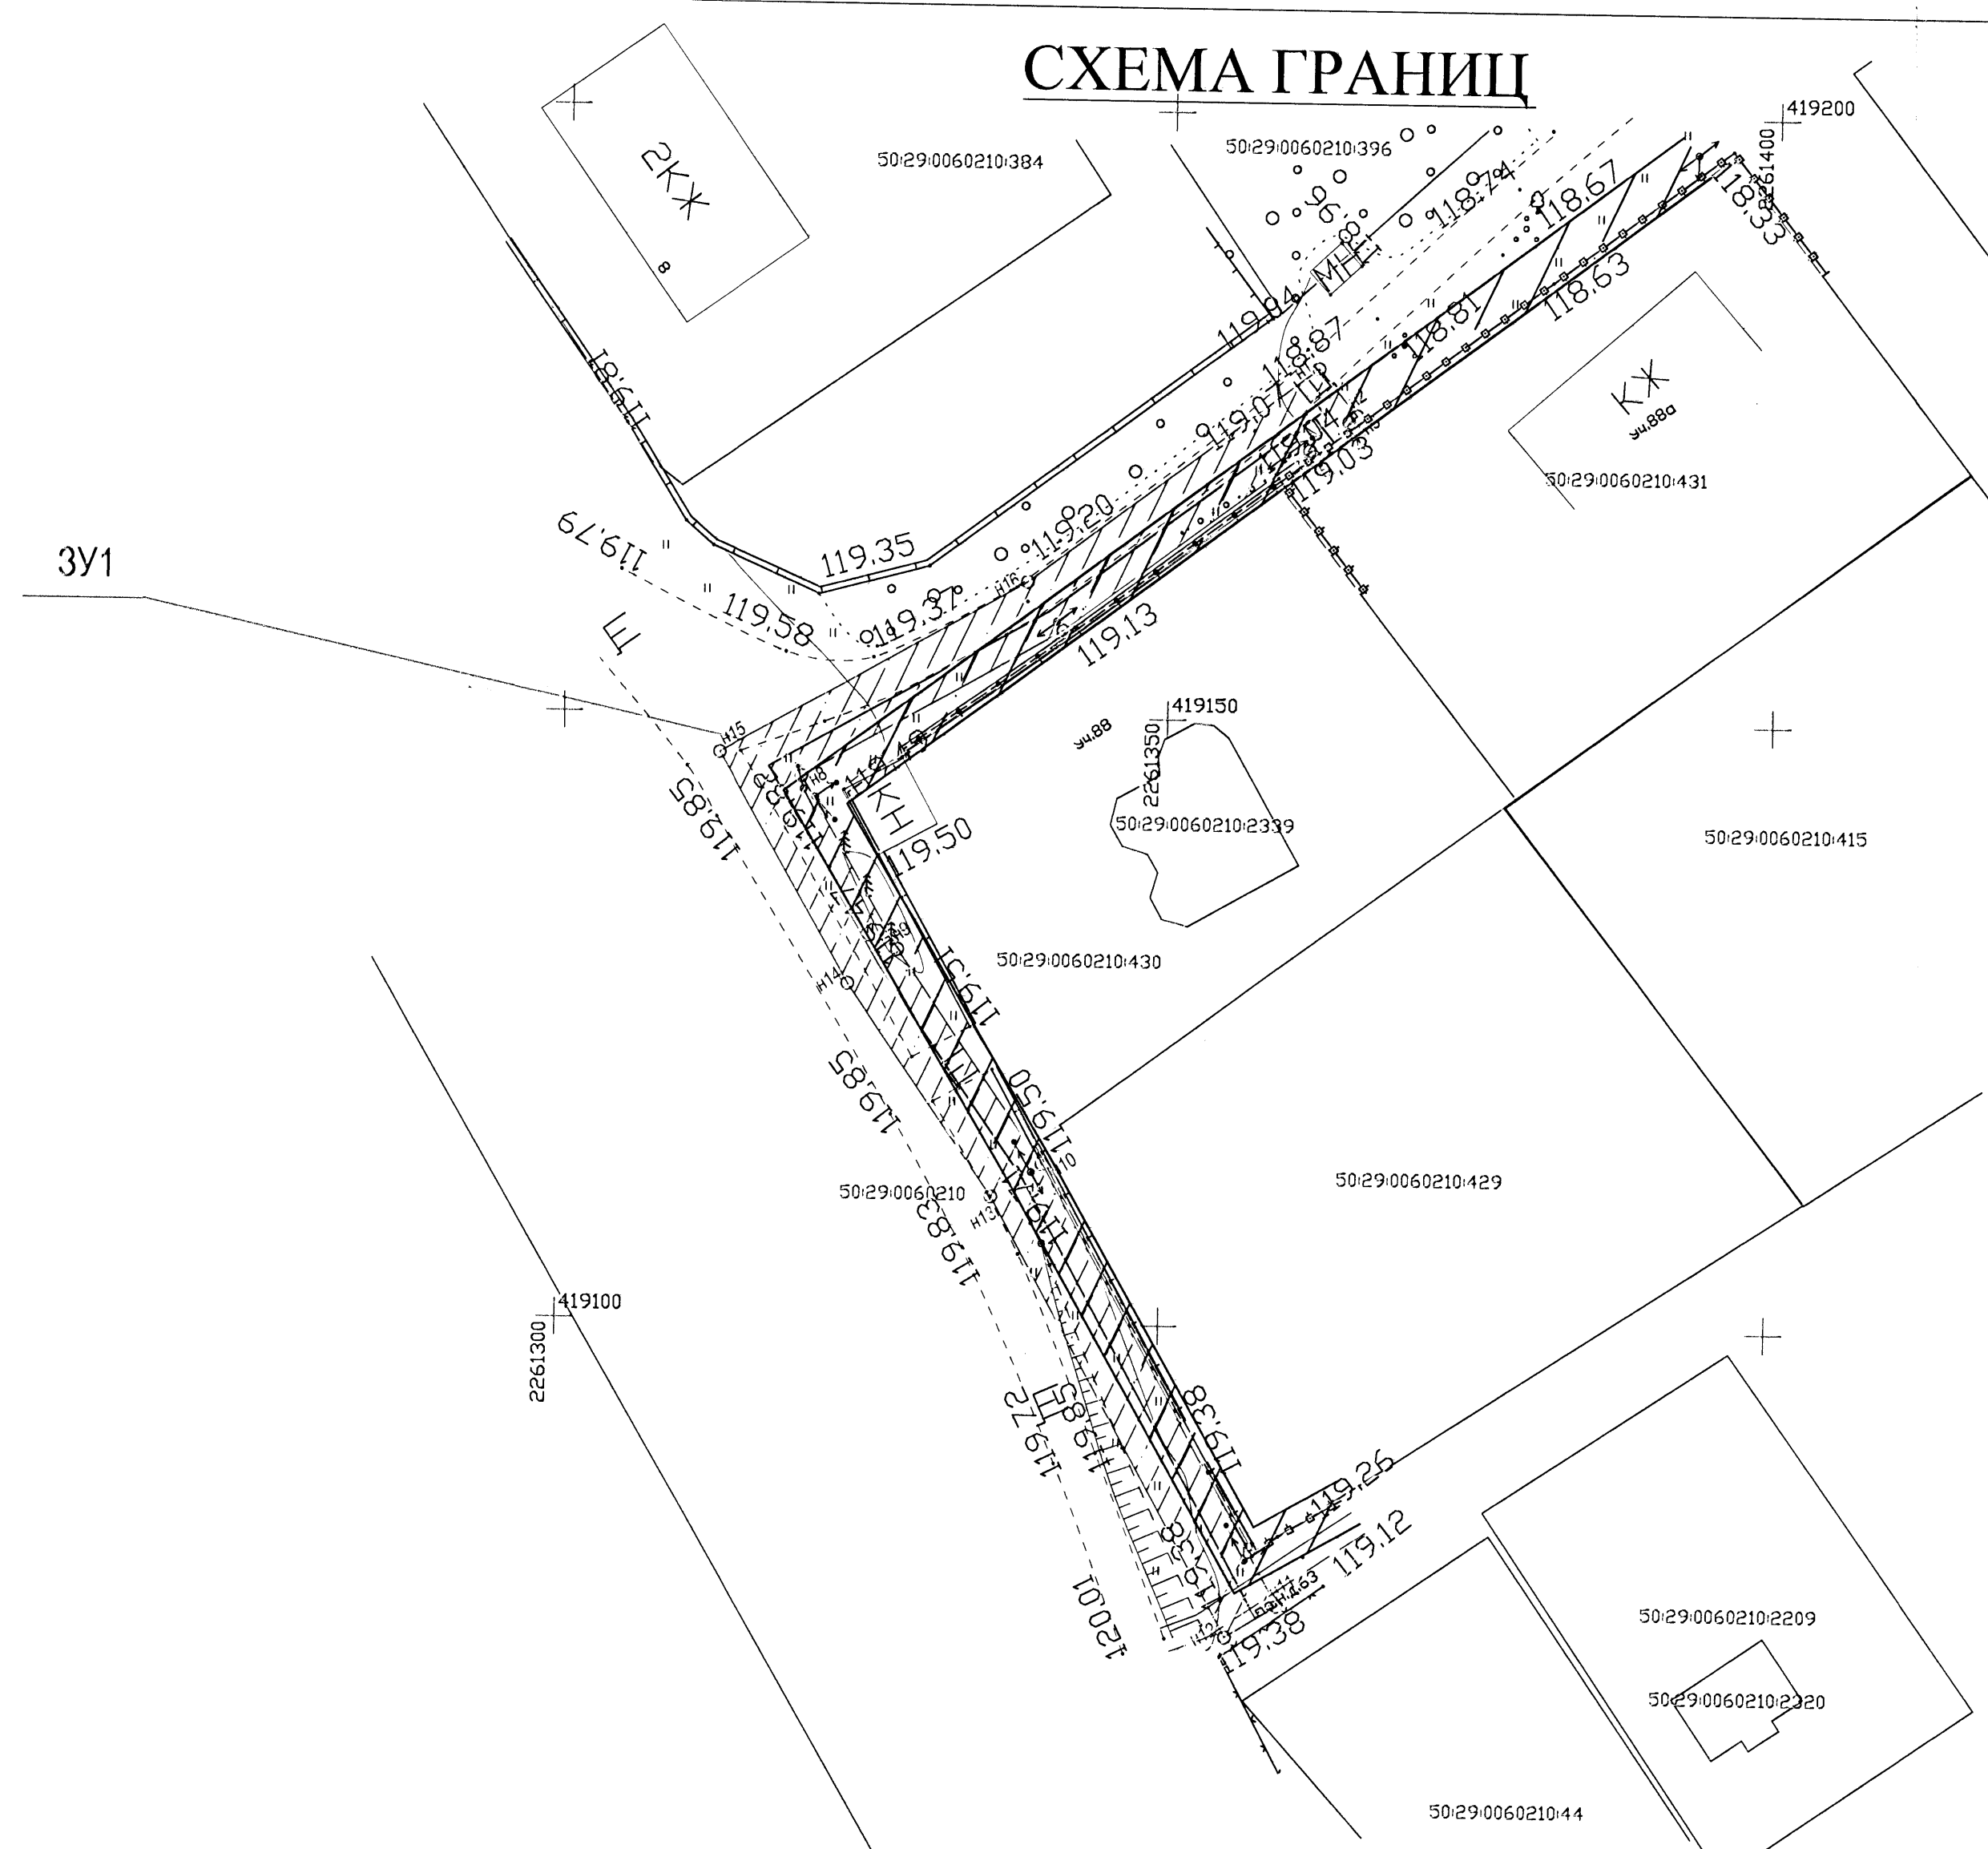

Условные обозначения:

- граница испрашиваемого земельного участка;
- граница земельного участка, включенная в ГКН;
- проектируемый газопровод;
- 3У1 - Обозначения испрашиваемого земельного участка;
- n1 - Обозначения характерной точки испрашиваемого земельного участка;
- 50:34:0010206:9261 - Кадастровый номер земельного участка;
- сущ. газопровод;
- К — канализация;
- В — водопровод;
- опора ВЭЛ 0.4 кВ;
- опора ВЭЛ 10 кВ;
- электрический кабель;
- кабель связи;
- охранная зона газопровода;
- охранная зона проектируемого газопровода;
- охранная зона ЛЭП;

Обозначение характерных точек границы	Координаты (м)		Обозначение части границы		Дирекционный угол (α)	Горизонтально в проложении, (S), м
	X	Y	от т.	до т.		
n1	419179.14	2261362.09	n1	n2	140°10'10"	5.01
n2	419175.30	2261365.29	n2	n3	233°05'23"	0.85
n3	419174.79	2261364.62	n3	4	141°04'31"	0.61
4	419174.31	2261365.00	4	5	233°12'57"	4.01
5	419171.91	2261361.79	5	n6	321°34'46"	0.60
n6	419172.38	2261361.42	n6	n7	233°04'45"	25.20
n7	419157.24	2261341.27	n7	n8	239°59'33"	24.79
n8	419144.84	2261319.80	n8	n9	150°06'57"	16.39
n9	419130.63	2261327.96	n9	n10	144°58'36"	21.30
n10	419113.19	2261340.19	n10	n11	151°04'52"	41.37
n11	419076.98	2261360.19	n11	n12	238°20'21"	5.01
n12	419074.35	2261355.93	n12	n13	331°05'48"	41.23
n13	419110.45	2261336.00	n13	n14	324°58'38"	21.14
n14	419127.76	2261323.87	n14	n15	330°03'10"	21.89
n15	419146.73	2261312.94	n15	n16	60°11'31"	29.19
n16	419161.24	2261338.26	n16	n1	53°04'41"	29.80
n1	419179.14	2261362.09				

Приложение к Разрешению на размещение объекта
№ 78 от 10.05 2017

Объект: газопровод низкого давления P ≤ 0,005 МПа

Местоположение/кадастровый №: Московская область, Воскресенский р-н.,
(земельного участка, квартала)
с/пос. Фединское, с.Новлянское, в районе уч. №88а, кадастровый квартал:
50:29:0060210

Площадь земельного участка: 695.1 кв.м.

Категория земель: земли населенных пунктов
(при наличии)

Вид разрешенного использования: Под строительство газопроводов


Система координат: МСК-50

Масштаб 1:500

Описание границ смежных землепользователей:
от точки n1 до точки 4 - земли, не разграниченной госсобственности
от точки 4 до точки 5 - земельный участок с кадастровым №50:29:0060210:431
от точки 5 до точки n1 - земли, не разграниченной госсобственности

Заявитель:

(подпись; расшифровка подписи)
МП (для юридических лиц
и индивидуальных предпринимателей)

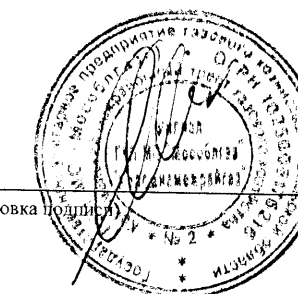

(Подпись) И.Т. Дераженко
И.Т. Дераженко
КОРОЛЕВ А.С.

Подрядная организация: ООО "Энергопромстрой"
Генеральный директор

(Подпись)

И.Т. Дераженко

Исполнитель: ООО "Энергопромстрой"
Кадастровый инженер

(Подпись)

М.В. Логинов

