

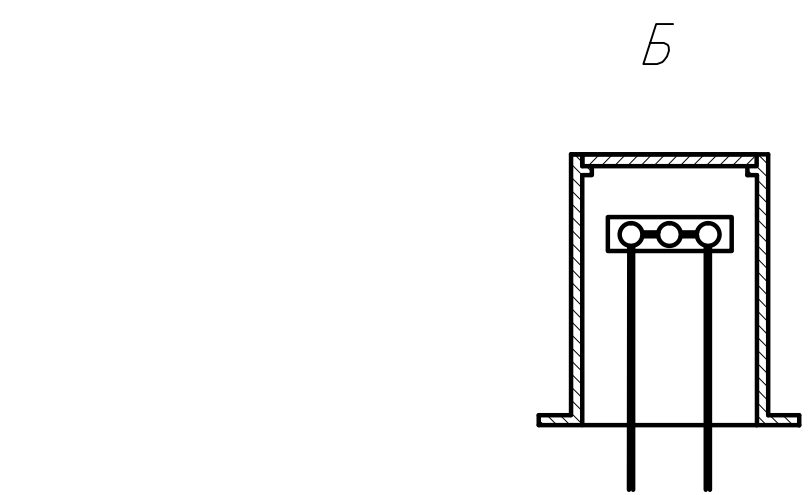


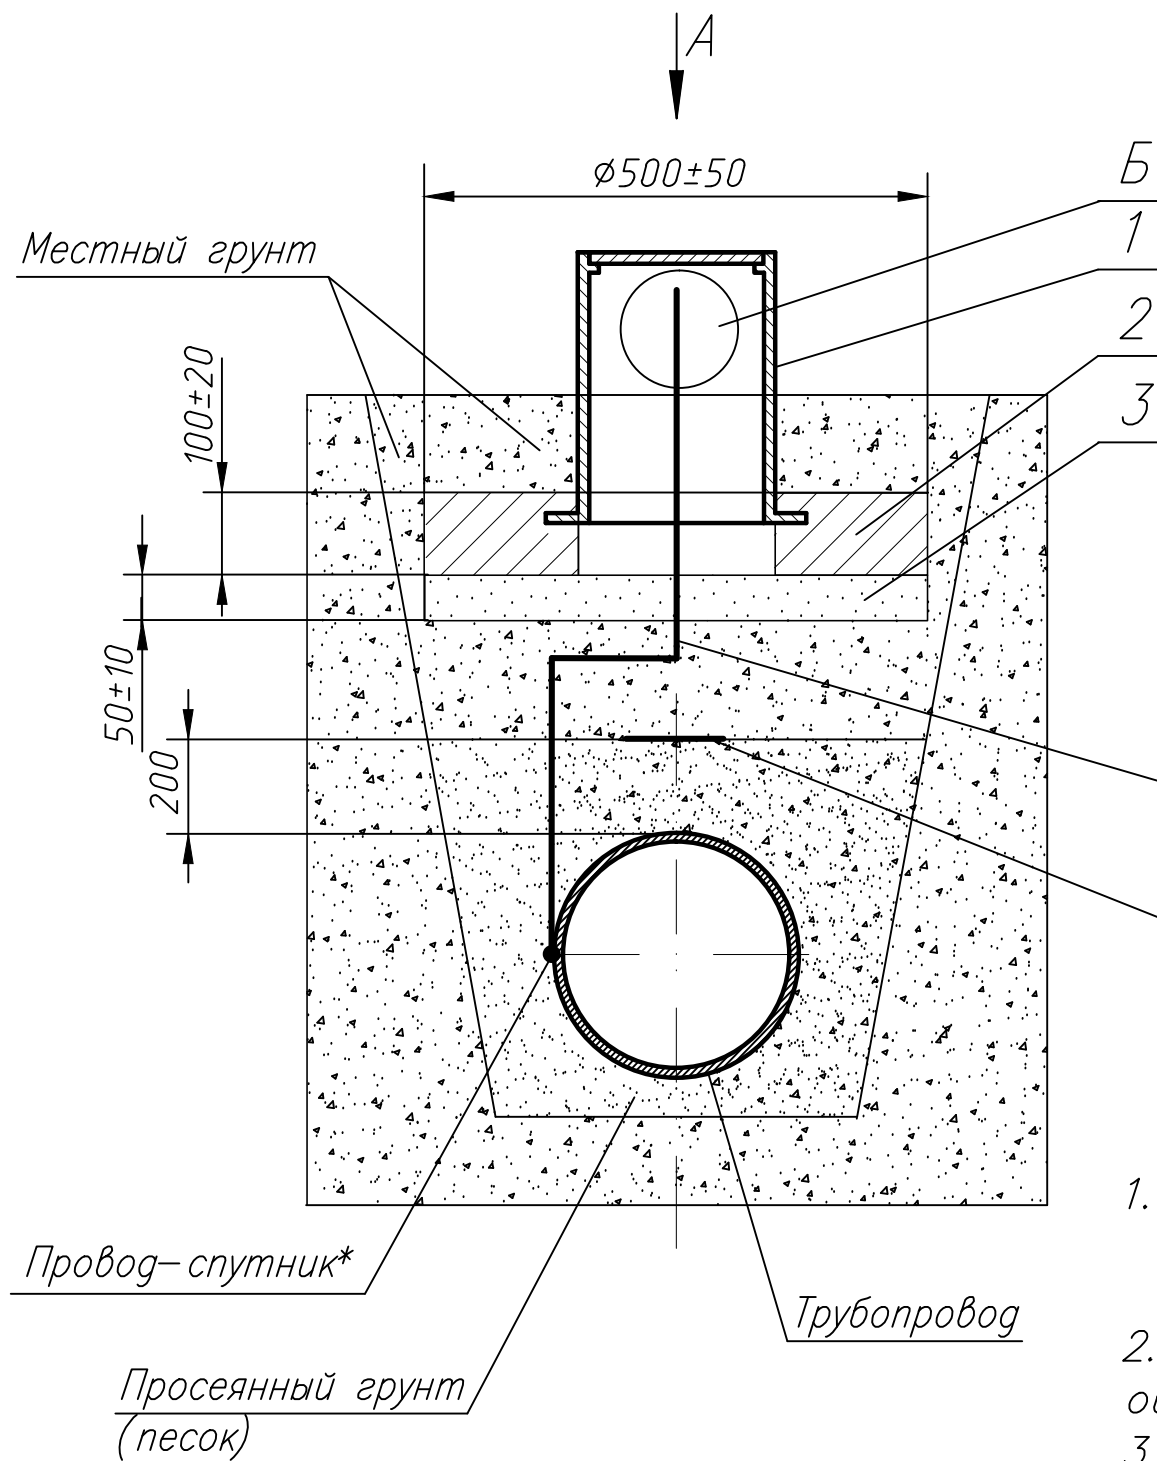

"Утверждаю"
 Заместитель Генерального директора –
 Главный инженер АО "Мособлгаз"
 В.И. Иванов
 01 декабря 2021 г.

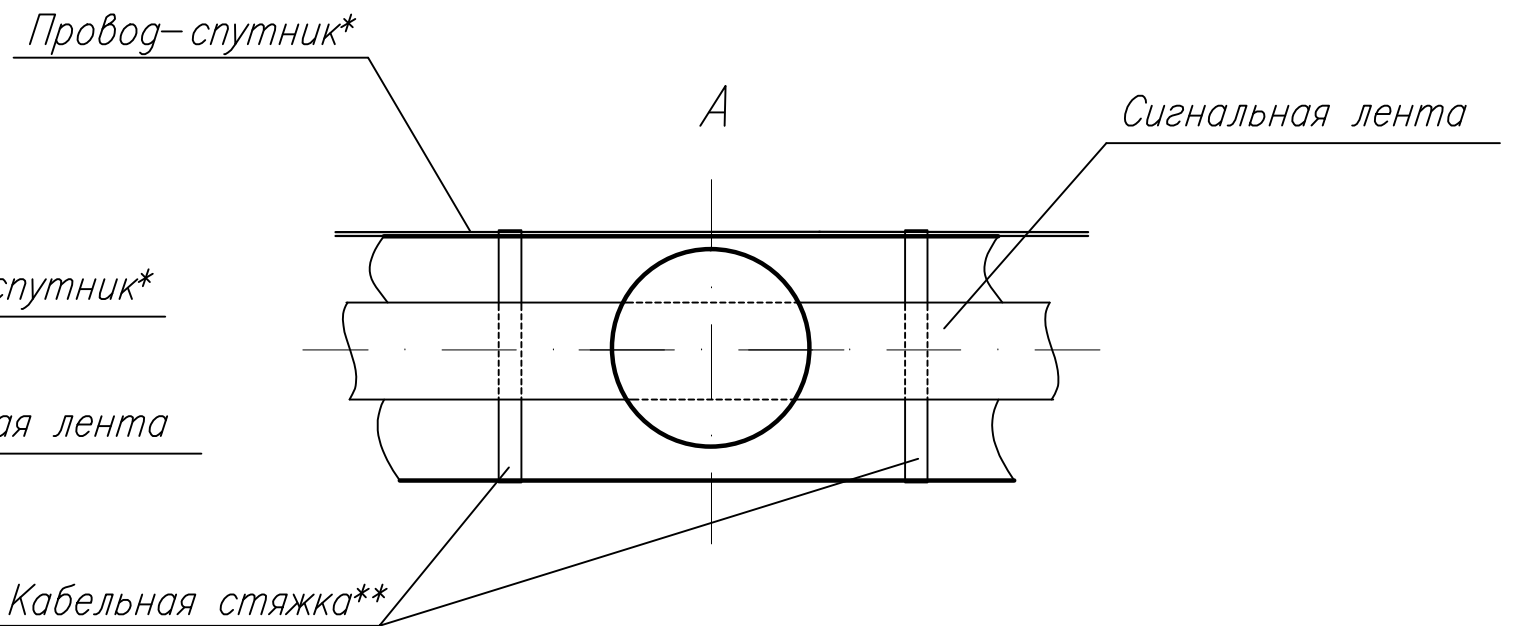

Примечания

- Сечение провода-спутника определяется проектной организацией.
 * В качестве провода-спутника использовать медный изолированный провод сечением не менее 2,5 мм².
- Провод-спутник прокладывается слева по ходу давления газа у боковой образующей трубы по оси газопровода.
- Фиксация провода-спутника к полиэтиленовому газопроводу осуществляется нейлоновыми кабельными стяжками (ГОСТ Р МЭК 62275–2015).
 ** Размер кабельных стяжек определяется проектной организацией.

					МОГ.УЗГСК.2021.09–0.СБ			
Изм	Лист	Изокум.	Подп.	Дата	Вывод провода-спутника на поверхность с ковером	Лит	Масса	Масштаб
								Б/М
Вед. инж.	Прохорова				Сборочный чертеж	Лист		Листов 1
Нач. отд.	Кузнецов					Управление по защите газовых сетей от коррозии АО "Мособлгаз"		
Зам. нач.	Курков							
Нач. упр.	Матвеев							