

Приложение № 1 к Порядку и условиям размещения на территории Московской области объектов, которые могут быть размещены на землях или земельных участках, находящихся в государственной или муниципальной собственности, без предоставления земельных участков и установления сервитутов

РАЗРЕШЕНИЕ
на размещение объекта № 566

г. Истра

«28» 11 2017 г

Администрация городского округа Истра

(наименование уполномоченного органа, осуществляющего выдачу разрешения на размещение объекта)

разрешает

ГУП МО «Мособлгаз» «Красногорскмежрайгаз»

143026, Московская область, Одинцовский район, р.п. Новоивановское, ул. Калинина,

д.1, ИНН/КПП 5000001317/502402001, тел: 8-495-564-63-90, e-mail:

krasnogorsk@mosoblgaz.ru

(наименование заявителя его почтовый индекс и адрес, телефон, адрес электронной почты)

размещение объекта

газопровод высокого давления Р< 0,6 Мпа, D-63 мм

(наименование объекта в соответствии с проектной документацией, краткие проектные характеристики)

на землях муниципального образования: г.п. Истра

(муниципального образования, находящихся в государственной собственности Российской Федерации или

Московской области или государственная собственность на которые не разграничена)

Местоположение: Московская область, Истринский район, г.п. Истра, д.Трусово

(кадастровый квартал 50:08:0060325)

(адрес места размещения объекта в соответствии с проектной документацией)

Разрешение выдано на срок _____ до 17.11.2019 г.

И. о. заместителя руководителя администрации городского округа Истра - начальника управления имущественно -земельных отношений, аграрной политики и экологии

(должность уполномоченного сотрудника органа, осуществляющего выдачу разрешения)

М.П.

Исп. Павлова С. А.

(подпись)

С. С. Рудковская

(расшифровка подписи)



Схема границ земельного участка на кадастровом плане территории


Объект : Газопровод высокого давления $P \leq 0,6$ МПа , $D=63$ мм; для газоснабжения жилого дома.

Местоположение/кадастровый №: Московская область , Истринский район , д. Трусово , дом уч. с кад. № 50:08:0060325:173

Площадь земельного участка: 71.49 кв.м.

Категория земель: Земли населённых пунктов

Вид разрешенного использования: трубопроводный транспорт

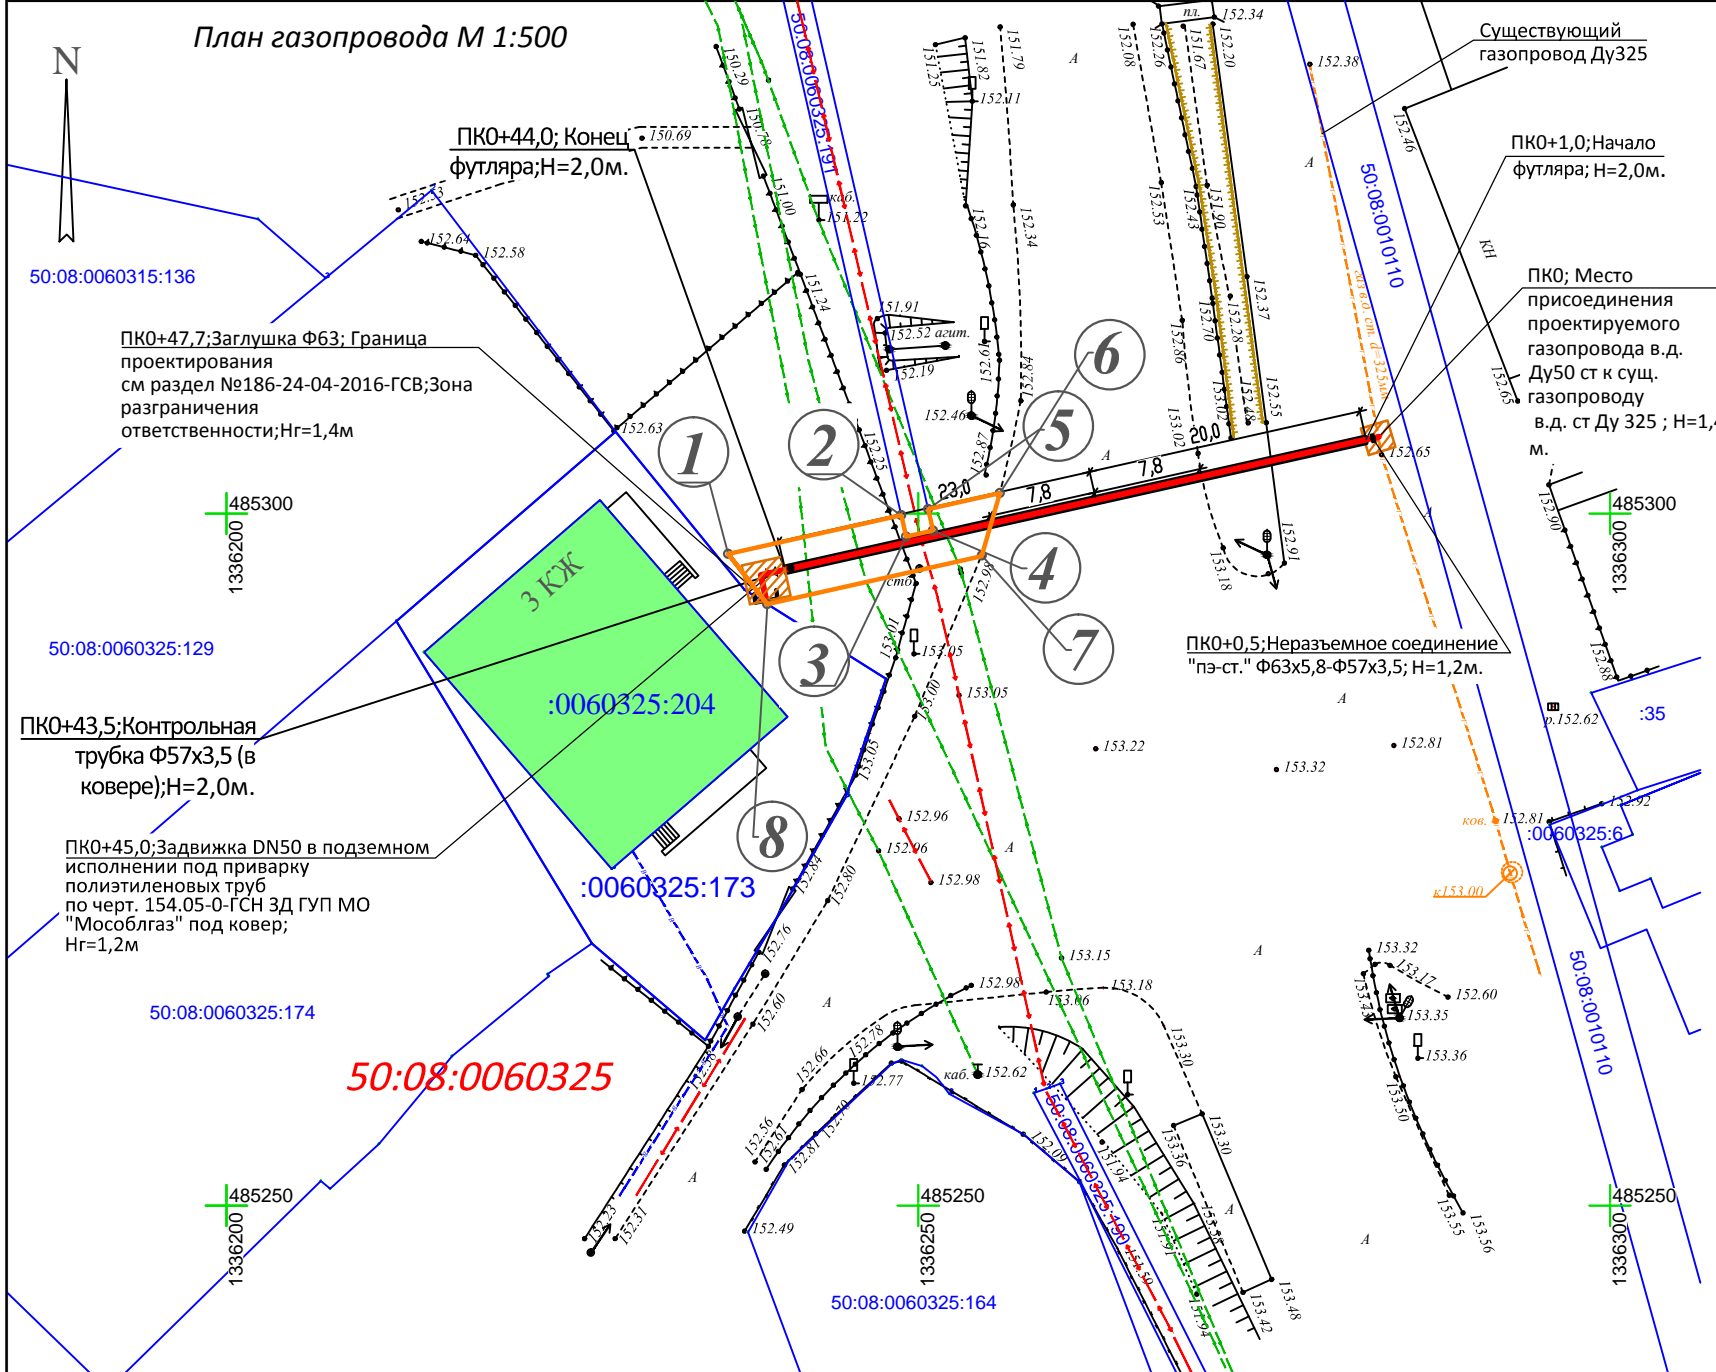

Масштаб 1:500

Описание границ смежных землепользователей

- от " 1 " точки до " 2 " точки - земли общего пользования
- от " 2 " точки до " 5 " точки - граничит с землями с кад. № 50:08:0060325:191
- от " 5 " точки до " 8 " точки - земли общего пользования
- от " 8 " точки до " 1 " точки - граничит с землями с кад. № 50:08:0060325:173

Система координат МСК-50 зона 1

Каталог координат				
№ точки	Длина линии м	Координаты , м		На точку
		X (Север)	Y (Восток)	
1	12.81	485297.07	1336236.27	2
2	1.59	485299.87	1336248.78	3
3	2.00	485298.32	1336249.13	4
4	1.58	485298.76	1336251.08	5
5	5.30	485300.30	1336250.73	6
6	4.72	485301.46	1336255.90	7
7	15.88	485296.97	1336254.61	8
8	4.60	485293.45	1336239.10	1

Условные обозначения:

- 50:08:0060325** - номера кадастрового квартала
- 50:08:0060325:173** - кадастровый номер земельного участка
- 5** - характерные точки границ испрашиваемого земельного участка
- Границы:**
 - - Истринского муниципального района
 - - кадастровых кварталов
 - - земельных участков, прошедших государственный кадастровый учёт
 - - испрашиваемых земельных участков
 - - - - проектируемая трасса газопровода

Заявитель:

ГУП МО " Мособлгаз " в лице Ермаковой К.И. Действующей по доверенности б/н от 11.01.2016 г.

Схему составил : Ген.директор ООО "Инвестстройград" СРО-№754 от 19.11.2014г.

В.В. Руссо



для получения разрешения на размещение объекта