

**РАЗРЕШЕНИЕ
НА РАЗМЕЩЕНИЕ ОБЪЕКТА № 132**

г. Коломна

20 ноября 2017 г.

Администрация Коломенского муниципального района Московской области
(наименование уполномоченного органа, осуществляющего выдачу разрешения на размещение объекта)

разрешает Государственному унитарному предприятию газового хозяйства Московской области

(наименование заявителя)

143026, Московская область, Одинцовский район, р.п. Новоивановское, ул. Калинина, д. 1, тел.:8(495) 597-55-55, www.mosoblgaz.ru, e-mail: info@mosoblgaz.ru

(его почтовый индекс и адрес, телефон, адрес электронной почты)

размещение объекта

«Газопровод среднего давления $P \leq 0,3 \text{ МПа}$ », на земельном участке площадью 215,1 кв.м.

(наименование объекта в соответствии с проектной документацией, краткие проектные характеристики)

На землях Коломенского муниципального района, государственная собственность на которые не разграничена

(муниципального образования, находящихся в государственной собственности Российской Федерации или Московской области или государственная собственность на которые не разграничена)

Местоположение: Московская область, Коломенский р-н, д.Зиновьево, в районе уч-ка с К№50:34:0040407:166, кадастровый квартал: 50:34:0040407, согласно схеме границ

(адрес места размещения объекта в соответствии с проектной документацией)

Разрешение выдано на срок _____ двадцать четыре месяца

**И.о. заместителя руководителя администрации
Коломенского муниципального района –
председателя Комитета
по управлению имуществом**

(должность уполномоченного сотрудника
органа, осуществляющего выдачу разрешения)




(подпись)

В.В. Никулина

(расшифровка подписи)

СХЕМА ГРАНИЦ

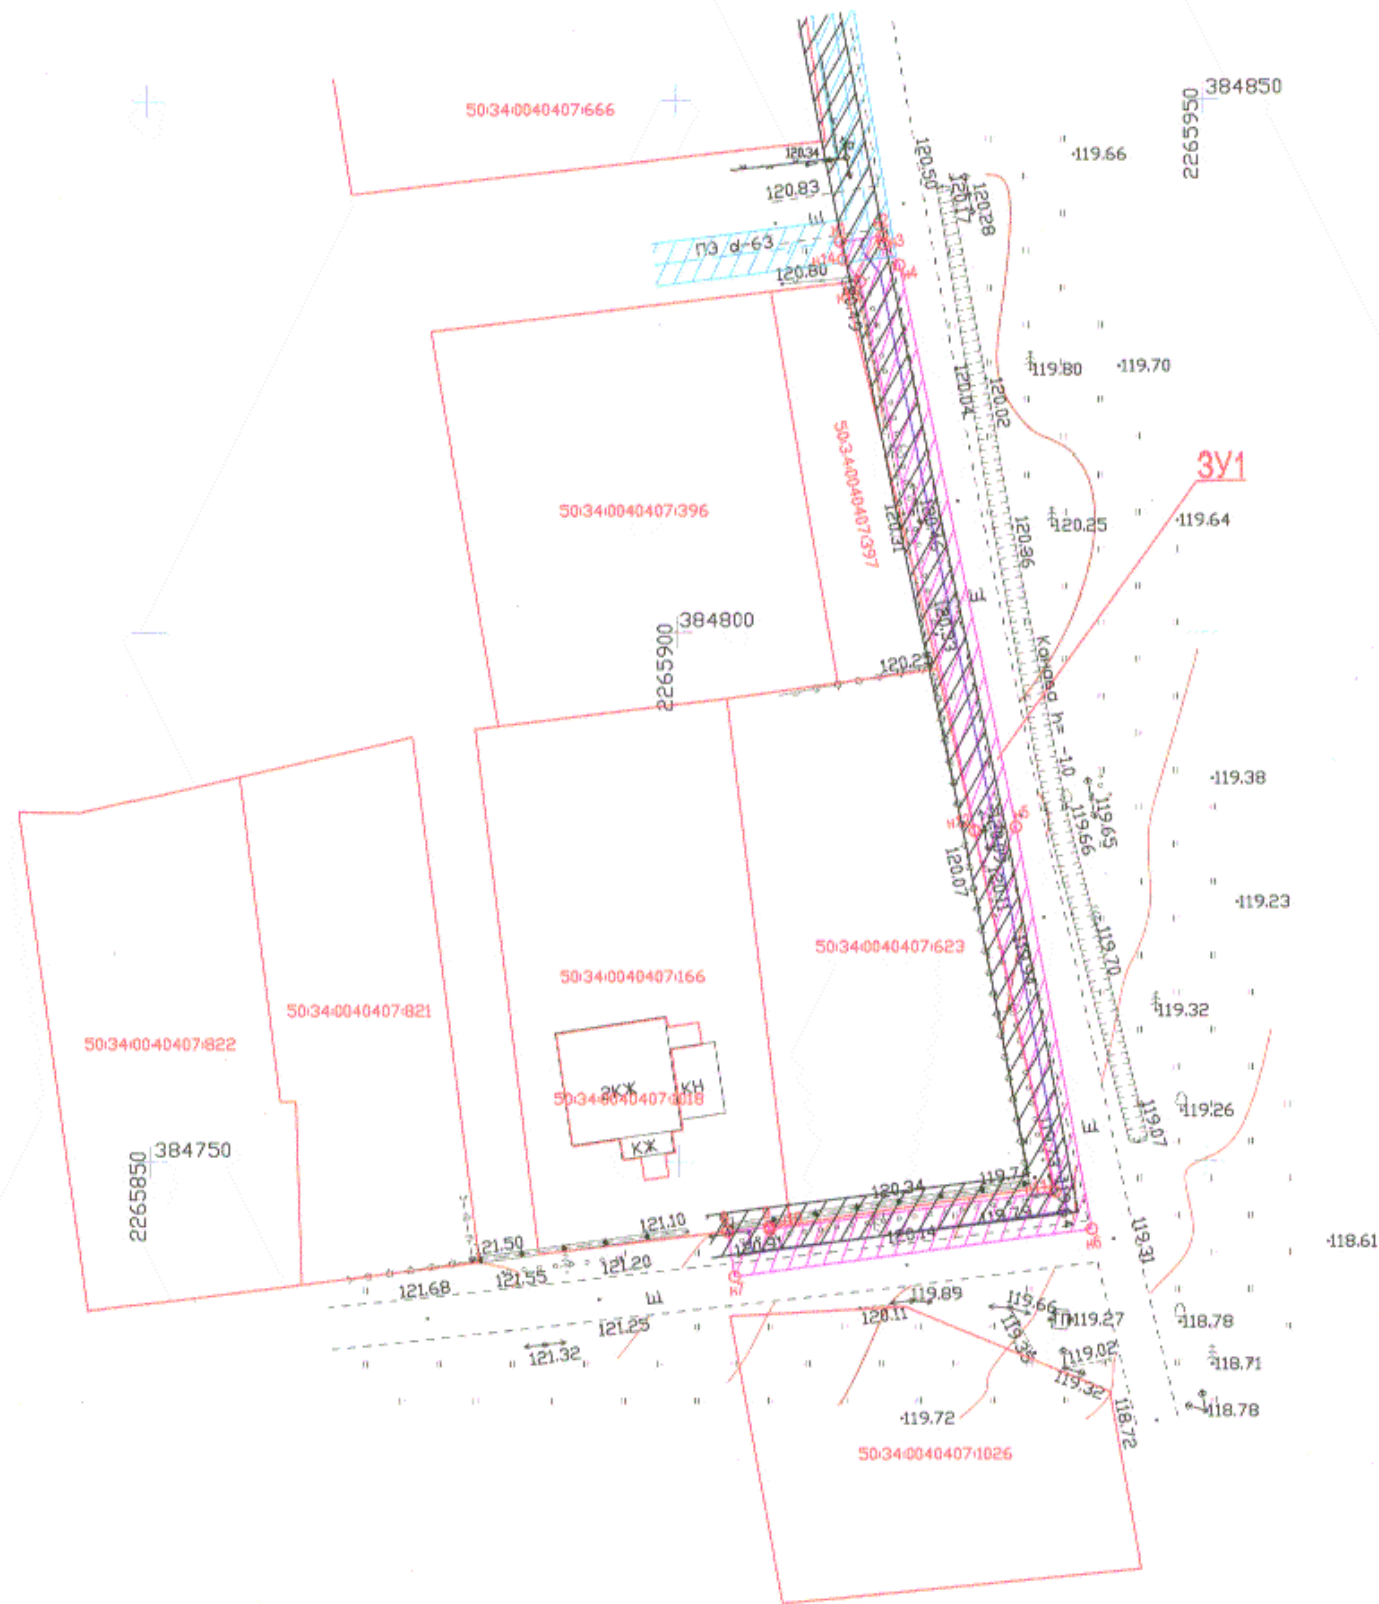

Приложение к Разрешению на размещение объекта
№ _____ от _____ 2017

Объект: газопровод среднего давления $P \leq 0,3$ МПа

Местоположение/кадастровый №: Московская область, Коломенский р-н
(земельного участка, квартала)
д. Зинovieво, в районе уч-ка с К№50:34:0040407:166, кадастровый квартал:
50:34:0040407

Площадь земельного участка: 479.5 кв.м.

Категория земель: земли населенных пунктов
(при наличии)

Вид разрешенного использования: Под строительство газопроводов

Система координат: МСК-50

Масштаб 1:500

Описание границ смежных землепользователей:
от точки n1 до точки 8 - земли, не разграниченной госсобственностью
от точки 8 до точки 9 - земельный участок с кадастровым №50:34:0040407:166
от точки 9 до точки n1 - земли, не разграниченной госсобственностью



Заявитель: _____
(полное, расшифровка полного)
МП (для юридических лиц
и индивидуальных предпринимателей)

НАЧАЛЬНИК СТУДИИ
КОРОЛЕВ А.С.

(Handwritten signature)

Подрядная организация: ООО "Энергопромстрой"
Генеральный директор



И.Т. Дераженко

Исполнитель: ООО "Энергопромстрой"
Кадастровый инженер



М.В. Логинов

Условные обозначения:

- граница испрашиваемого земельного участка;
- граница земельного участка, включенная в ГКН;
- проектируемый газопровод;
- Обозначения испрашиваемого земельного участка;
- Обозначения характерной точки испрашиваемого земельного участка;
- Кадастровый номер земельного участка;
- оуц. газопровод;
- опора ВЭП 0,4 кВ;
- опора ВЭП 10 кВ;
- охранная зона газопровода;
- охранная зона проектируемого газопровода;
- охранная зона ЛЭП;

Обозначение характерных точек границы	Координаты (м)		Обозначение части границы		Дирекционный угол (α)	Горизонтальное проложение, (S), м
	X	Y	от т.	до т.		
n1	384836.69	2265915.61	n1	n2	82°56'33"	4.00
n2	384837.18	2265919.58	n2	n3	171°30'18"	0.71
n3	384836.48	2265919.68	n3	n4	142°31'52"	2.53
n4	384834.48	2265921.22	n4	n5	168°26'50"	54.14
n5	384781.43	2265932.06	n5	n6	169°25'24"	38.61
n6	384743.48	2265939.15	n6	n7	262°31'19"	34.14
n7	384739.03	2265905.30	n7	8	350°51'07"	4.32
8	384743.29	2265904.62	8	9	83°18'25"	4.00
9	384743.76	2265908.59	9	n10	170°38'40"	0.27
n10	384743.50	2265908.63	n10	n11	82°31'44"	27.29
n11	384747.05	2265935.69	n11	n12	347°29'06"	34.84
n12	384781.05	2265928.14	n12	n13	348°23'19"	52.91
n13	384832.88	2265917.49	n13	n14	322°33'45"	2.67
n14	384835.00	2265915.87	n14	n1	351°29'27"	1.71
n1	384836.69	2265915.61				