

Приложение № 1 к Порядку и условиям размещения на территории Московской области объектов, которые могут быть размещены на землях или земельных участках, находящихся в государственной или муниципальной собственности, без предоставления земельных участков и установления сервитутов

**РАЗРЕШЕНИЕ**  
на размещение объекта № 507

г. Истра

«11» 09 2017 г.

**Администрация городского округа Истра**

(наименование уполномоченного органа, осуществляющего выдачу разрешения на размещение объекта)

разрешает

**ГУП МО «Мособлгаз»**

143026, Московская область, Одинцовский район, р.п. Новоивановское, ул. Калинина, д.1, ОГРН 1025006176216, КПП 509950001, тел: 8-495-564-63-90, e-mail: krasnogorsk@mosoblgaz.ru  
(наименование заявителя его почтовый индекс и адрес, телефон, адрес электронной почты)

размещение объекта

**для строительства трассы газопровода низкого давления  $P \leq 0,003$  кПа (0.003 МПа) Д-32 ПЭ**  
(наименование объекта в соответствии с проектной документацией, краткие проектные характеристики)

на землях **муниципального образования: г.п. Истра**

(муниципального образования, находящихся в государственной собственности Российской Федерации или Московской области или государственная собственность на которые не разграничена)

Местоположение: **Московская область, Истринский район, г.Истра, мкр-н "Полево", уч.9**  
**(кадастровый квартал 50:08:0010303)**

(адрес места размещения объекта в соответствии с проектной документацией)

Разрешение выдано на срок \_\_\_\_\_ до 26.09.2018 г. ..

Заместитель \_\_\_\_\_ руководителя  
администрации – начальник  
управления имуществом-земельных  
отношений,  
аграрной политики и экологии  
администрации  
городского округа Истра

(должность уполномоченного сотрудника  
органа, осуществляющего выдачу разрешения)

\_\_\_\_\_ (подпись)

В. В. Штейн

\_\_\_\_\_ (расшифровка подписи)

М.П.

Исп. Павлова С.А.




## Схема границ земельного участка на кадастровом плане территории

**Объект:** Газопровод низкого давления Р<sub>с</sub> 3 кПа (0,003 МПа) Д-32 ПЭ, для газоснабжения жилого дома.  
**Местоположение/кадастровый №:** Московская область, Истринский район, г. Истра, м-н "Полево", уч. №9 с кад. № 50:08:0010303:17  
**Площадь земельного участка:** 17,57 кв.м.  
**Категория земель:** Земли населённых пунктов  
**Вид разрешенного использования:** для строительства газопровода

Система координат МСК-50 зона 1

Каталог координат				
№ точки	Длина линии, м	Координаты, м		На точку
		X (Север)	Y (Восток)	
1	2.00	486253.59	1337433.20	2
2	8.85	486261.62	1337436.94	3
3	2.00	486260.63	1337438.69	4
4	8.72	486252.73	1337435.00	1

### План газопровода М 1:500

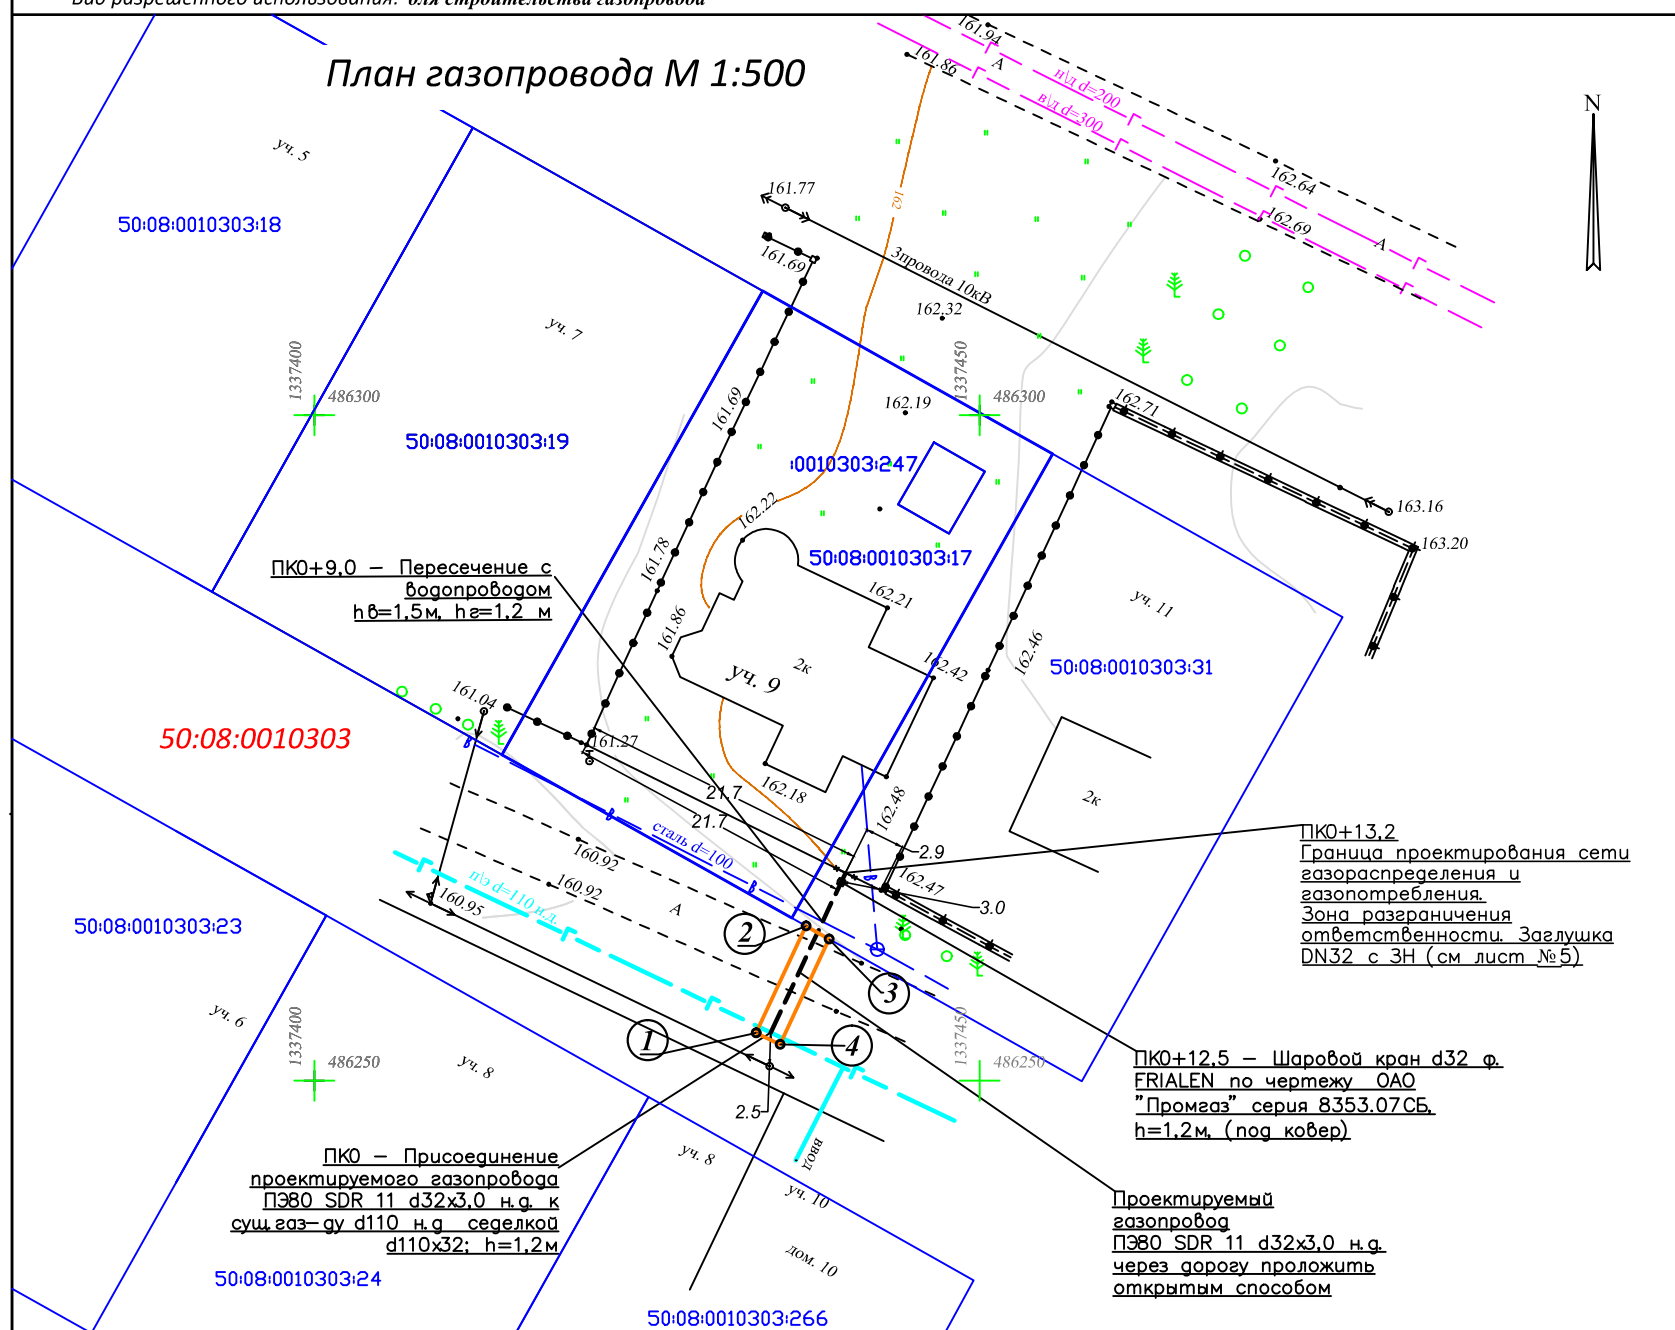

### Условные обозначения:

- 50:08:0010303 - номера кадастрового квартала
- 50:08:0010303:17 - кадастровый номер земельного участка
- 5 - характерные точки границ испрашиваемого земельного участка
- Границы:**
  - Истринского муниципального района
  - кадастровых кварталов
  - земельных участков, прошедших государственный кадастровый учёт
  - испрашиваемых земельных участков
  - проектируемая трасса газопровода

#### Заявитель:

ГУП МО "Мособлгаз"  
 в лице Ермаковой К.И.  
 Действующей по доверенности б/н  
 от 27.12.2016 г.

#### Заявитель:

ГУП МО "Мособлгаз"  
 в лице Ходаковой Л.И.  
 Действующей по доверенности б/н  
 от 27.12.2016 г.

Схему составил:  
 Ген.директор ООО "Инвестстройгаз"



В.В.Руссо

**Масштаб 1:500**

#### Описание границ смежных землепользователей

- от "1" точки до "2" точки - земли общего пользования.
- от "2" точки до "3" точки - граничит с землями с кад. № 50:08:0010303:17.
- от "3" точки до "4" точки - земли общего пользования.
- от "4" точки до "1" точки - земли общего пользования.