

Утверждена Постановлением Правительства
Московской области от 8 апреля 2015 г. N 229/13

РАЗРЕШЕНИЕ
на размещение объекта №046/2017

Место выдачи: г. Орехово-Зуево

Дата выдачи: 07.04.2017 г.

Администрация Орехово-Зуевского муниципального района

(наименование уполномоченного органа местного самоуправления, осуществляющих выдачу разрешения на размещение объекта)

разрешает

Государственное унитарное предприятие газового хозяйства

(наименование заявителя,

Московской области "Мособлгаз"

143026, Московская область, Одинцовский р-он, р.п. Новоивановское, ул. Калинина, д.1

его почтовый индекс и адрес, телефон, адрес электронной почты)

тел.:8(495) 597-55-30, факс: 8 (495)597-55-55, эл. почта: www.mosoblgaz.ru

размещение объекта

Подземный газопровод низкого давления $P < 0,003$ Мпа, из труб ПЭ D=110 мм, D=63 мм,

(наименование объекта в соответствии с проектной документацией,

по адресу: Московская обл., Орехово-Зуевский район, д. Юркино, уч. 19-б

краткие проектные характеристики)

площадь земельного участка -25 м²

на землях **Орехово-Зуевского муниципального района,**

муниципального образования, находящихся в государственной собственности Российской Федерации или Московской области или государственная собственность на которые не разграничена)

государственная собственность на которые не разграничена

Местоположение: **Московская область, Орехово-Зуевский район,**

(адрес места размещения объекта в соответствии с проектной документацией)

сельское поселение Горское, д. Юркино, уч. 19-б, кадастровый квартал 50:24:0040401

Разрешение выдано на срок **12 (двенадцать) месяцев**

После проведения работ в обязательном порядке привести в надлежащее состояние и в соответствии с требуемыми нормами территорию дорог, гавонов, пешеходных дорожек и иных территорий и покрытий.

**Заместитель Главы администрации
Орехово-Зуевского муниципального района**

(должность уполномоченного сотрудника органа, осуществляющего выдачу разрешения на строительство)



А.В. Волков

(расшифровка подписи)

Схема границ

Объект: Газопровод низкого давления P<0,003 МПа по адресу: Московская обл., Орехово-Зуевский р-н, д. Юркино, уч. 19-б

Местоположение/кадастровый №: д. Юркино, Орехово-Зуевский р-н, Московская область; 50:24:0040401

Площадь земельного участка : 25 кв.м

Категория земель: Земли населённых пунктов
(при наличии)


Вид разрешённого использования : коммунальное обслуживание

Система координат - МСК-50 зона 2

Номер точки	КООРДИНАТЫ		Дирекционные углы	Горизонтальное проложение, м	На точку
	X	Y			
н1	463458.14	2272910.17	64° 13' 30"	12.33	н2
н2	463463.50	2272921.27	152° 32' 9"	1.99	н3
н3	463461.73	2272922.19	244° 12' 2"	12.38	н4
н4	463456.34	2272911.04	334° 12' 14"	2.00	н1

Экспликация земель	
Земли неразграниченной государственной собственности	Общая площадь, кв.м. 25

Обременение правами других лиц: нет
Доступ к земельному участку: земли общего пользования

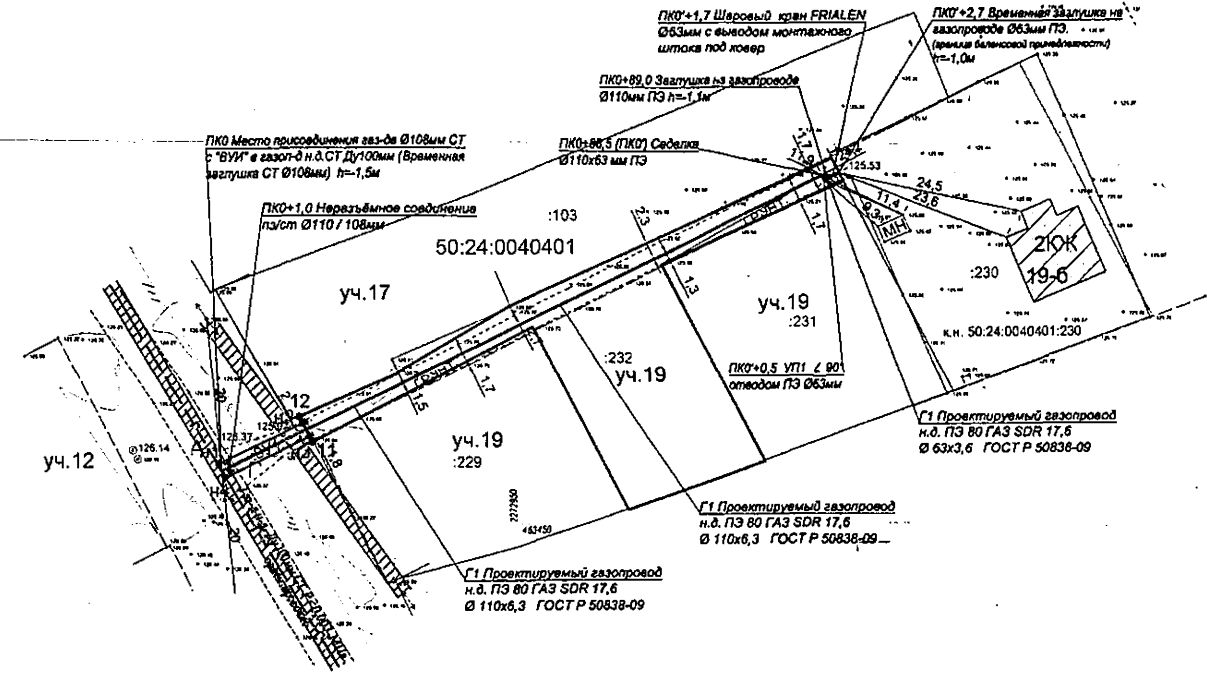

Масштаб 1:1000

Характеристика участка:

1. Объект: Газопровод низкого давления P<0,003 МПа по адресу: Московская обл., Орехово-Зуевский р-н, д. Юркино, уч. 19-б.
2. Местоположение: Московская обл., Орехово-Зуевский р-н, д. Юркино, уч. 19-б; расположен в северо-восточной части кадастрового квартала 50:24:0040401.
3. Площадь земельного участка 25 кв.м.
4. Категория земель: земли населённых пунктов.
5. Вид разрешённого использования : коммунальное обслуживание

Описание границ смежных землепользователей:

- От н1 точки до н2 точки - неразграниченная госсобственность
- От н2 точки до н3 точки - Московская обл., Орехово-Зуевский р-н, д. Юркино, дом 19; кад. номер 50:24:0040401:232
- От н3 точки до н1 точки - неразграниченная госсобственность

Условные обозначения:

- - вновь образованная часть границы, сведения о которой достаточны для определения её местоположения
- - существующая часть границы, имеющиеся в ГКН сведения о которой достаточны для определения её местоположения
- - граница кадастрового квартала
- :232 - кадастровый номер земельного участка
- - характерная точка границы, сведения о которой позволяют однозначно определить её положение на местности
- :ЗУ1 - обозначение образуемого земельного участка
- н3 - вновь определённая точка границы
- 1 - ранее определённая точка границы
- 50:24:0040401 - обозначение кадастрового квартала
- ▨ - граница охранной зоны газопровода
- ▨ - граница охранной зоны водопровода
- ▨ - граница охранной зоны ЛЭП
- ▨ - граница охранной зоны кабелей связи
- ▨ - граница охранной зоны электрокабелей
- ▨ - граница охранной зоны кабелей связи
- ▨ - граница охранной зоны теплосети
- ▨ - граница охранной зоны канализации
- ▨ - граница охранной зоны теплосети
- ▨ - граница образуемого земельного участка под коммунальное обслуживание

Заявитель: ГУП МО "Мособлгаз"



(подпись, расшифровка подписи)

МП

(для юридических лиц и индивидуальных предпринимателей)

Приобщены к разрешению на размещение объекта № 04/2017 от 04.09.2017
Шакаевский Ю.А.
ДОКУМЕНТ
М.В. Тузуб