

Приложение № 1 к Порядку и условиям размещения на территории Московской области объектов, которые могут быть размещены на землях или земельных участках, находящихся в государственной или муниципальной собственности, без предоставления земельных участков и установления сервитутов

РАЗРЕШЕНИЕ
на размещение объекта № 398

г. Истра

«14» 06 2017 г.

Администрация городского округа Истра

(наименование уполномоченного органа, осуществляющего выдачу разрешения на размещение объекта)

разрешает

ГУП МО «Мособлгаз» «Красногорскмежрайгаз»

143026, Московсковская область, Одинцовский район, р.п. Новоивановское, ул. Калинина,

д.1, ИНН/КПП 5000001317/502402001, тел: 8-495-564-63-90, e-mail:

krasnogorsk@mosoblgaz.ru

(наименование заявителя его почтовый индекс и адрес, телефон, адрес электронной почты)

размещение объекта

строительство газопровода низкого давления P<0,005 МПа

(наименование объекта в соответствии с проектной документацией, краткие проектные характеристики)

на землях **муниципального образования: с.п. Ивановское**

(муниципального образования, находящихся в государственной собственности Российской Федерации или

Московской области или государственная собственность на которые не разграничена)

Местоположение: **Московская область, Истринский район, с.п. Ивановское,**

д.Качаброво (кадастровый квартал 50:08:0060318)

(адрес места размещения объекта в соответствии с проектной документацией)

Разрешение выдано на срок _____ до 13.06.2018 г. _____

Заместитель _____ руководителя
администрации – начальник
управления имущественно-земельных
отношений,
аграрной политики и экологии
администрации
городского _____ округа Истра

(должность уполномоченного сотрудника органа
осуществляющего выдачу разрешения)



(подпись)


В. В. Штейн

(расшифровка подписи)


М.П.Исп. Павлова С. А.

Схема границ земельного участка

Объект: Газопровод низкого давления $P \leq 0,005$ МПа
 Местоположение: Московская обл., Истринский р-н, с/п. Ивановское, д. Качаброво
 Кадастровый номер: кадастровый квартал 50:08:0060318
 Площадь земельного участка: 342 кв. м.
 Категория земель: земли населенных пунктов
 Вид разрешенного использования: коммунальное обслуживание

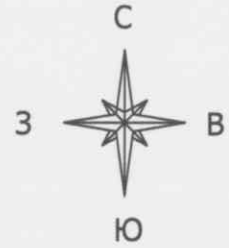

М 1:500

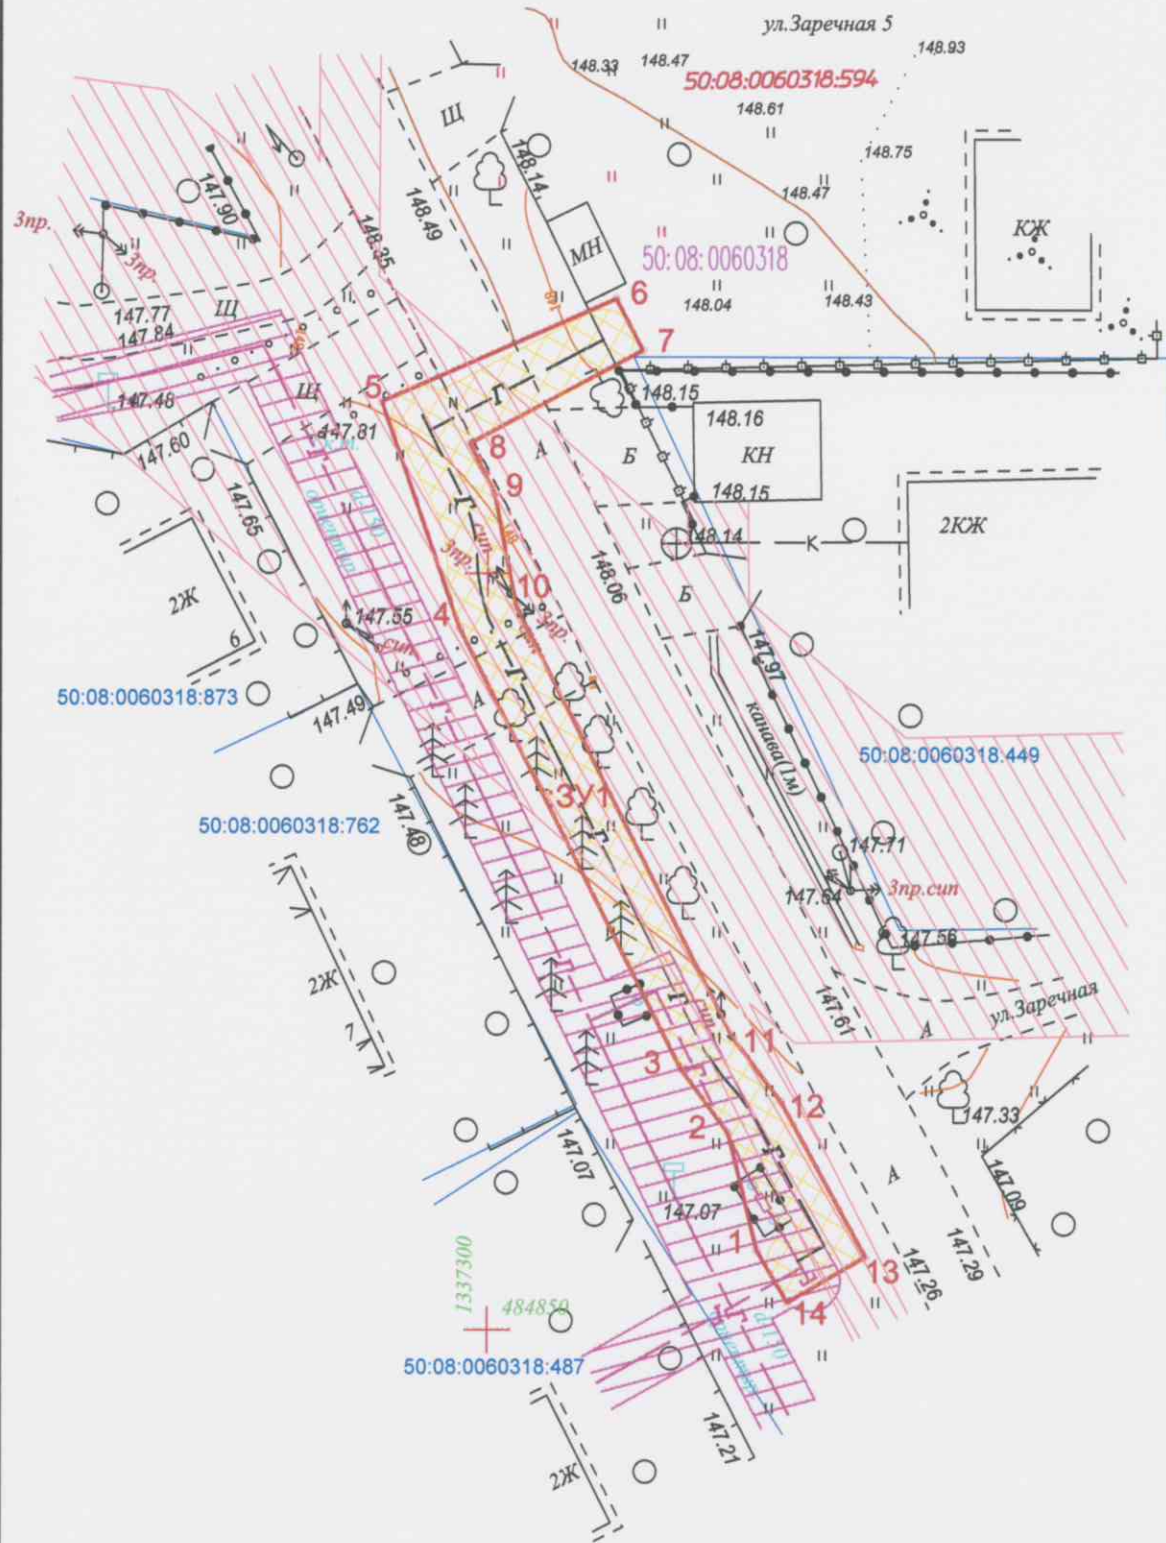

Каталог координат, МСК50

N	X	Y
1	1337317,83	484855,26
2	1337315,97	484862,97
3	1337312,79	484867,28
4	1337298,13	484896,36
5	1337292,99	484911,37
6	1337308,50	484918,16
7	1337310,27	484914,75
8	1337298,80	484908,59
9	1337300,44	484905,25
10	1337301,88	484897,80
11	1337316,24	484869,34
12	1337319,42	484865,07
13	1337325,00	484854,80
14	1337319,86	484851,79
площадь 342 кв.м.		

Условные обозначения

Обознач.	Наименование
	Граница земель, на которых планируется размещение объекта
19	Характерная точка границы испрашиваемой территории
:3У1	Обозначение испрашиваемой территории
	Проектируемый газопровод
50:08:0060318	Номер кадастрового квартала
:251	Кадастровый номер земельного участка
	Границы участков и ОКС, сведения о которых содержатся в ГКН
	Границы кадастрового квартала
	Охранная зона воздушных ЛЭП до 1кВ–2м, до 10кВ–10м, (Постановление N 160 от 24.02.2009 "О порядке установления охранных зон объектов электросетевого хозяйства и особых условий использования земельных участков, расположенных в границах таких зон")
	Зона недопустимого размещения объектов от подземных газопроводов до зданий и сооружений (СП 62.13330.2011 "Свод правил. Газораспределительные системы" актуализированная редакция СНиП 42-01-2002г.) Минимальное расстояние от газопровода (до 0,1Мпа) до фундаментов здания и сооружения – 2м.
	Зона недопустимого размещения объектов от проектируемого подземного газопровода до зданий и сооружений (СП 62.13330.2011 "Свод правил. Газораспределительные системы" актуализированная редакция СНиП 42-01-2002г.) Минимальное расстояние от газопровода (до 0,1Мпа) до фундаментов здания и сооружения – 2м.

Описание границ смежных землепользователей участка :3У1

1-1	Кадастровый квартал 50:08:0060318 Земли государственной или муниципальной неразграниченной собственности, доступ со стороны земель государственной или муниципальной неразграниченной собственности, охраняемых объектов нет
-----	---

Экспликация земель

Кадастровый квартал 50:08:0060318 (земли, находящихся в государственной или муниципальной собственности)	342 кв.м.
Итого	342 кв.м.

Заявитель _____

Кадастровый инженер ООО "ГЕОЗЕМКАД" В.В. Курочкин

Примечание:

1. Земельный участок, выбранный для строительства газопровода низкого давления $P \leq 0,005$ МПа, обеспечен подъездными путями.
2. На земельном участке, выбранном для строительства газопровода низкого давления $P \leq 0,005$ МПа, охраняемые объекты отсутствуют.
3. Схема подготовлена ООО "ГЕОЗЕМКАД" 08.06.2017г. юридический адрес: 143600, г. Волоколамск, ул. Ново-Солдатская, д.5, кв.3 (т.8 (499)409-06-05)