

Приложение № 1 к Порядку и условиям размещения на территории Московской области объектов, которые могут быть размещены на землях или земельных участках, находящихся в государственной или муниципальной собственности, без предоставления земельных участков и установления сервитутов

**РАЗРЕШЕНИЕ**  
на размещение объекта № 300

г. Истра

«15» 03 2014 г

**Администрация Истринского Муниципального района**

(наименование уполномоченного органа, осуществляющего выдачу разрешения на размещение объекта)

разрешает

**ГУП МО «Мособлгаз»**

143026, Московская область, Одинцовский район, рабочий поселок Новоивановское, ул. Калинина, д.1, ОГРН 1025006176216, ИНН/КПП 5000001317/503201001, 8-800-200-24-09  
(наименование заявителя его почтовый индекс и адрес, телефон, адрес электронной почты)

размещение объекта

**Газопровода высокого давления P<0,6 Мпа, газопровода среднего давления P<= 0,3 Мпа, с газорегуляторным пунктом для газоснабжения жилого дома**

(наименование объекта в соответствии с проектной документацией, краткие проектные характеристики)

на землях **муниципального образования: с.п. Обушковское**  
(муниципального образования, находящихся в государственной собственности Российской Федерации или Московской области или государственная собственность на которые не разграничена)

Местоположение: **Московская область, Истринский район, с.п. Обушковское, д.Захарово**  
**(кадастровый квартал 50:08:0050430; 50:08:0070237)**

(адрес места размещения объекта в соответствии с проектной документацией)

Разрешение выдано на срок \_\_\_\_\_ до 06.03.2018 г.

Заместитель руководителя администрации Истринского муниципального района – начальник Управления имуществом-земельных отношений, аграрной политики и экологии

(должность уполномоченного сотрудника органа, осуществляющего выдачу разрешения)



(подпись)

В. В. Штейн

(расшифровка подписи)

Схема границ земельного участка на кадастровом плане территории

Приложение к разрешению на размещение объекта от №

Объект: Газопровод высокого давления  $P \leq 0,6$  МПа; газопровод среднего давления  $P \leq 0,3$  МПа, с газорегуляторным пунктом.


Местоположение/кадастровый №: Московская область, Истринский район, д. Захарово, дом №127 на участке с кад. № 50:08:0050430:157

Площадь земельного участка: 483,18 кв.м.

Категория земель: Земли населенных пунктов

Вид разрешенного использования: трубопроводный транспорт

План газопровода М 1:1000

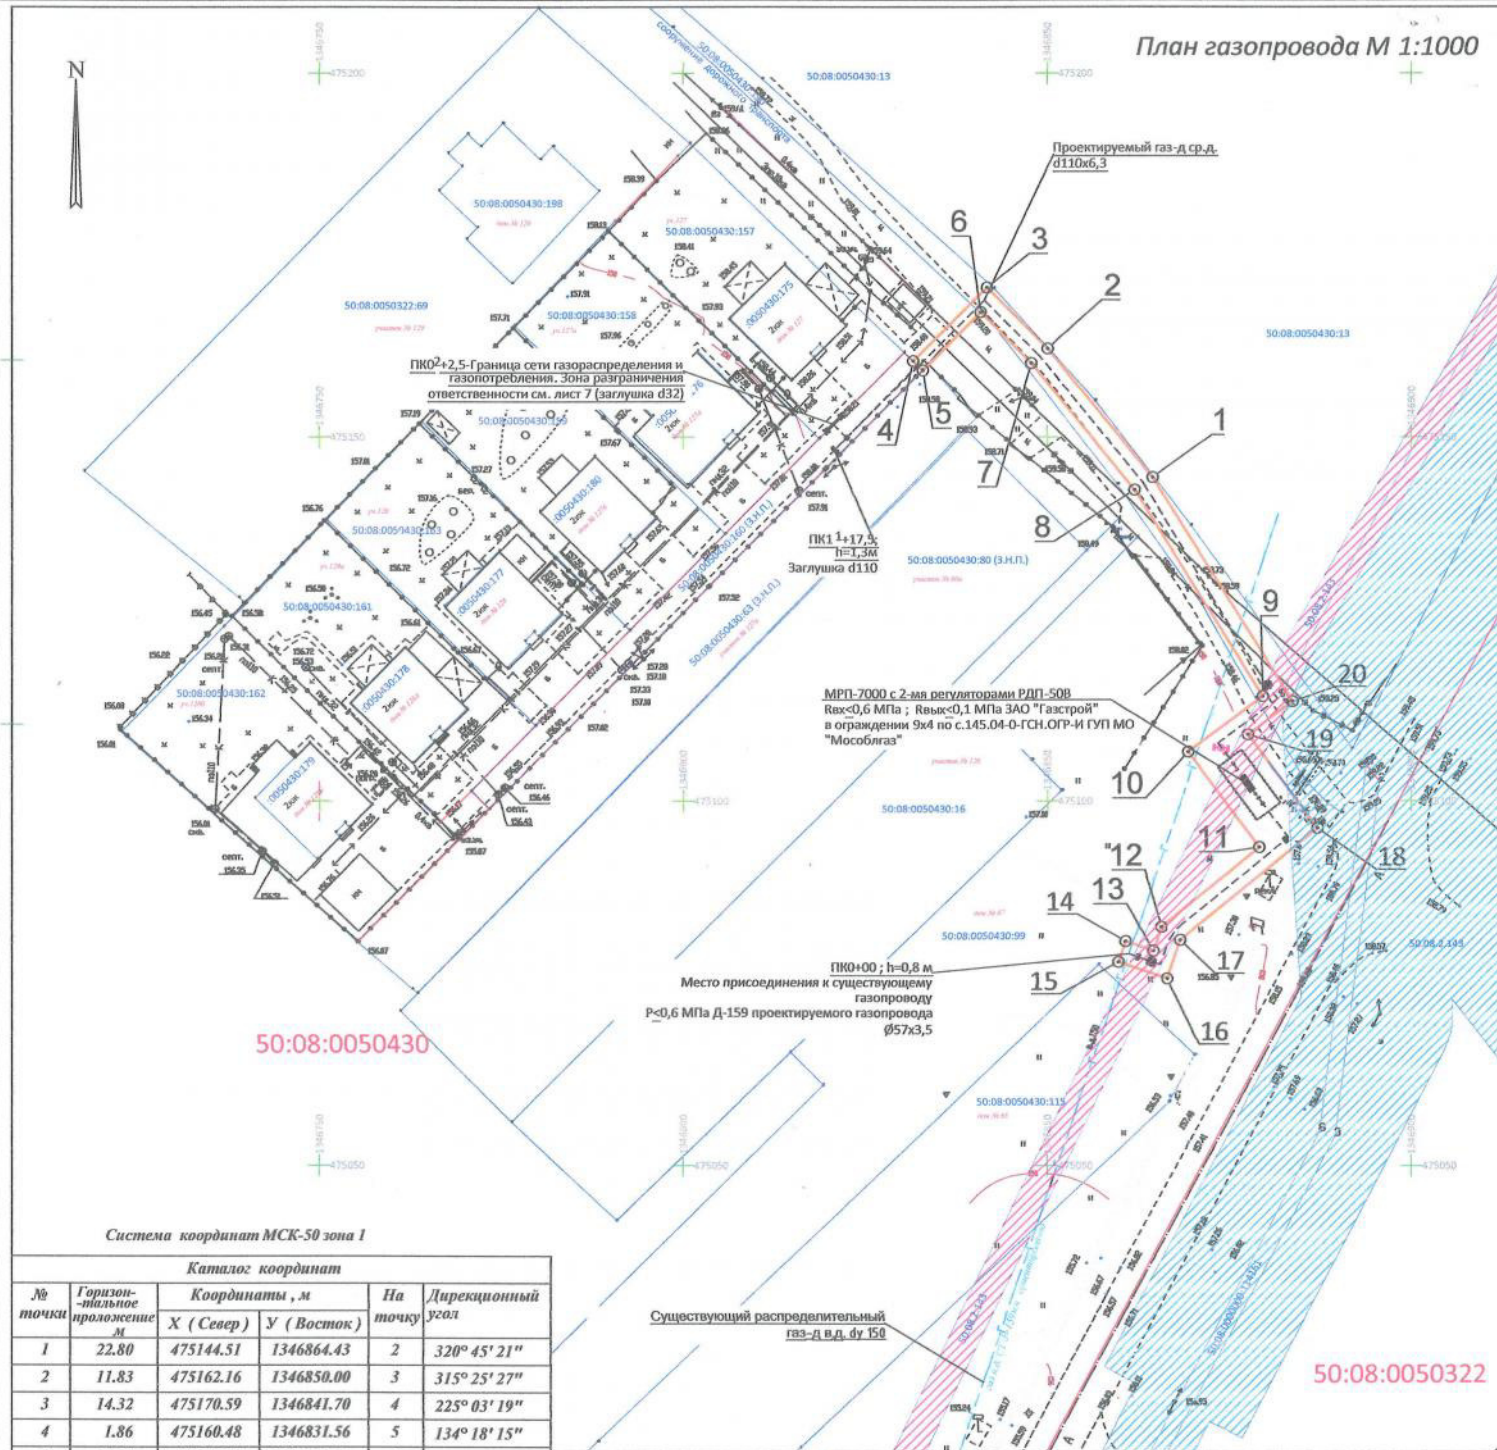

Система координат МСК-50 зона 1

Каталог координат

№ точки	Горизонтальное проложение, м	Координаты, м		№ точки	Дирекционный угол
		X (Север)	Y (Восток)		
1	22.80	475144.51	1346864.43	2	320° 45' 21"
2	11.83	475162.16	1346850.00	3	315° 25' 27"
3	14.32	475170.59	1346841.70	4	225° 03' 19"
4	1.86	475160.48	1346831.56	5	134° 18' 15"
5	11.28	475159.18	1346832.90	6	44° 41' 01"
6	9.89	475167.20	1346840.83	7	135° 25' 27"
7	22.45	475160.15	1346847.77	8	140° 45' 21"
8	33.39	475142.77	1346861.97	9	148° 10' 13"
9	12.78	475114.40	1346879.58	10	233° 15' 46"
10	16.32	475106.75	1346869.34	11	143° 12' 53"
11	17.35	475093.68	1346879.11	12	230° 45' 31"
12	3.46	475082.71	1346865.68	13	198° 56' 57"
13	4.06	475079.43	1346864.55	14	288° 54' 37"
14	3.00	475080.75	1346860.71	15	198° 54' 37"
15	7.06	475077.91	1346859.74	16	108° 54' 37"
16	5.60	475075.62	1346866.42	17	18° 56' 42"
17	24.37	475080.92	1346868.24	18	50° 45' 34"
18	15.97	475096.34	1346887.11	19	323° 13' 14"
19	7.66	475109.14	1346877.55	20	53° 15' 47"
20	36.32	475113.72	1346883.69	1	327° 58' 15"

Масштаб 1:500

Описание границ смежных землепользователей

от "1" точки до "3" точки - граничат с землями с кадастровым №50:08:0050430:13 от "3" точки до "4" точки - земли общего пользования от "4" точки до "5" точки - граничат с землями с кадастровым №50:08:0050430:160 от "5" точки до "6" точки - граничат с землями с кадастровым №50:08:0050430:63 от "6" точки до "20" точки - земли общего пользования от "20" точки до "1" точки - земли общего пользования

- охранная зона газопровода от ГПС "Павловская Свобода" с кад.№ 50.08.2.2
- охранная зона ЛЭП 6 кв с отпайками ПС №836 фидер 73 с кад.№ 50.08.2.143

Заявитель:  
 ГУП МО "Мособлгаз"  
 в лице Ходаковой Л.А.  
 Действующей по доверенности б/н от 27.12.2016 г.

Заявитель:  
 ГУП МО "Мособлгаз"  
 в лице Ермаковой К.И.  
 Действующей по доверенности б/н от 27.12.2016 г.



Условные обозначения:

- 50:08:0050430 - номер кадастрового квартала
- 50:08:0050430:157 - кадастровый номер земельного участка
- характерные точки границ испрашиваемого земельного участка
- ЛЭП высокого напряжения
- ЛЭП низкого напряжения
- Границы:
  - Истринского муниципального района
  - кадастровых кварталов
  - земельных участков, прошедших государственную кадастровую оценку
  - испрашиваемых земельных участков
  - проектируемая трасса газопровода

Земельный участок обеспечен подъездными путями  
 На испрашиваемом зем.участке охраняемые объекты отсутствуют

Схему составил:  
 Ген.директор ООО "Инвестстройград" Руссо Б.В.  
 СРО-№754 от 19.11.2014г.