

**РАЗРЕШЕНИЕ**  
на размещение объекта № 63

г. Наро-Фоминск

08.06. 2016 год

Администрация Наро-Фоминского муниципального района Московской области

**разрешает**

Государственному унитарному предприятию газового хозяйства Московской области «Мособлгаз», ИНН 5000001317, ОГРН 1025006176216, юридический адрес: 143026, Московская область, Одинцовский район, рп. Новоивановское, ул. Калинина, д. 1, тел.: (495) 597-55-30.

**размещение объекта**

газопровод высокого давления  $P=0,6$  Мпа

**на земельном участке** площадью 50 кв.м, государственная собственность на который не разграничена согласно схеме границ земельного участка на кадастровом плане территории (приложение 1).

**местоположение:**

Московская область, Наро-Фоминский муниципальный район, городское поселение Калининцев, кадастровый квартал 50:26:0140302.

**Разрешение выдано на 12 (двенадцать) месяцев.**

**Руководитель**  
**Администрации Наро-Фоминского**  
**муниципального района**



  
М.А. Бреус

# Схема границ

Объект: газопровод высокого давления  
 Местоположение / Кадастровый №  
 Московская область, Наро-Фоминский район, г.п. Калинин, пос. Калинин,  
 кадастровый квартал 50:26:0140302-1190

(земельного участка, квартала)  
 Площадь земельного участка: 50 кв.м.  
 Категория земель: Земли промышленности, энергетики, транспорта, связи,  
 радиовещания, телевидения, информатики, земли для обеспечения космической  
 деятельности, земли обороны, безопасности и земли иного специального  
 назначения  
 Вид разрешенного использования: для строительства газопровода


Система координат МСК 50

## Каталог координат

№ точки	дирекционный		длина линии (м)	X	Y
	угол				
H1	68°53'50"		9,48	444385,14	1343162,85
H2	158°53'50"		5,47	444388,56	1343171,69
H3	246°26'11"		5,00	444383,40	1343173,66
H4	338°20'10"		0,69	444381,45	1343169,08
H5	148°53'50"		4,48	444382,09	1343168,83
H6	338°53'50"		5,00	444380,48	1343164,65

### Описание границ смежных землепользователей

От H1 точки до H1 точки - неразграниченная госсобственность  
 Подъезд к объекту недвижимости, осуществляется по существующим дорогам  
 Санитарно-защитные зоны согласно СанПН 2.2.1/2.1.1.1200-03  
 не предусмотрены на данный объект недвижимости.  
 Иные зоны и охраняемые объекты (культурные, природные и т.д.) отсутствуют.

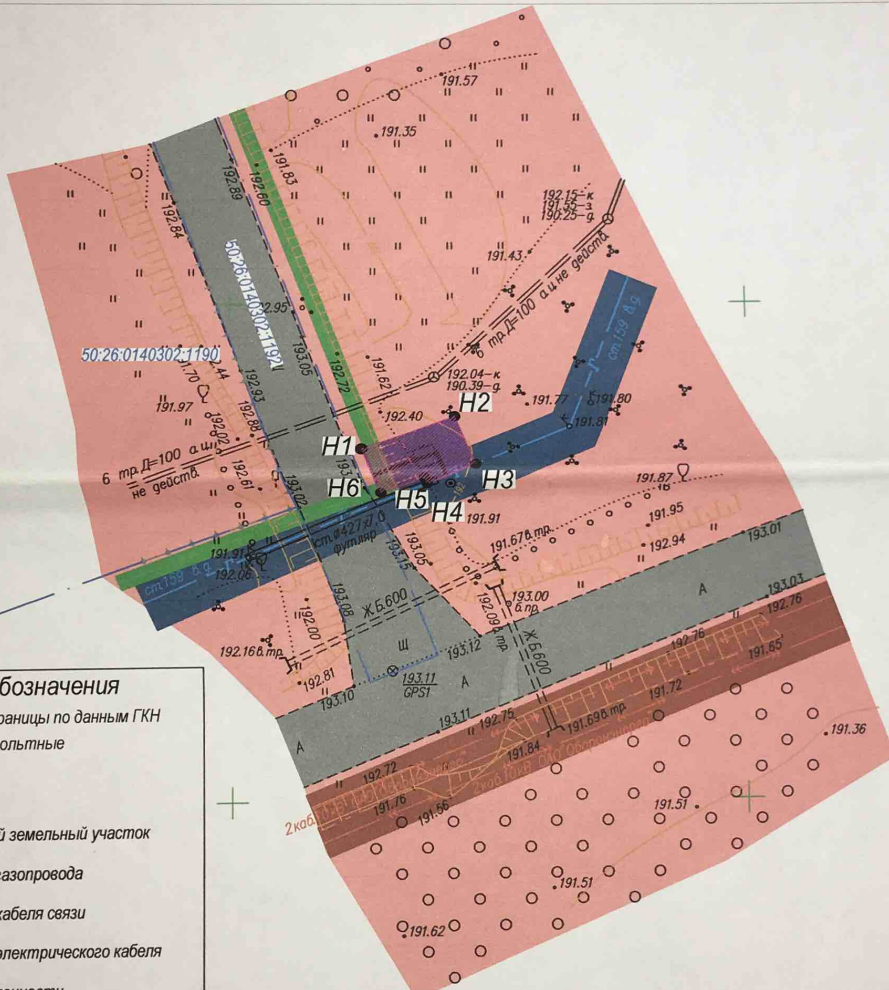

- Условные обозначения**
- Кадастровые границы по данным ГКН
  - Кабели высоковольтные
  - Кабели связи
  - Газопровод
  - Испрашиваемый земельный участок
  - Охранная зона газопровода
  - Охранная зона кабеля связи
  - Охранная зона электрического кабеля
  - Земли промышленности
  - Существующие дороги
  - H1, H2...n Характерные точки испрашиваемого земельного участка

Экспликация земель		
Наименование земель	Категория земель	Площадь
Испрашиваемый земельный участок	земли промышленности	50 кв.м.

Масштаб 1 : 500

Заявитель: директор филиала ГУП МО Мособлгаз Нарофоминскмежрайгаз Погорелов С.В. МП

Составил: кадастровый инженер Луковников В.А.

МП

