

Приложение N 1  
к Порядку и условиям размещения  
на территории Московской области  
объектов, которые могут быть размещены  
на землях или земельных участках,  
находящихся в государственной  
или муниципальной собственности,  
без предоставления земельных участков  
и установления сервитутов

Форма

## РАЗРЕШЕНИЕ

### на размещение объекта № 4

Место выдачи	<b>п. Шаховская</b>	Дата выдачи	<b>27.02.2017</b>
--------------	---------------------	-------------	-------------------

<b>Администрация городского округа Шаховская Московской области</b> (наименование уполномоченного органа, осуществляющего выдачу разрешения на размещение объекта)		
разрешает	<b>Государственному унитарному предприятию газового хозяйства Московской области (ГУП МО «Мособлгаз»)</b> (наименование заявителя, <b>143026, РОССИЯ, Московская обл., Одинцовский р-н, р.п. Новоивановское, ул. Калинина, 1</b> его почтовый индекс и адрес, телефон, адрес электронной почты)	
размещение объекта	<b>Газопровод низкого давления (<math>P \leq 0,005</math> МПа) общей протяженностью 154,0 пог.м.,</b> (наименование объекта в соответствии с проектной документацией)	<b>площадь 567 кв.м.</b> (краткие проектные характеристики)
на землях	<b>в границах муниципального образования городской округ Шаховская Московской области, государственная собственность на которые не разграничена в соответствии со схемой границ (приложение)</b> (муниципального образования, находящихся в государственной собственности Российской Федерации или Московской области или государственная собственность на которые не разграничена)	
Местоположение	<b>Московская область, городской округ Шаховская, д. Пленцино, ул. Строителей, кадастровый квартал: 50:06:0040302, кадастровый номер 50:06:0040302:570</b> (адрес места размещения объекта в соответствии с проектной документацией)	
Разрешение выдано на срок	<b>11 месяцев</b>	

Первый заместитель главы администрации  
городского округа Шаховская -  
начальник финансового управления \_\_\_\_\_




**О.Н.Дементьева**  
(расшифровка подписи)

### Схема границ земель или части земельного участка на кадастровом плане территории

Объект: Газопровод низкого давления  $P \leq 0,005 \text{ МПа}$ , общей протяженностью 154 пог.м.  
 к жилому дому, расположенного по адресу: Московская обл., Шаховской район,  
 д. Пленщино, ул. Строителей, дом 14А  
 Местоположение/кадастровый номер: кадастровый квартал 50:06:0040302  
 Адрес: Московская обл., Шаховской район, д. Пленщино, ул. Строителей  
 Площадь земельного участка: 567 кв. м.  
 Категория земель: земли населенных пунктов  
 Вид разрешенного использования: трубопроводный транспорт

#### Условные обозначения

знак	Наименование
	Исправляемый земельный участок
	Кадастровый учет
	Охранная зона воздушных ЛЭП до 35кВ-15м, до 1кВ-2м, (Постановление N 160 от 24.02.2009 "О порядке установления охранных зон объектов электросетевого хозяйства и особых условий использования земельных участков, расположенных в границах объектов")
	Зона недопустимого размещения объектов от подземных газопроводов до зданий и сооружений (СП 62.13330.2011 "Свод правил Газоснабжение систем" актуализированная редакция СНиП 42-01-2002в) Минимальное расстояние от газопровода (до 0,1Мпа) до фундаментов здания и сооружения - 2м, газопровода (до 1,2Мпа) до фундаментов здания и сооружения - 10м

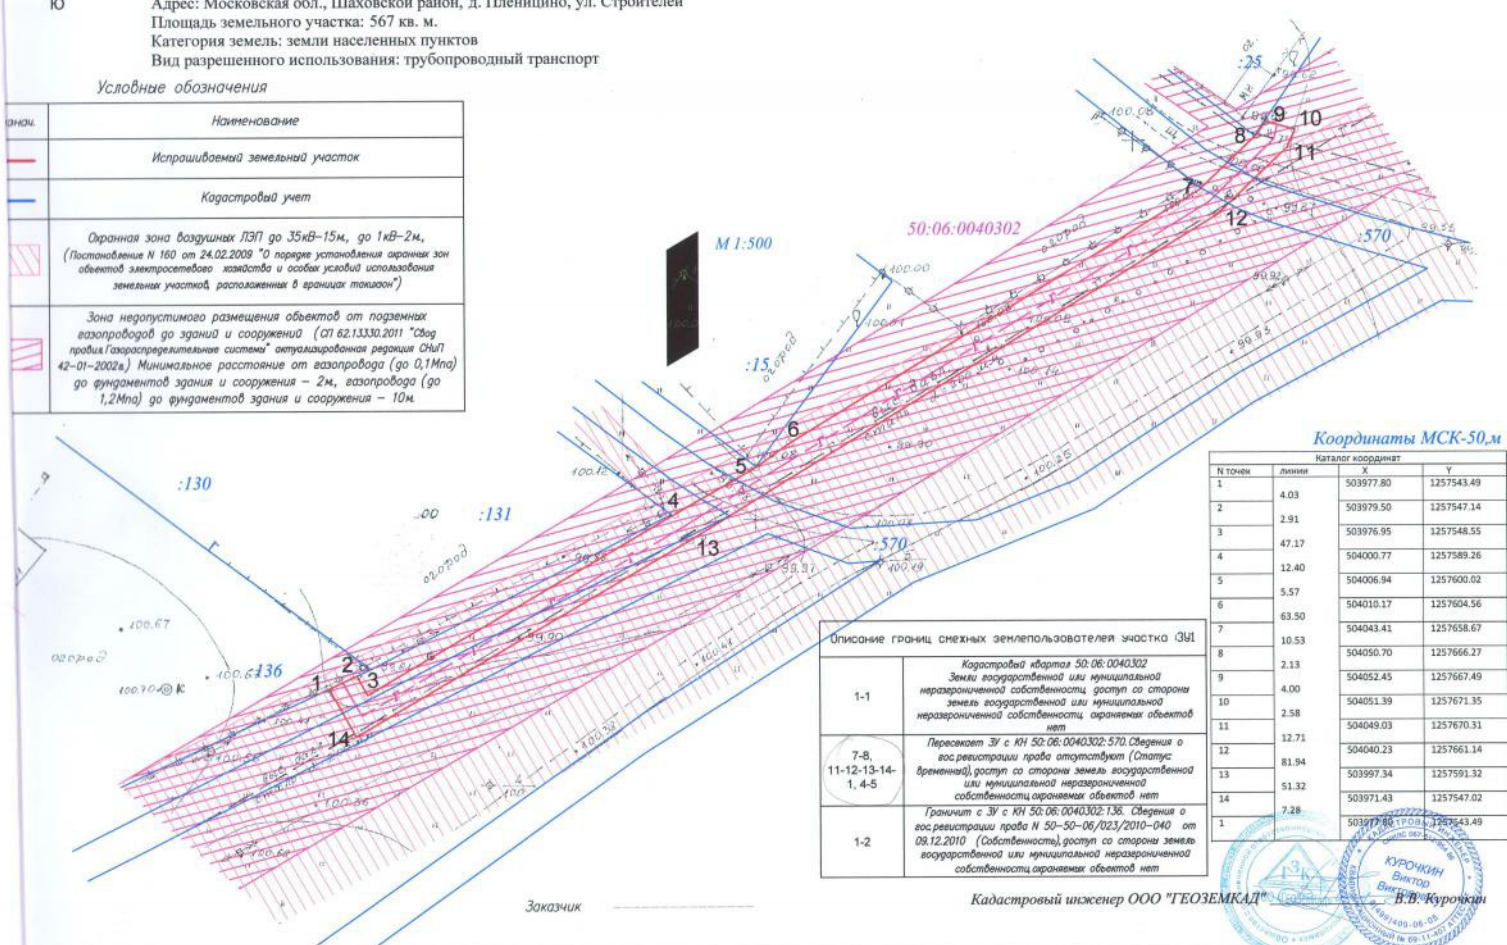

#### Координаты МСК-50,м

N точек	линия	X	Y
1	4.03	503977.80	1257543.49
2	2.91	503979.50	1257547.14
3		503976.95	1257548.55
4	47.17	504000.77	1257589.26
5	12.40	504006.94	1257600.02
6	5.57	504010.17	1257604.56
7	63.50	504043.41	1257658.67
8	10.53	504050.70	1257666.27
9	2.13	504052.45	1257667.49
10	4.00	504051.39	1257671.35
11	2.58	504049.03	1257670.31
12	12.71	504040.23	1257661.14
13	81.94	503997.34	1257591.32
14	51.32	503971.43	1257547.02
1	7.28	503977.80	1257543.49

Описание границ смежных землепользователей участка (ЗУ)	
1-1	Кадастровый квартал 50:06:0040302 Земли государственной или муниципальной неразорванной собственности доступ со стороны земель государственной или муниципальной неразорванной собственности охранных объектов нет
7-8, 11-12-13-14- 1, 4-5	Перехват ЗУ с ИИ 50:06:0040302-570 Обращения о гос регистрации права отсутствуют (Статус временный) доступ со стороны земель государственной или муниципальной неразорванной собственности охранных объектов нет
1-2	Границит с ЗУ с ИИ 50:06:0040302-136. Обращения о гос регистрации права N 50-50-06/023/2010-040 от 09.12.2010 (Собственность) доступ со стороны земель государственной или муниципальной неразорванной собственности охранных объектов нет

Кадастровый инженер ООО "ГЕОЗЕМКАД"

