

Термокип

605299

АДМИНИСТРАЦИЯ ГОРОДСКОГО ОКРУГА ДОМОДЕДОВО МОСКОВСКОЙ ОБЛАСТИ

пл.30-летия Победы, д.1, микрорайон Центральный, г. Домодедово, Московская область, 142000,
тел.(495) 276-05-13, (496) 792-41-11, факс (496) 792-43-00 E-mail domodedovo@domod.ru
ОКПО 04034510, ОГРН 1025001280149, ИНН 5009005122, КПП 500901001

РАЗРЕШЕНИЕ

на размещение объекта № RU 50308000 – РРО/ 96

Место выдачи г. Домодедово

Дата выдачи « 10 » 05 2017

Администрация городского округа Домодедово

(наименование уполномоченного органа, осуществляющего выдачу разрешения на размещение объекта)

Разрешает Государственному унитарному предприятию газового хозяйства Московской области (ГУП МО «Мособлгаз») 143026, Московская обл., Одинцовский район, р.п. Новоивановское, ул. Калинина, 1, тел. (495)5975530, e-mail: info@mosoblgaz.ru
(наименование заявителя, его почтовый индекс и адрес, телефон, адрес электронной почты)

размещение объекта «Газопровод низкого давления»

(наименование объекта в соответствии с проектной документацией, краткие проектные характеристики)

на землях, государственная собственность на которые не разграничена площадью 83 м2
(муниципального образования, находящихся в государственной собственности Российской Федерации или Московской области или государственная собственность на которые не разграничена)

местоположение: Московская область, городской округ Домодедово, г. Домодедово, мкр. Западный, ул. Апрельская (50:28:0010612)

(адрес места размещения объекта в соответствии с проектной документацией)

(от места врезки до дома № 1)

Разрешение выдано на срок - 2 года. После завершения работ сдать исполнительную топосъемку М 1:500 построенного газопровода низкого давления в отдел архитектуры и организации строительства администрации городского округа в электронном виде и на бумажном носителе для размещения в информационной системе обеспечения градостроительной деятельности (ИСОГД)

Глава городского округа

(должность уполномоченного
сотрудника органа,
осуществляющего выдачу
разрешения)

(подпись)

А.В. Двоиных
(расшифровка подписи)



СХЕМА ГРАНИЦ ЗЕМЕЛЬ ИЛИ ЧАСТИ ЗЕМЕЛЬНОГО УЧАСТКА НА КАДАСТРОВОМ ПЛАНЕ ТЕРРИТОРИИ


Объект: газопровод низкого давления;

Местоположение/кадастровый номер: Московская область, г.о. Домодедово, г. Домодедово, мкр. Западный, ул. Апрельская/50:28:0010612

Категория земель: Земли населённых пунктов;

Вид разрешённого использования: Трубопроводный транспорт (7.5)

Объект газификации: жилой дом на земельном участке с КН 50:28:0010612:61, расположенном по адресу: Московская область, г.о. Домодедово, г. Домодедово, мкр. Западный, ул. Апрельская, д.1 (собственник: Тимохин С.А.)

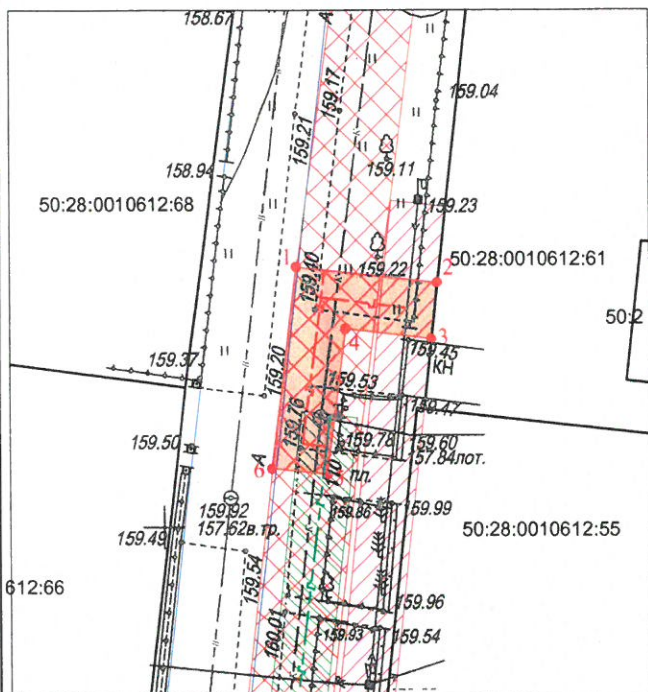

Масштаб 1:500

Каталог координат:

№№	Координаты		Горизонтальное проложение		Дирекционный угол
	X	Y	от точки до точки	Д м	g, min
1	432 518,66	2 203 759,54	от т. 1 до т. 2	20,49	96°,45'8"
2	432 517,53	2 203 769,72	от т. 2 до т. 3	8,09	187°,02'2"
3	432 513,51	2 203 769,28	от т. 3 до т. 4	12,58	276°,55'4"
4	432 514,23	2 203 763,03	от т. 4 до т. 5	21,00	187°,23'3"
5	432 503,82	2 203 761,68	от т. 5 до т. 6	7,99	276°,02'3"
6	432 504,24	2 203 757,71	от т. 6 до т. 1	29,07	7°,14'0"

Экспликация:

Общая площадь земельного участка	83 кв.м.
в том числе:	
-земли неразграниченной государственной собственности;	83 кв.м.
-земли, находящиеся в собственности граждан, юридических лиц	-
Площадь охранных зон инженерных коммуникаций, находящихся в границах земельного участка	83 кв.м.

ВЫДАНО РАЗРЕШЕНИЕ

НА РАЗМЕЩЕНИЕ ОБЪЕКТА

№ 96 от 10.05.2017г.



Условные обозначения:

- - - - - проектируемый газопровод;
- - - - - газопровод, в который будет производиться врезка;
- - характерные точки границы земельного участка, предназначенного для размещения объекта;
- - земельный участок, предназначенный для размещения объекта, расположенного на землях, находящихся в неразграниченной государственной собственности общей площадью 83 кв.м;
- - кадастровые номера и границы земельных участков, прошедших гос. кадастровый учет;
- ▨ - охранный зона ЛЭП;
- ▨ - охранный зона газопровода;
- ▨ - охранный зона канализации;
- ▨ - охранный зона водопровода.

Описание границ смежных землепользователей:

от 1 до 1 - земли неразграниченной государственной собственности.



ГУП МО "Мособлгаз" "Подольскмежрайгаз" Начальник СТПиПУ Парышев М.Д